


SITUACE
Terminál Ivančice
varianta 1' a 3
1:500

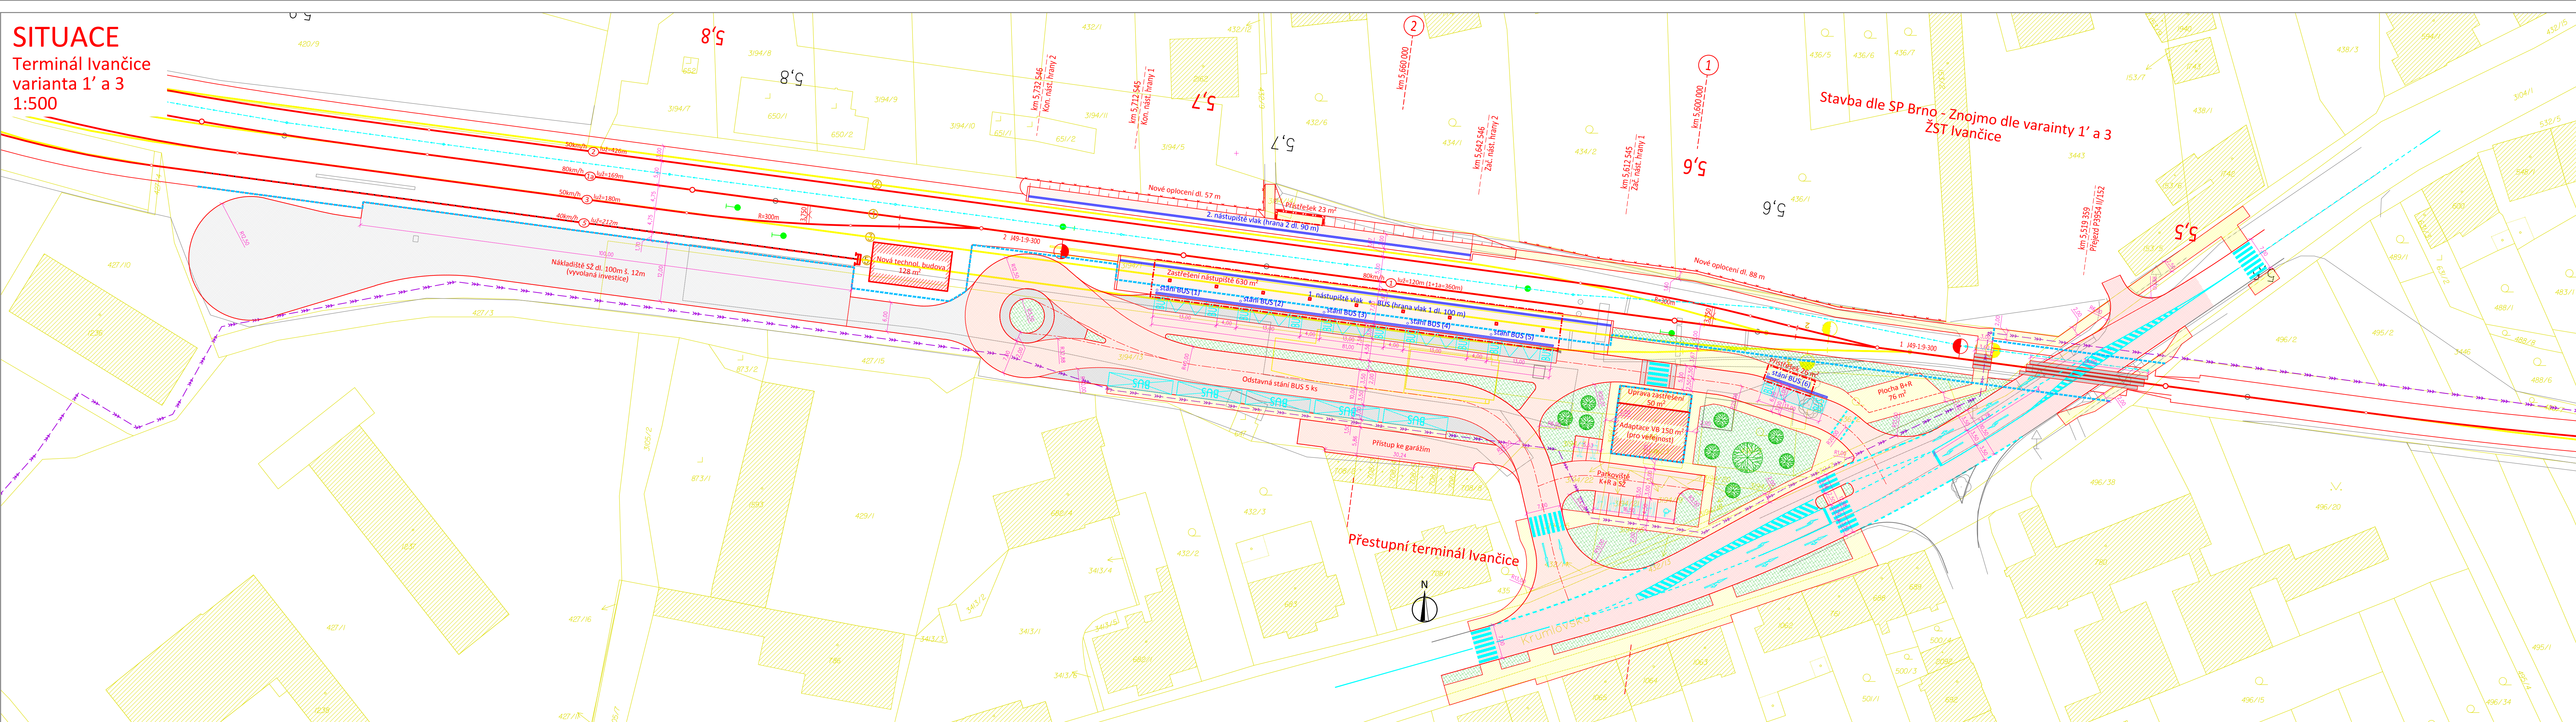

LEGENDA

Stavba ŽST Ivančice

- Stávající koleje
- Rušené koleje
- Rekonstruované a nové koleje
- Úprava GPK
- Trativody
- Nové oplocení
- Staniční zabezpečovací zařízení
- Nástupní hrany vlak
- Přístupové chodníky a plochy
- Přejezdová konstrukce

Stavba Přestupní terminál Ivančice

- Odjezdová a příjezdová stání BUS
- Přístupové chodníky a plochy
- Rekonstruovaná komunikace JMK
- Nové komunikace terminálu asfalt
- Nové komunikace terminálu žula
- Vodorovné dopravní značení
- Výsadba trávníků a parkové úpravy

Katastr nemovitostí

- Hranice parcelní
- Hranice slučková
- Parcelní číslo

Vyvolaná investice nákladíště


- Nákladíště žula

Ostatní

- Rozhraní staveb SŽ / město Ivančice
- Stavba výtahové kanalizace (Ivančice)

SOUŘADNICOVÝ S-JTSK, VÝŠKOVÝ SYSTÉM BpV

OBJEDNATEL:

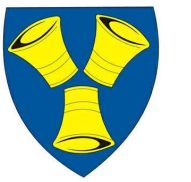

Město Ivančice,
odbor správy a údržby majetku a investiční
Palackého náměstí 196/6,
664 91 Ivančice

HLAVNÍ INŽENÝR PROJEKTU:

Ing. Lubomír Beňák

ZODPOVĚDNÝ PROJEKTANT:

Bronislav Urbánek
Ing. Lubomír Beňák

VYPRACOVAL:

Bronislav Urbánek
Ing. Lubomír Beňák

KONTROLOVAL:

Ing. Ivana Beňáková

NÁZEV PROJEKTU:

Studie stavby
Přestupní terminál Ivančice

ČÁST:

Výkresová část

PŘÍLOHA:

Varianta 1' a 3
Situační

KRAJ:

Jihomoravský

DATUM:

03/2022

STUPEŇ:

Studie stavby

MĚŘÍTKO:

1:500

Č. ZAKÁZKY:

3013/2021

ČÁST DOKUMENTACE:

B

ČÍSLO PŘÍLOHY:

2.1