


PŮDORYS

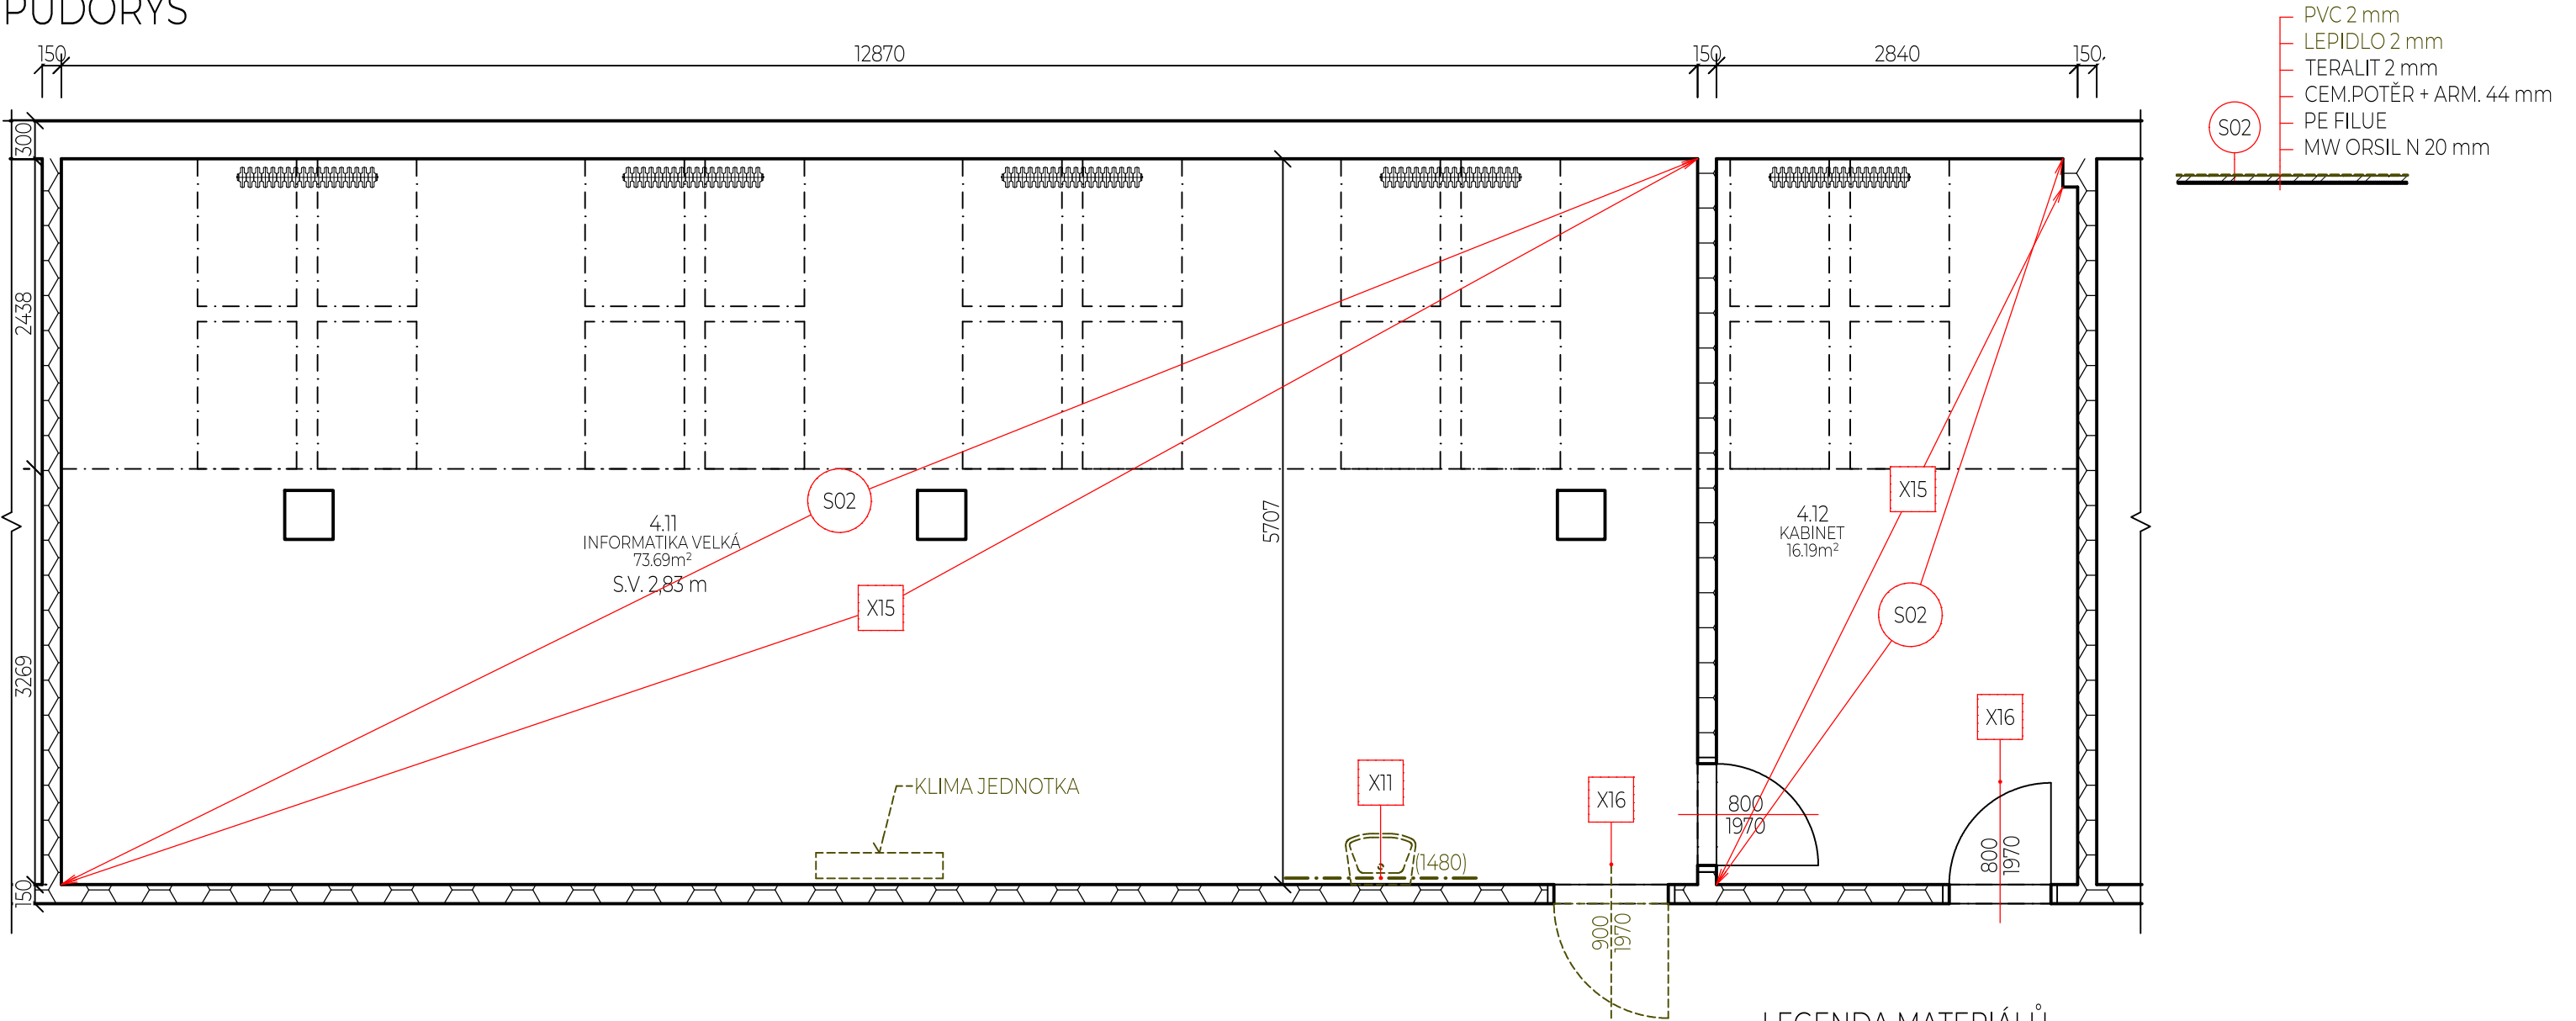

Bourací práce

OZNAČENÍ	POPIS
X11	DEMONTÁŽ UMYVADLA VČETNĚ BATERIE A SIFONU. ODSEKÁNÍ KERAMICKÉHO OBKLADU Z SDK PŘÍČKY. V PŘÍPADĚ POŠKOZENÍ SDK BUDOU DESKY DEMONTOVÁNY V NEZBYTNÉM ROZSAHU.
X15	DEMONTÁŽ STÁVAJÍCÍ PODLAHY Z PVC, VČ. LIŠT KOLEM STĚN.ODSTRANĚNÍ LEPIDLA Z PODLAHY.
X16	DEMONTÁŽ STÁVAJÍCÍCH DVEŘÍ.

LEGENDA MATERIÁLŮ

- STÁVAJÍCÍ ZDIVO (CP, POROTHERM)
- SDK PŘÍČKA, CW100, 2×12,5, 80 MM MW
- BOURANÉ KONSTRUKCE
- NOVÉ KONSTRUKCE

Vypracoval Tomáš Sýkora	Zodp. projektant Tomáš Sýkora	Tech. kontrola Tomáš Sýkora	<div>Tomáš Sýkora</div> projektční kancelář	Tomáš Sýkora BIEBLOVA 162/18 613 00 BRNO ČKAIT 1005516 MOB. 732 215 216	
Kreslil Tomáš Sýkora					
Investor Město Ivančice, Palackého náměstí 196/6, 66491 Ivančice			Revize R-00		
Akce VYBUDOVÁNÍ A REKONSTRUKCE ODBORNÝCH UČEBEN V ZŠ TGM			datum 10/2023		
			účel DPS		
Adresa ZŠ TGM Ivančice; Na Brněnce 1, 664 91 Ivančice			č. zakázky 23 001		
Dokumentace D.1.1. - Architektonicko-stavební řešení			stavební objekt SO 01		
Obsah výkresu BOURACÍ PRÁCE - INFORMATIKA VELKÁ					
			Měřítko 1:50		Č. výkresu 11