


PŮDORYS

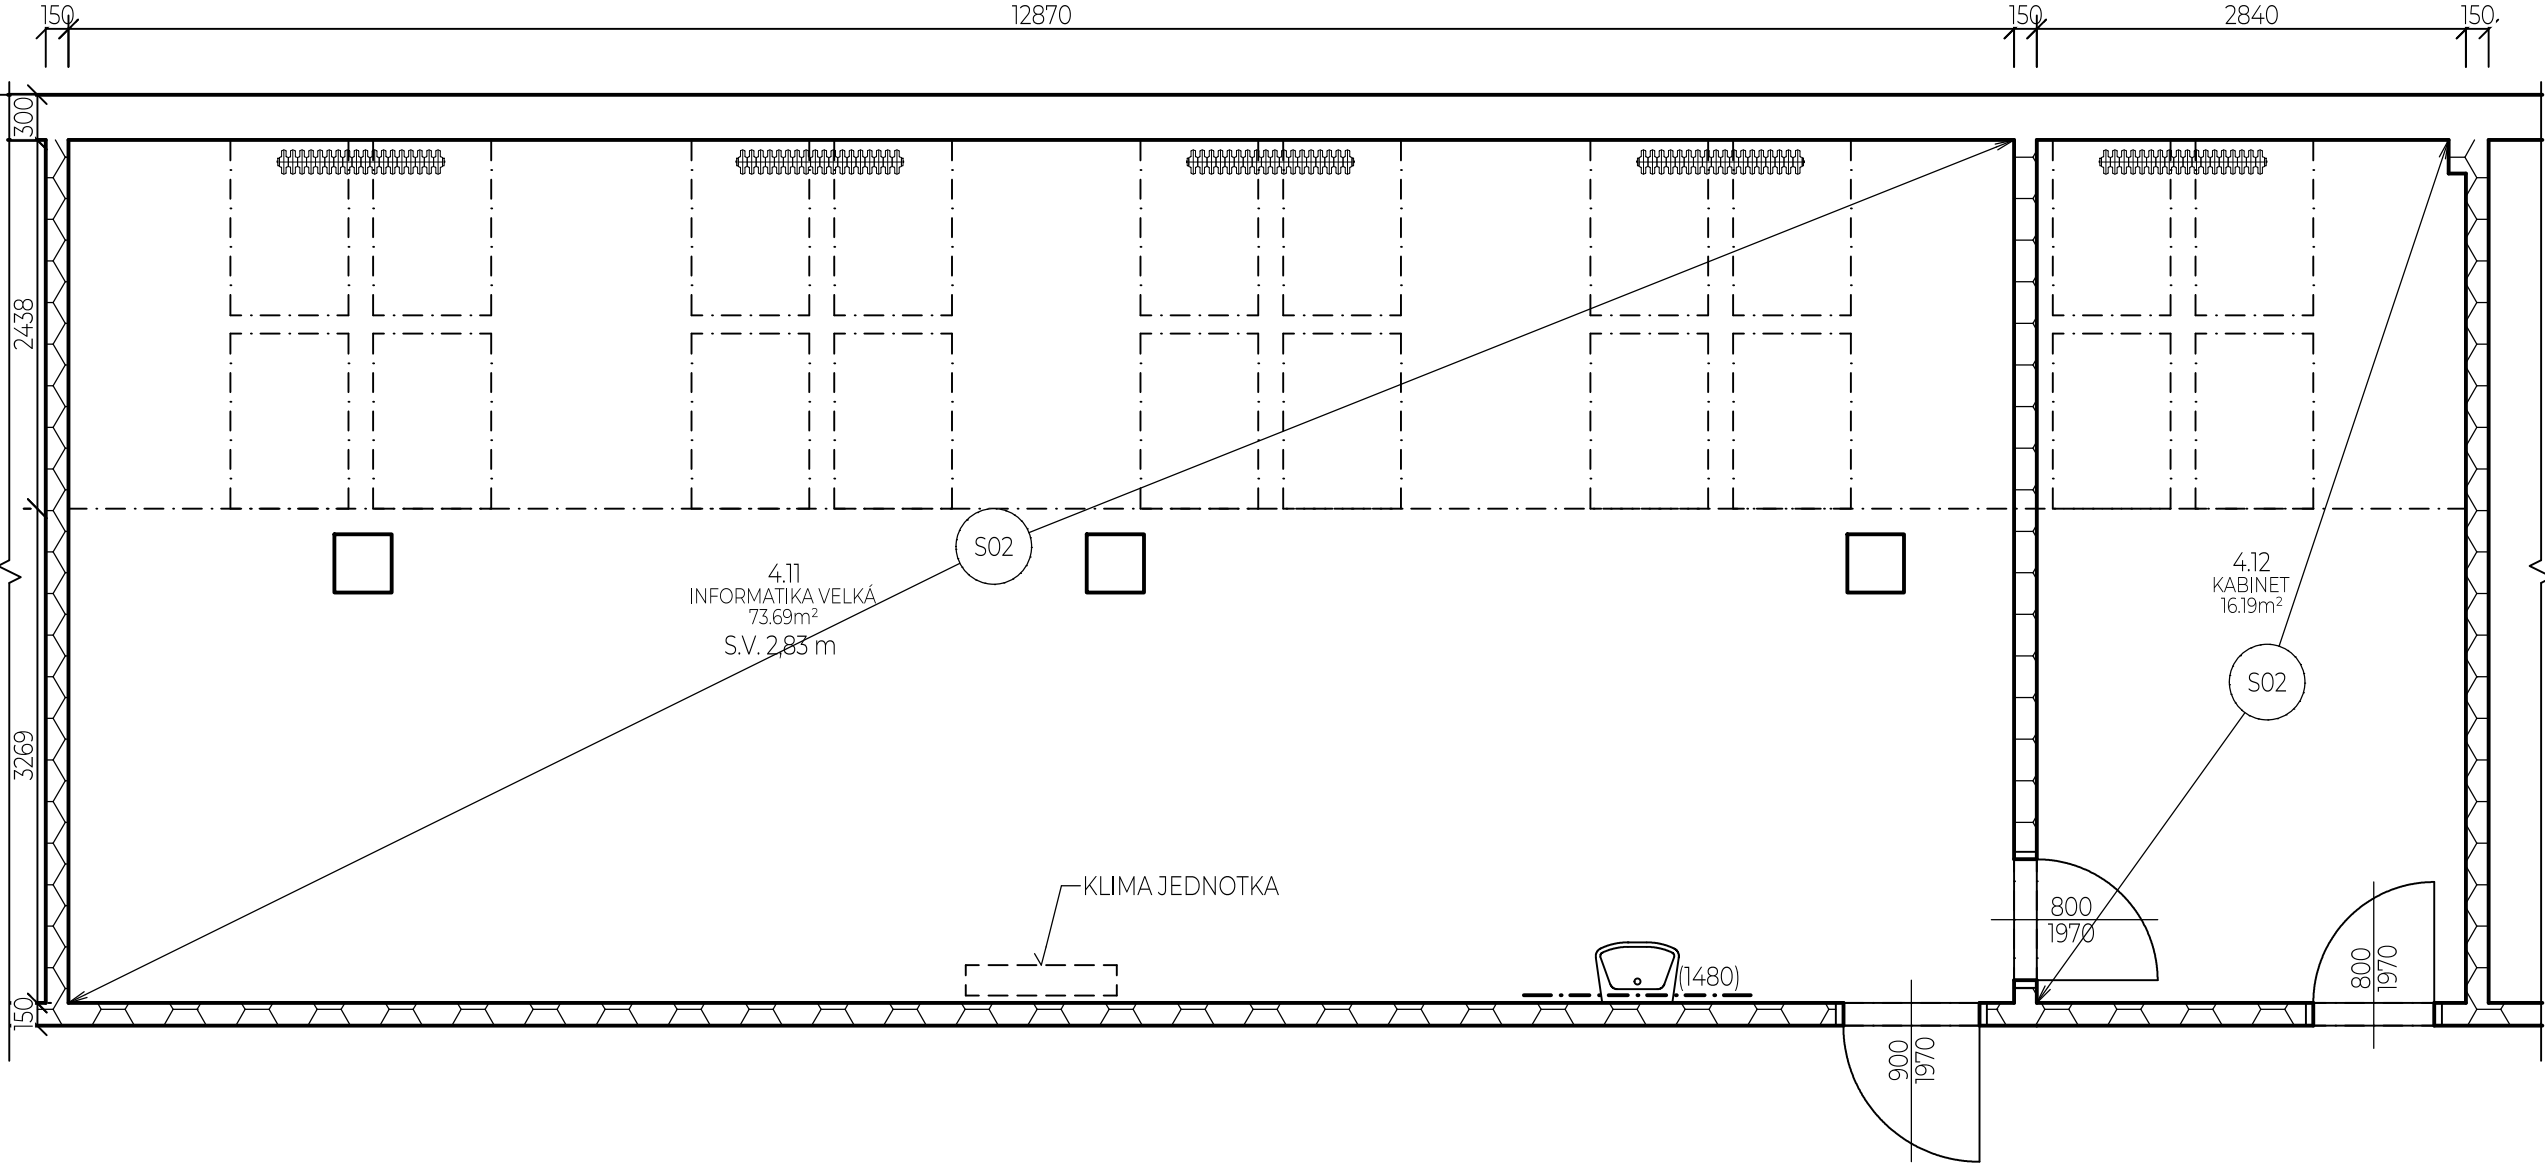

LEGENDA MATERIÁLŮ

- STÁVAJÍCÍ ZDIVO (CP, POROTHERM)
- SDK PŘÍČKA, CW100, 2×12,5, 80 MM MW
- BOURANÉ KONSTRUKCE
- NOVÉ KONSTRUKCE

Vypracoval Tomáš Sýkora	Zodp. projektant Tomáš Sýkora	Tech. kontrola Tomáš Sýkora	<div>Tomáš Sýkora</div> <div>projekční kancelář</div>	Tomáš Sýkora BIEBLOVA 162/18 613 00 BRNO ČKAIT 1005516 MOB. 732 215 216	
Kreslil Tomáš Sýkora					
Investor Město Ivančice, Palackého náměstí 196/6, 66491 Ivančice				Revize R-00	
Akce VYBUDOVÁNÍ A REKONSTRUKCE ODBORNÝCH UČEBEN V ZŠ TGM			datum 10/2023		
			účel DPS		
			č. zakázky 23 001		
Adresa ZŠ TGM Ivančice; Na Brněnce 1, 664 91 Ivančice			stavební objekt	SO 01	
Dokumentace D.1.1. - Architektonicko-stavební řešení					
Obsah výkresu STÁVAJÍCÍ STAV - INFORMATIKA VELKÁ			Měřítko 1:50	Č. výkresu 10	