


PŮDORYS

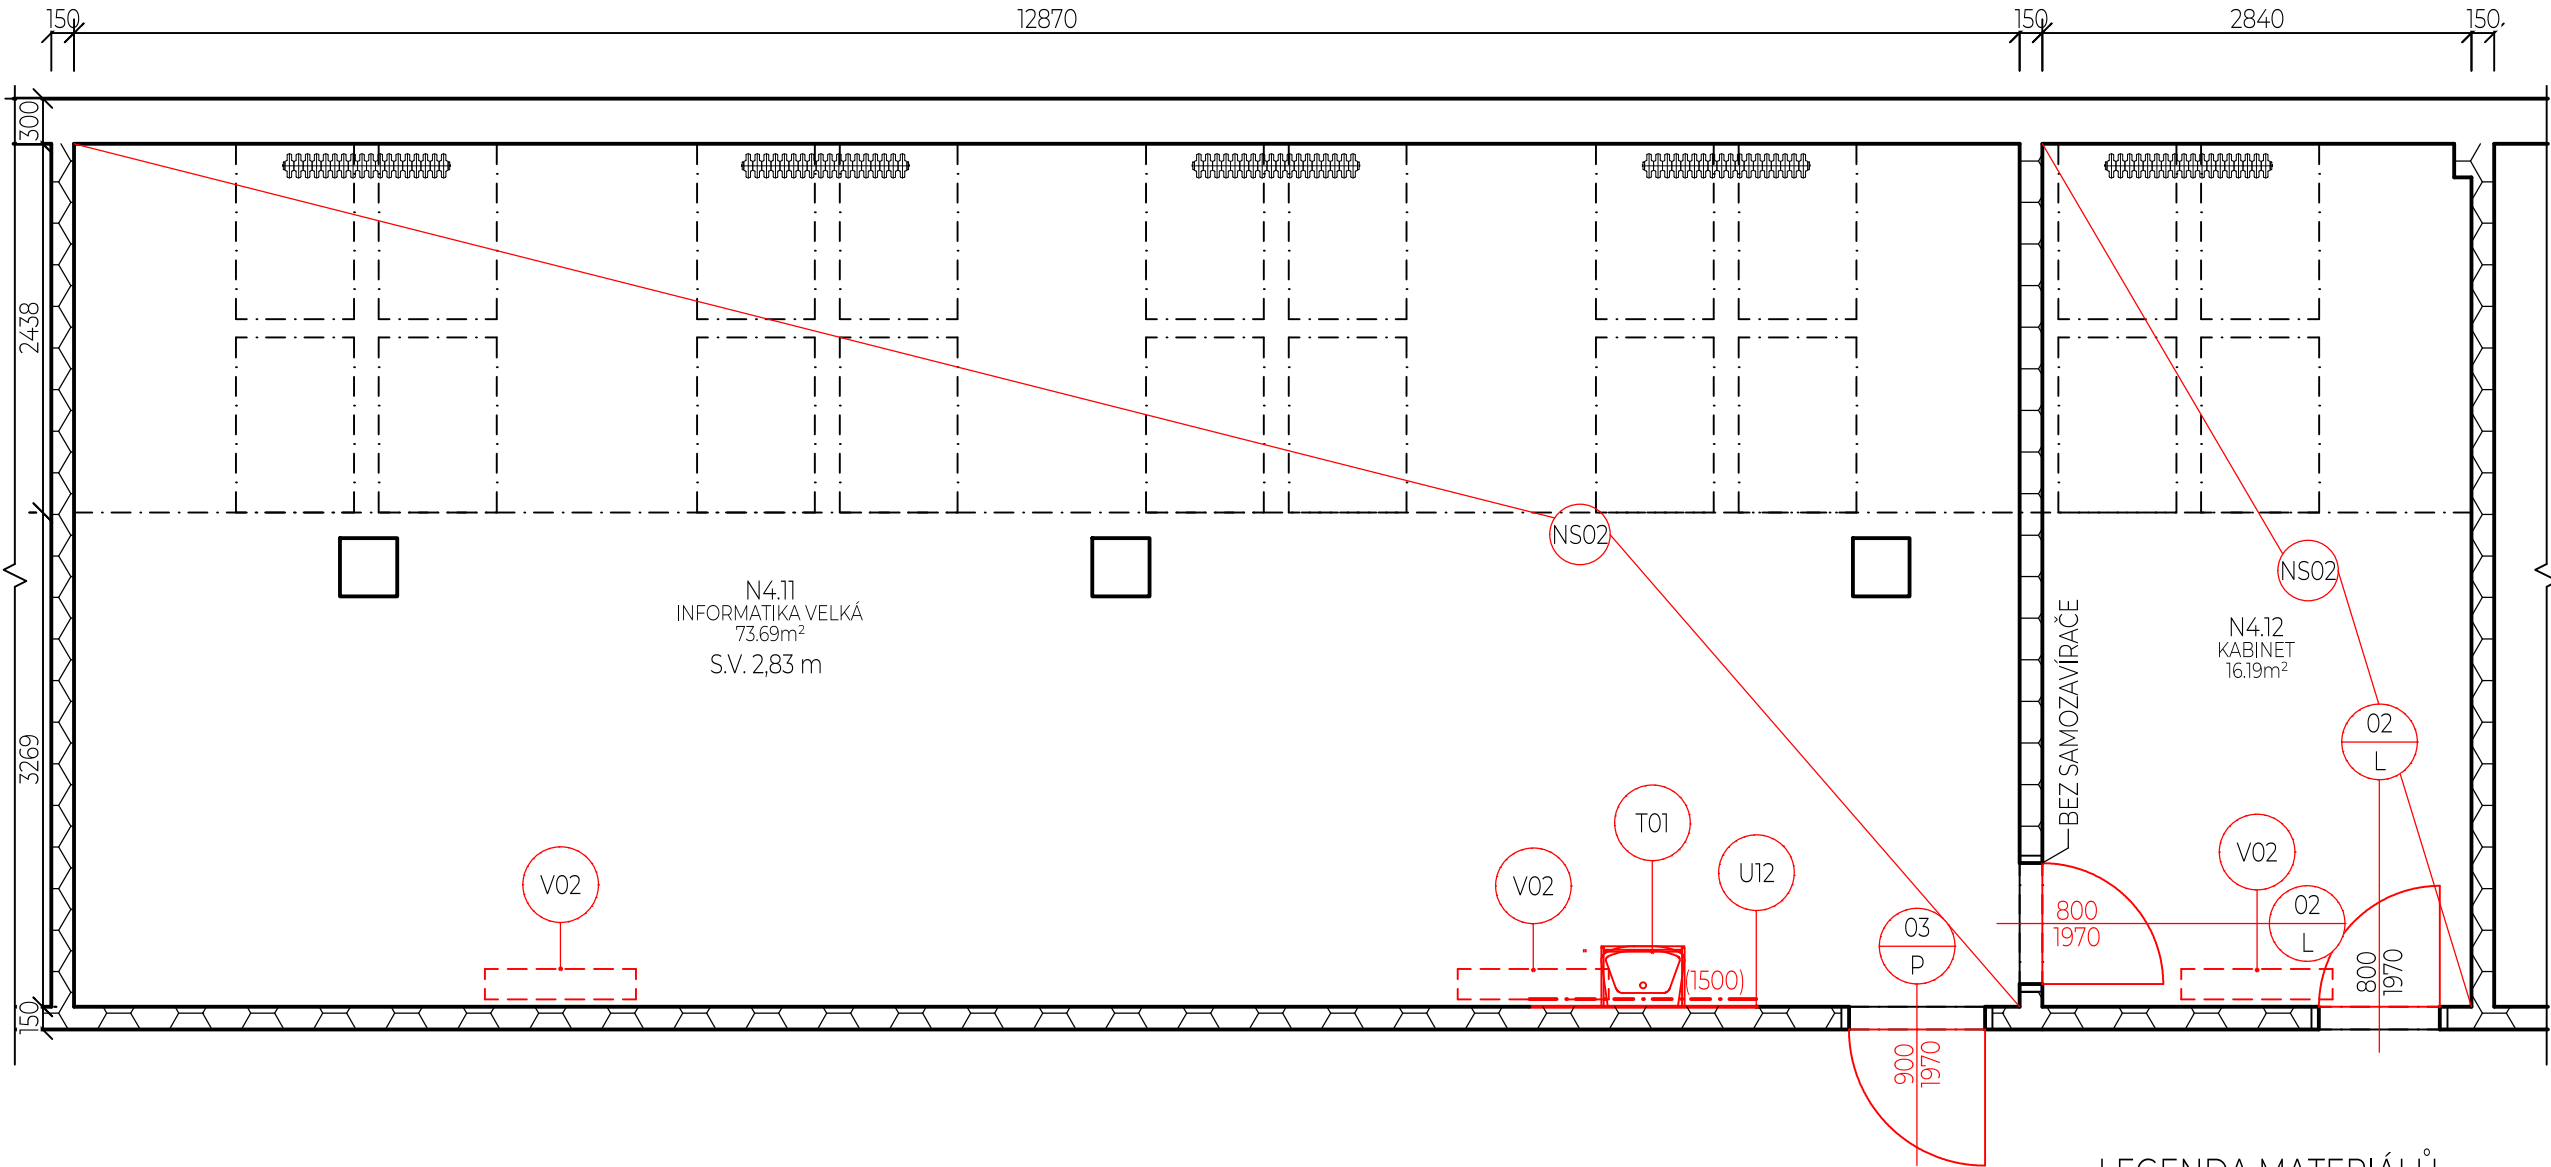

Stavební úpravy

OZNAČENÍ	POPIS
U12	VÝMĚNA POŠKOZENÉHO OPLÁŠTĚNÍ SDK DESEK 12,5 MM. POVRCH BUDE PŘETMĚLEN, PŘEBROUŠEN A OPATŘEN MALBOU.

LEGENDA MATERIÁLŮ

	STÁVAJÍCÍ ZDIVO (CP, POROTHERM)
	SDK PŘÍČKA, CW100, 2×12,5, 80 MM MW
	BOURANÉ KONSTRUKCE
	NOVÉ KONSTRUKCE

Vypracoval Tomáš Sýkora	Zodp. projektant Tomáš Sýkora	Tech. kontrola Tomáš Sýkora	<div>Tomáš Sýkora</div> <div>projekční kancelář</div>	Tomáš Sýkora BIEBLOVA 162/18 613 00 BRNO ČKAIT 1005516 MOB. 732 215 216	
Kreslil Tomáš Sýkora					
Investor Město Ivančice, Palackého náměstí 196/6, 66491 Ivančice			Revize R-00		
Akce VYBUDOVÁNÍ A REKONSTRUKCE ODBORNÝCH UČEBEN V ZŠ TGM			datum 10/2023		
			účel DPS		
			č. zakázky 23 001		
Adresa ZŠ TGM Ivančice; Na Brněnce 1, 664 91 Ivančice			stavební objekt		
Dokumentace D.1.1. - Architektonicko-stavební řešení			SO 01		
Obsah výkresu NAVRHOVANÝ STAV - INFORMATIKA VELKÁ					
			Měřítko 1:50		Č. výkresu 12