


PŮDORYS STŘECHY

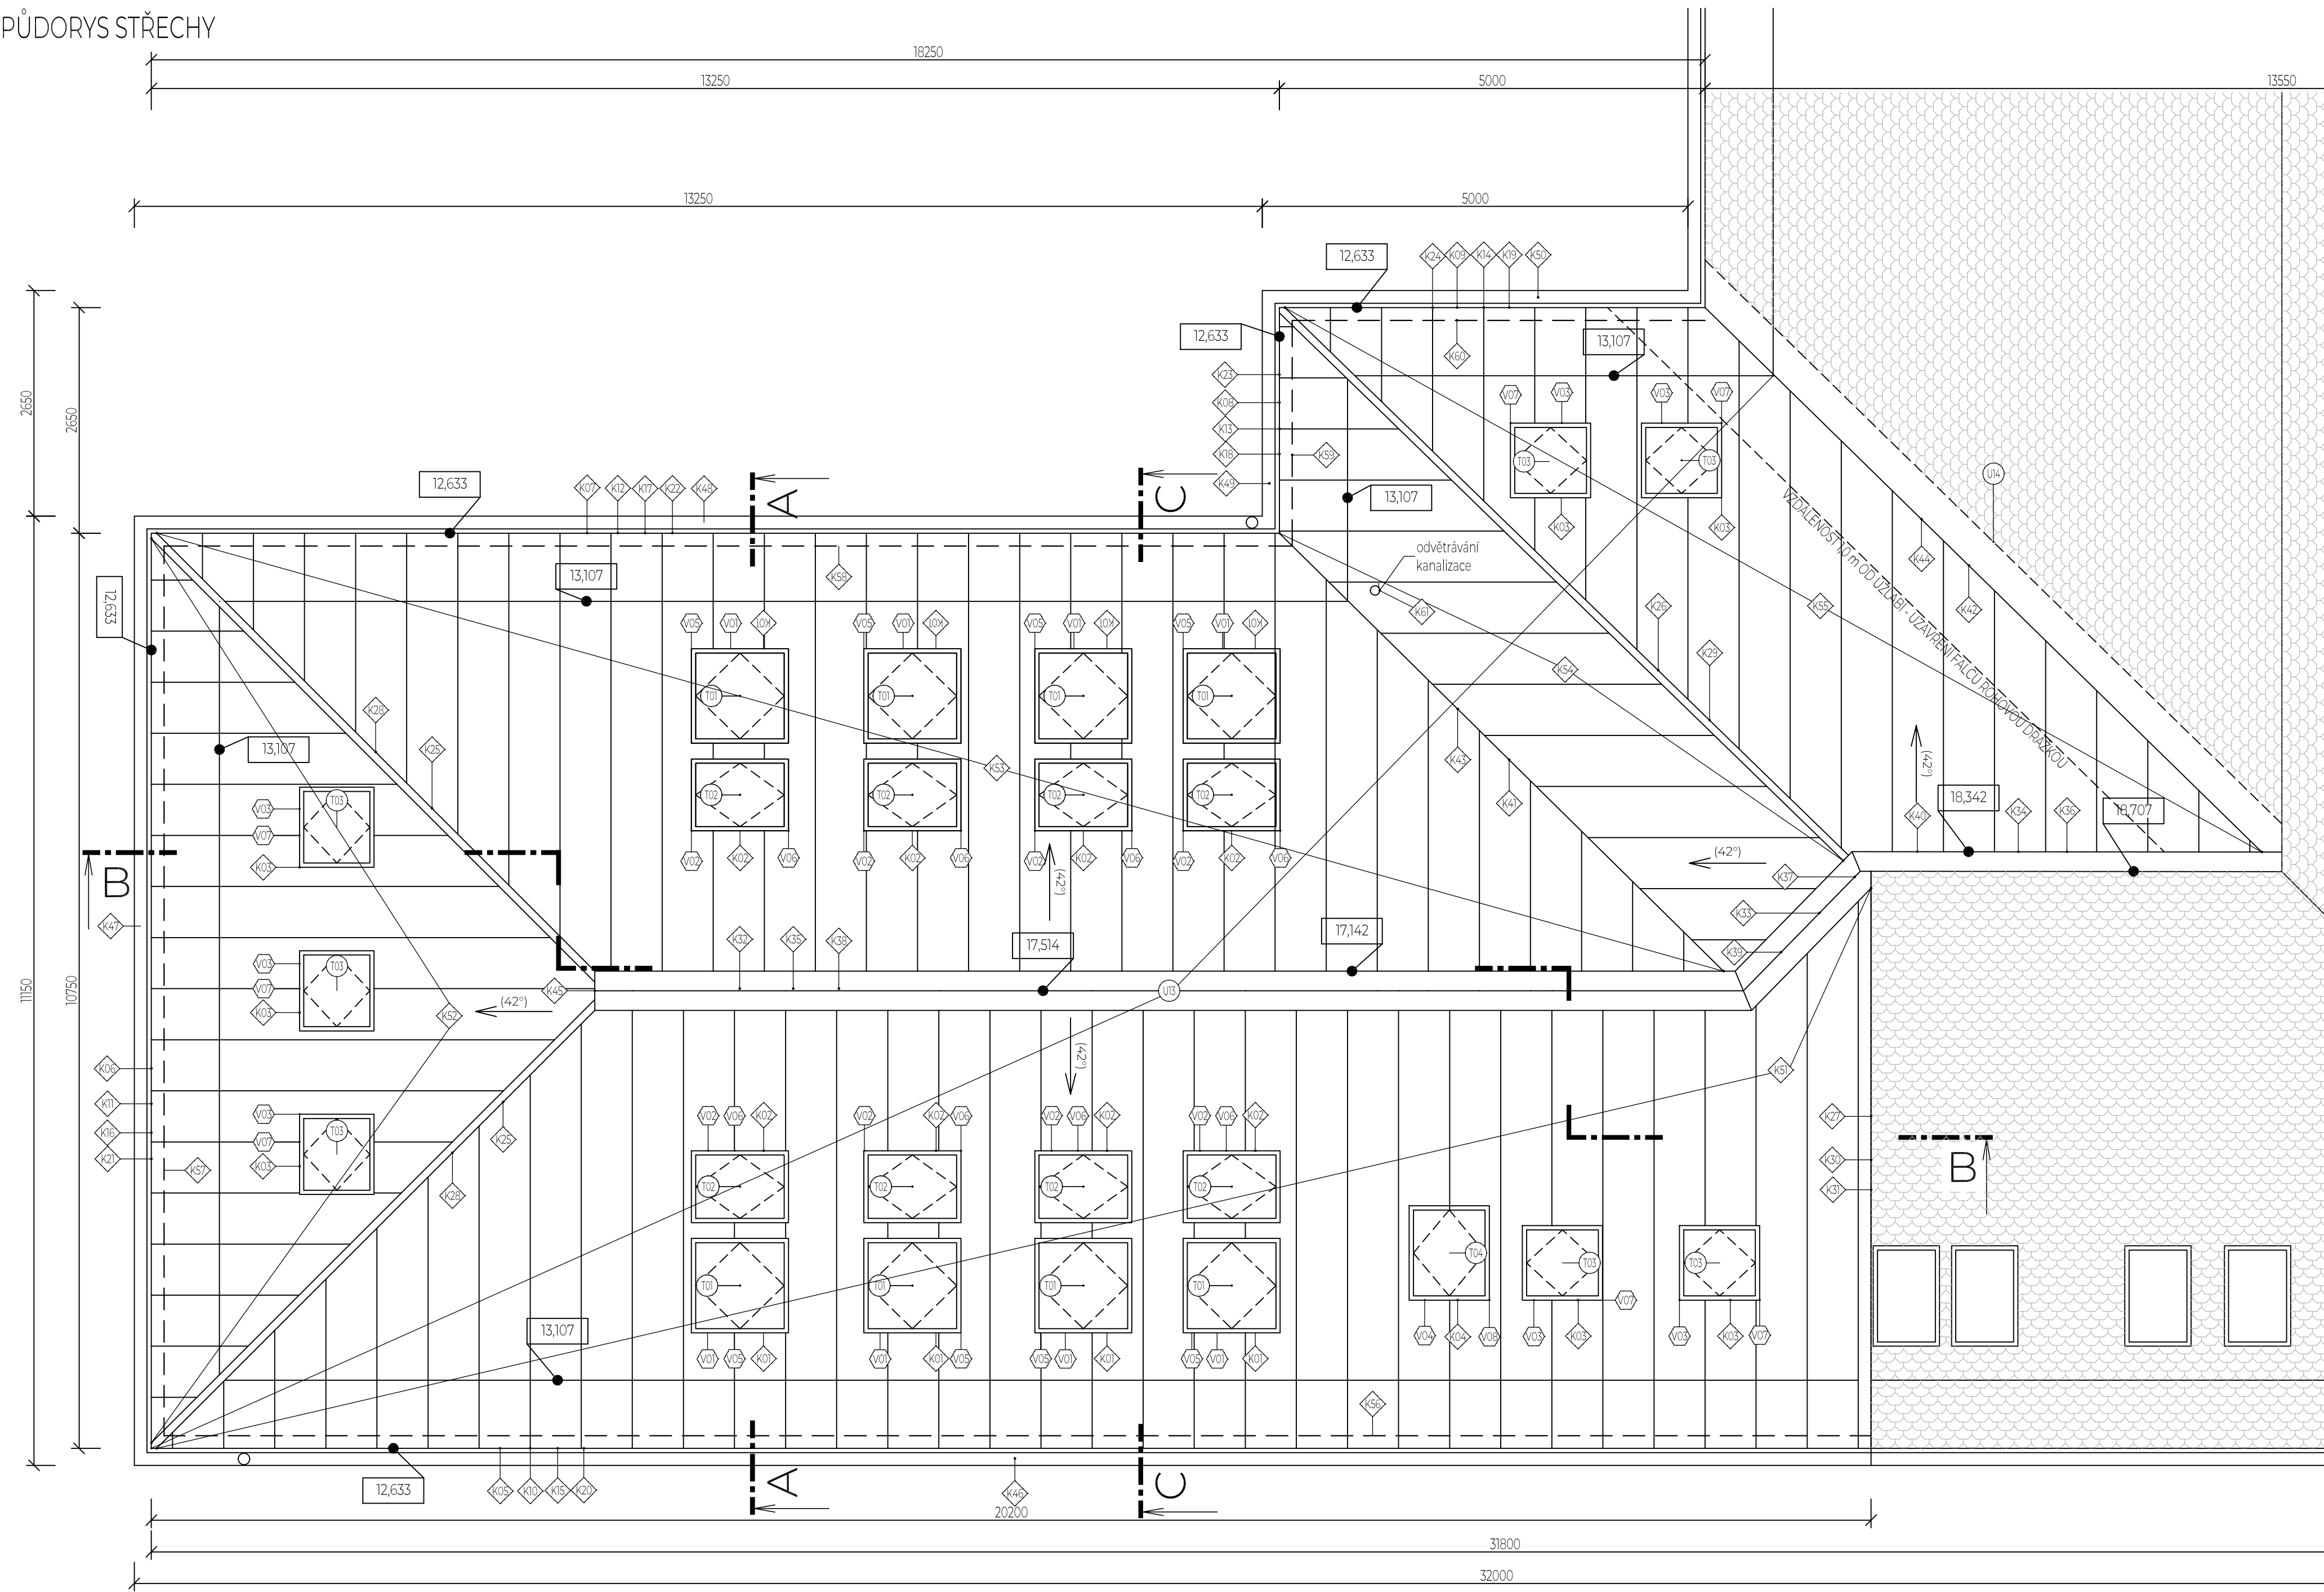

Stavební úpravy	
OZNAČENÍ	POPIS
U13	Střešní krytina z TiZn tl. 0,7 mm v předzvětralé úpravě z výroby. Barva břidlicové šedá. Šířka svitku 670 mm, vzdálenost falců 600 mm. Dvojitá stojatá drážka.
U14	Úžlabní pás bude zavlečen pod stávající krytinu na navazující střeše.

**POZNÁMKY:**

POPIS KONSTRUKCÍ A ÚPRAV - BLÍŽE VIZ. TECHNICKÁ ZPRÁVA  
TECHNICKÁ ZPRÁVA A POŽÁRNĚ BEZPEČNOSTNÍ ŘEŠENÍ JSOU  
NEDÍLNOU SOUČÁSTÍ PROJEKTOVÉ DOKUMENTACE !!!  
JEDNOTLIVÉ ROZMĚRY OBJEKTU (DISPOZIČNÍ ŘEŠENÍ) JSOU  
PŘEVZATY Z PŘEDANÉ PROJEKTOVÉ DOKUMENTACE,  
PŘÍPADNÉ NESROVNALOSTI SE SKUTEČNOSTÍ NEJSOU  
VZHLEDEM K ROZSAHU REGENERAČNÍHO ROZHODUJÍCÍ  
- VEŠKERÉ ROZMĚRY JE NUTNO OVĚRIT NA STAVBĚ !!!

ÚROVEŇ PODLAHY 4NP = +12.620			
Vypracoval Tomáš Sýkora	Zodp. projektant Tomáš Sýkora	Tech. kontrola Tomáš Sýkora	<b>Tomáš Sýkora</b> projektovní kancelář
Kreslil Tomáš Sýkora			
Investor Město Ivančice, Palackého náměstí 196/6, 66491 Ivančice			Revize R-00
Akce VESTAVBA ODBORNÉ UČEBNY V PODKROVÍ ZŠ TGM IVANČICE			datum 09/2021
Adresa ZŠ TGM Ivančice; Na Brněnce 1, 664 91 Ivančice			oba DSP+DPS
Dokumentace D.1.1. - Architektonicko-stavební řešení			č. zakázky 21 009
Obsah výkresu STŘECHA			stavební objekt
			SO 01
			Měřítko 1:50
			č. výkresu 11