



## PŮDORYS

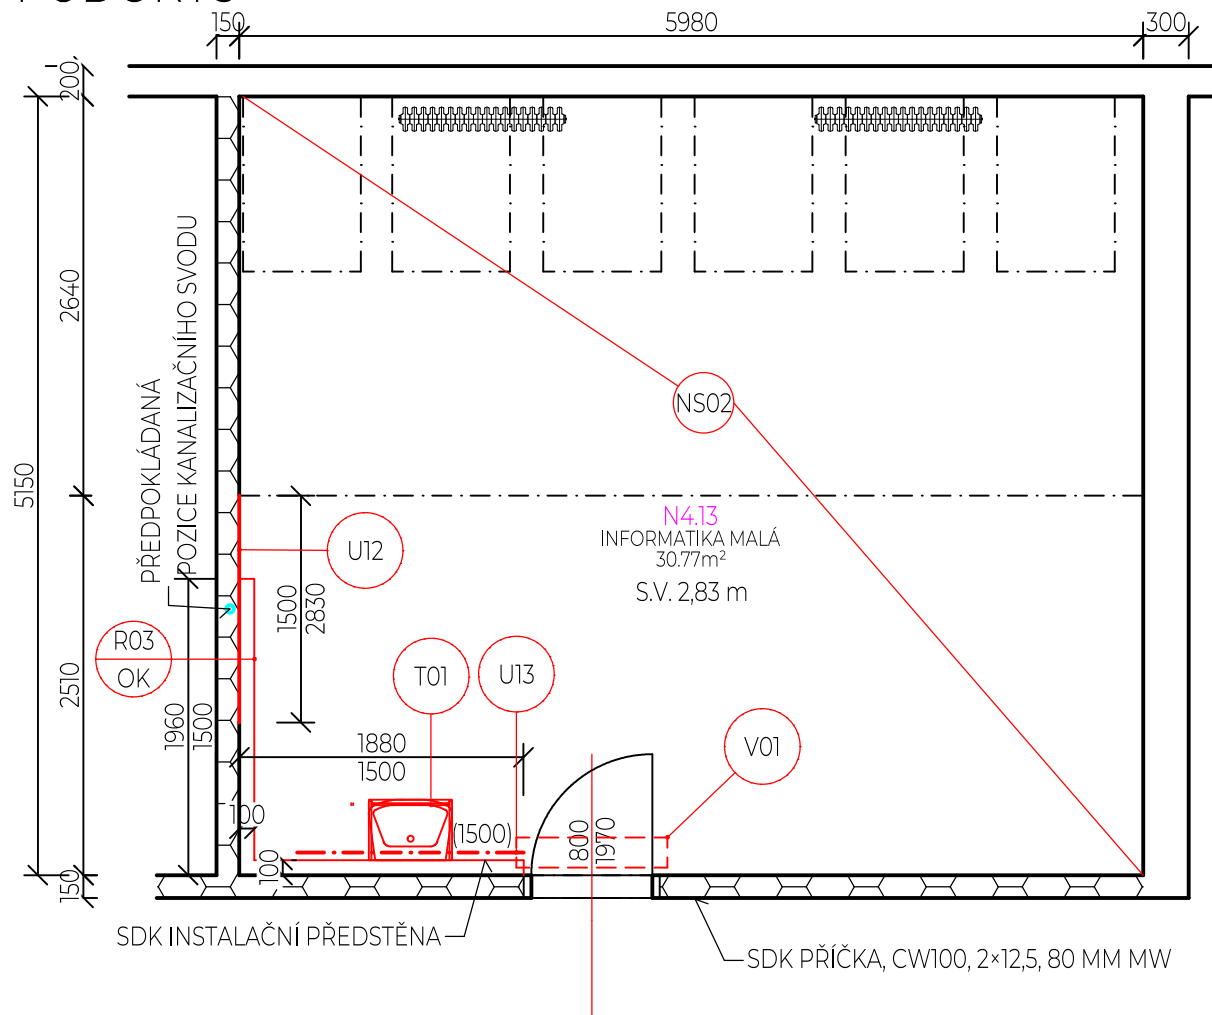

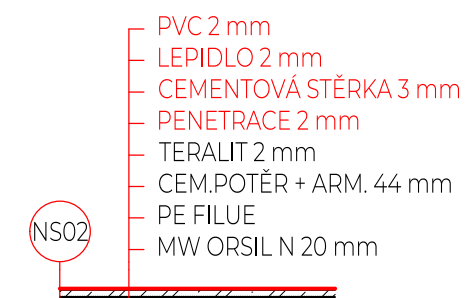



## Stavební úpravy

OZNAČENÍ	POPIS
U12	VÝMĚNA POŠKOZENÉHO OPLÁŠTĚNÍ SDK DESEK 12,5 MM. POVRCH BUDE PŘETMĚLEN, PŘEBROUŠEN A OPATŘEN MALBOU.
U13	SDK PŘEDSTĚNA PRO VEDENÍ INSTALACÍ ZTI, DESKY RBI (H2) 12,5 MM. POVRCH BUDE POD OBKLADEM OPATŘEN HI STĚRKOU. KERAMICKÝ OBKLAD BUDE Š.1500 MM. OHRANIČENÍ OBKLADU BUDE AL LIŠTAMI. KOTVENÍ UMYVADLA (SKŘÍNKY) BUDE PŘES VÝDŘEVU MEZI CW PROFILY.



## LEGENDA MATERIÁLŮ

	STÁVAJÍCÍ ZDIVO (CP, POROTHERM)
	SDK PŘÍČKA, CW100, 2×12,5, 80 MM MW
	BOURANÉ KONSTRUKCE
	NOVÉ KONSTRUKCE

Vypracoval Tomáš Sýkora	Zodp. projektant Tomáš Sýkora	Tech. kontrola Tomáš Sýkora	<div>Tomáš Sýkora</div> <div>projektční kancelář</div>	Tomáš Sýkora BIEBLOVA 162/18 613 00 BRNO ČKAIT 1005516 MOB. 732 215 216	
Kreslil Tomáš Sýkora					
Investor Město Ivančice, Palackého náměstí 196/6, 66491 Ivančice				Revize R-00	
Akce VYBUDOVÁNÍ A REKONSTRUKCE ODBORNÝCH UČEBEN V ZŠ TGM			datum 10/2023		
			účel DPS		
			č. zakázky 23 001		
Adresa ZŠ TGM Ivančice; Na Brněnce 1, 664 91 Ivančice			stavební objekt		
Dokumentace D.1.1. - Architektonicko-stavební řešení			SO 01		
Obsah výkresu NAVRHOVANÝ STAV - INFORMATIKA MALÁ			Měřítko 1:50	Č. výkresu 09	