




WC - 1NP

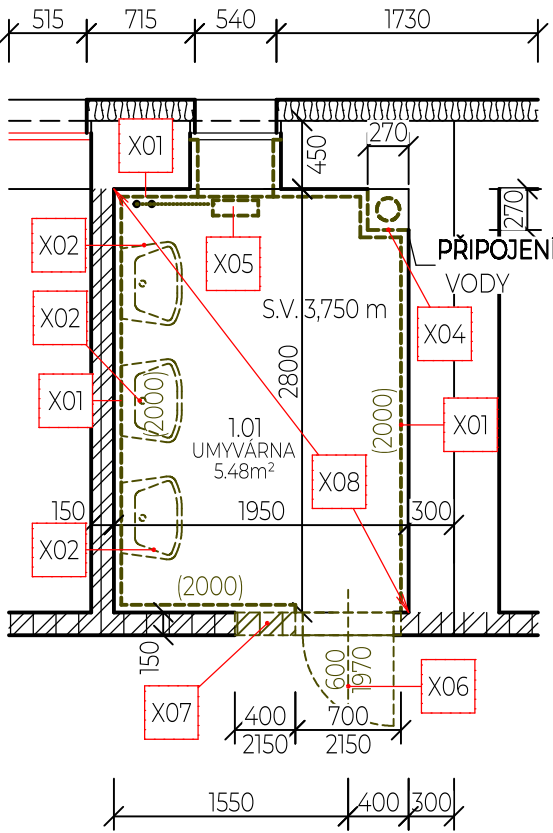

WC - 2NP

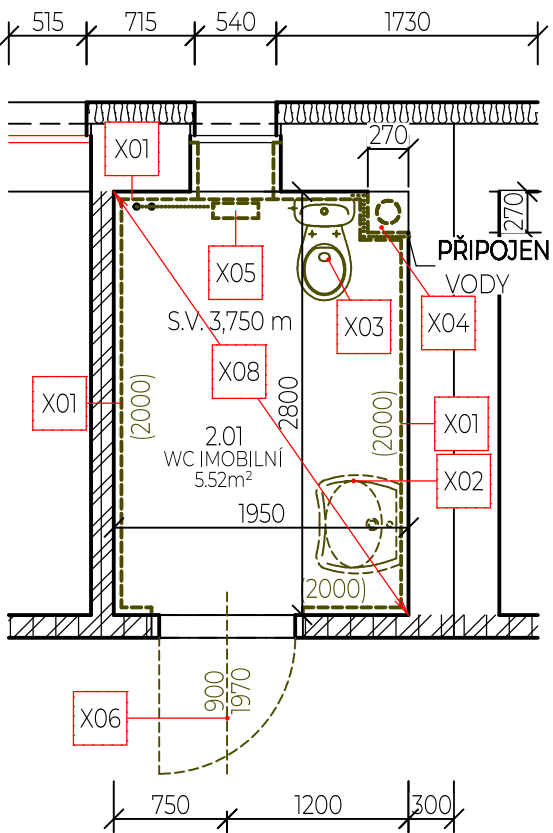

WC - 3NP

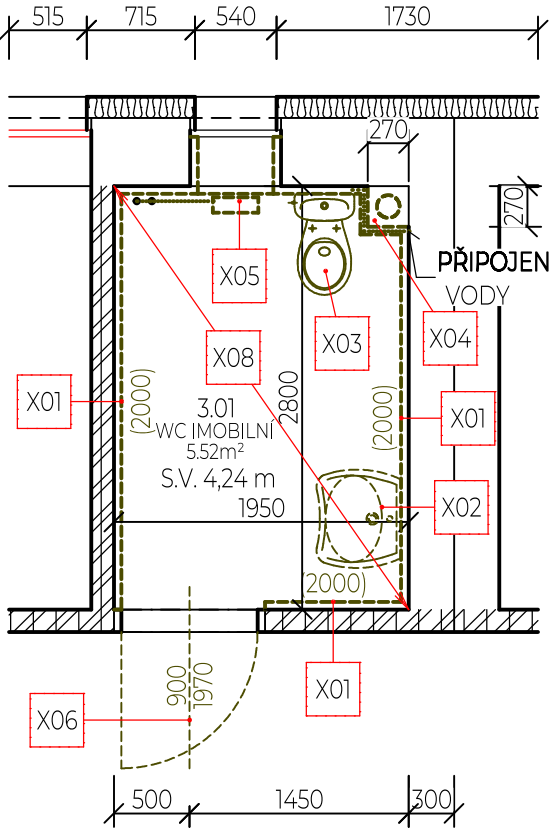

Bourací práce

OZNAČENÍ	POPIS
X01	ODSEKÁNÍ KERAMICKÉHO OBKLADU NA ZDIVO. OČIŠTĚNÍ ZDIVA OD ZBYTKŮ LEPIDLA.
X02	DEMONTÁŽ UMYVADLA VČETNĚ BATERIE, ODPADU, ATD.
X03	DEMONTÁŽ KLOZETU VČETNĚ NÁDRŽE, A PŘIPOJOVACÍHO POTRUBÍ
X04	ODBOURÁNÍ PŘIZDÍVKY SVISLÉ KANALIZACE. VČETNĚ POTRUBÍ.
X05	DEMONTÁŽ RADIÁTORŮ VČ. PŘIPOJENÍ NA STOUPACÍ POTRUBÍ.
X06	VYSAZENÍ DVEŘNÍHO KŘÍDLA.
X07	VYBOURÁNÍ DVEŘNÍCH ZÁRUBNÍ, OSTĚNÍ A PROSTORU PRO OSAZENÍ PŘEKLADU.
X08	VYBOURÁNÍ KERAMICKÉ DLAŽBY. ODSEKÁNÍ ZBYTKŮ LEPIDLA Z PODLAHY, SROVNÁNÍ POVRCHU.

LEGENDA MATERIÁLŮ

	STÁVAJÍCÍ ZDIVO (CP)
	CP PŘÍČKA TL. 150 MM
	BOURANÉ KONSTRUKCE

Vypracoval Tomáš Sýkora	Zodp. projektant Tomáš Sýkora	Tech. kontrola Tomáš Sýkora	<div>Tomáš Sýkora</div> <div>projektční kancelář</div>	Tomáš Sýkora BIEBLOVA 162/18 613 00 BRNO ČKAIT 1005516 MOB. 732 215 216	
Kreslil Tomáš Sýkora					
Investor Město Ivančice, Palackého náměstí 196/6, 66491 Ivančice			Revize	R-00	
Akce VYBUDOVÁNÍ A REKONSTRUKCE ODBORNÝCH UČEBEN V ZŠ TGM			datum	10/2023	
			účel	DPS	
			č. zakázky	23 001	
			stavební objekt		
Adresa ZŠ TGM Ivančice; Na Brněnce 1, 664 91 Ivančice			SO 01		
Dokumentace D.1.1. - Architektonicko-stavební řešení					
Obsah výkresu BOURACÍ PRÁCE - PŮDORYS WC			Měřítko 1:50	Č. výkresu 02	