


KATASTRÁLNÍ SITUACE

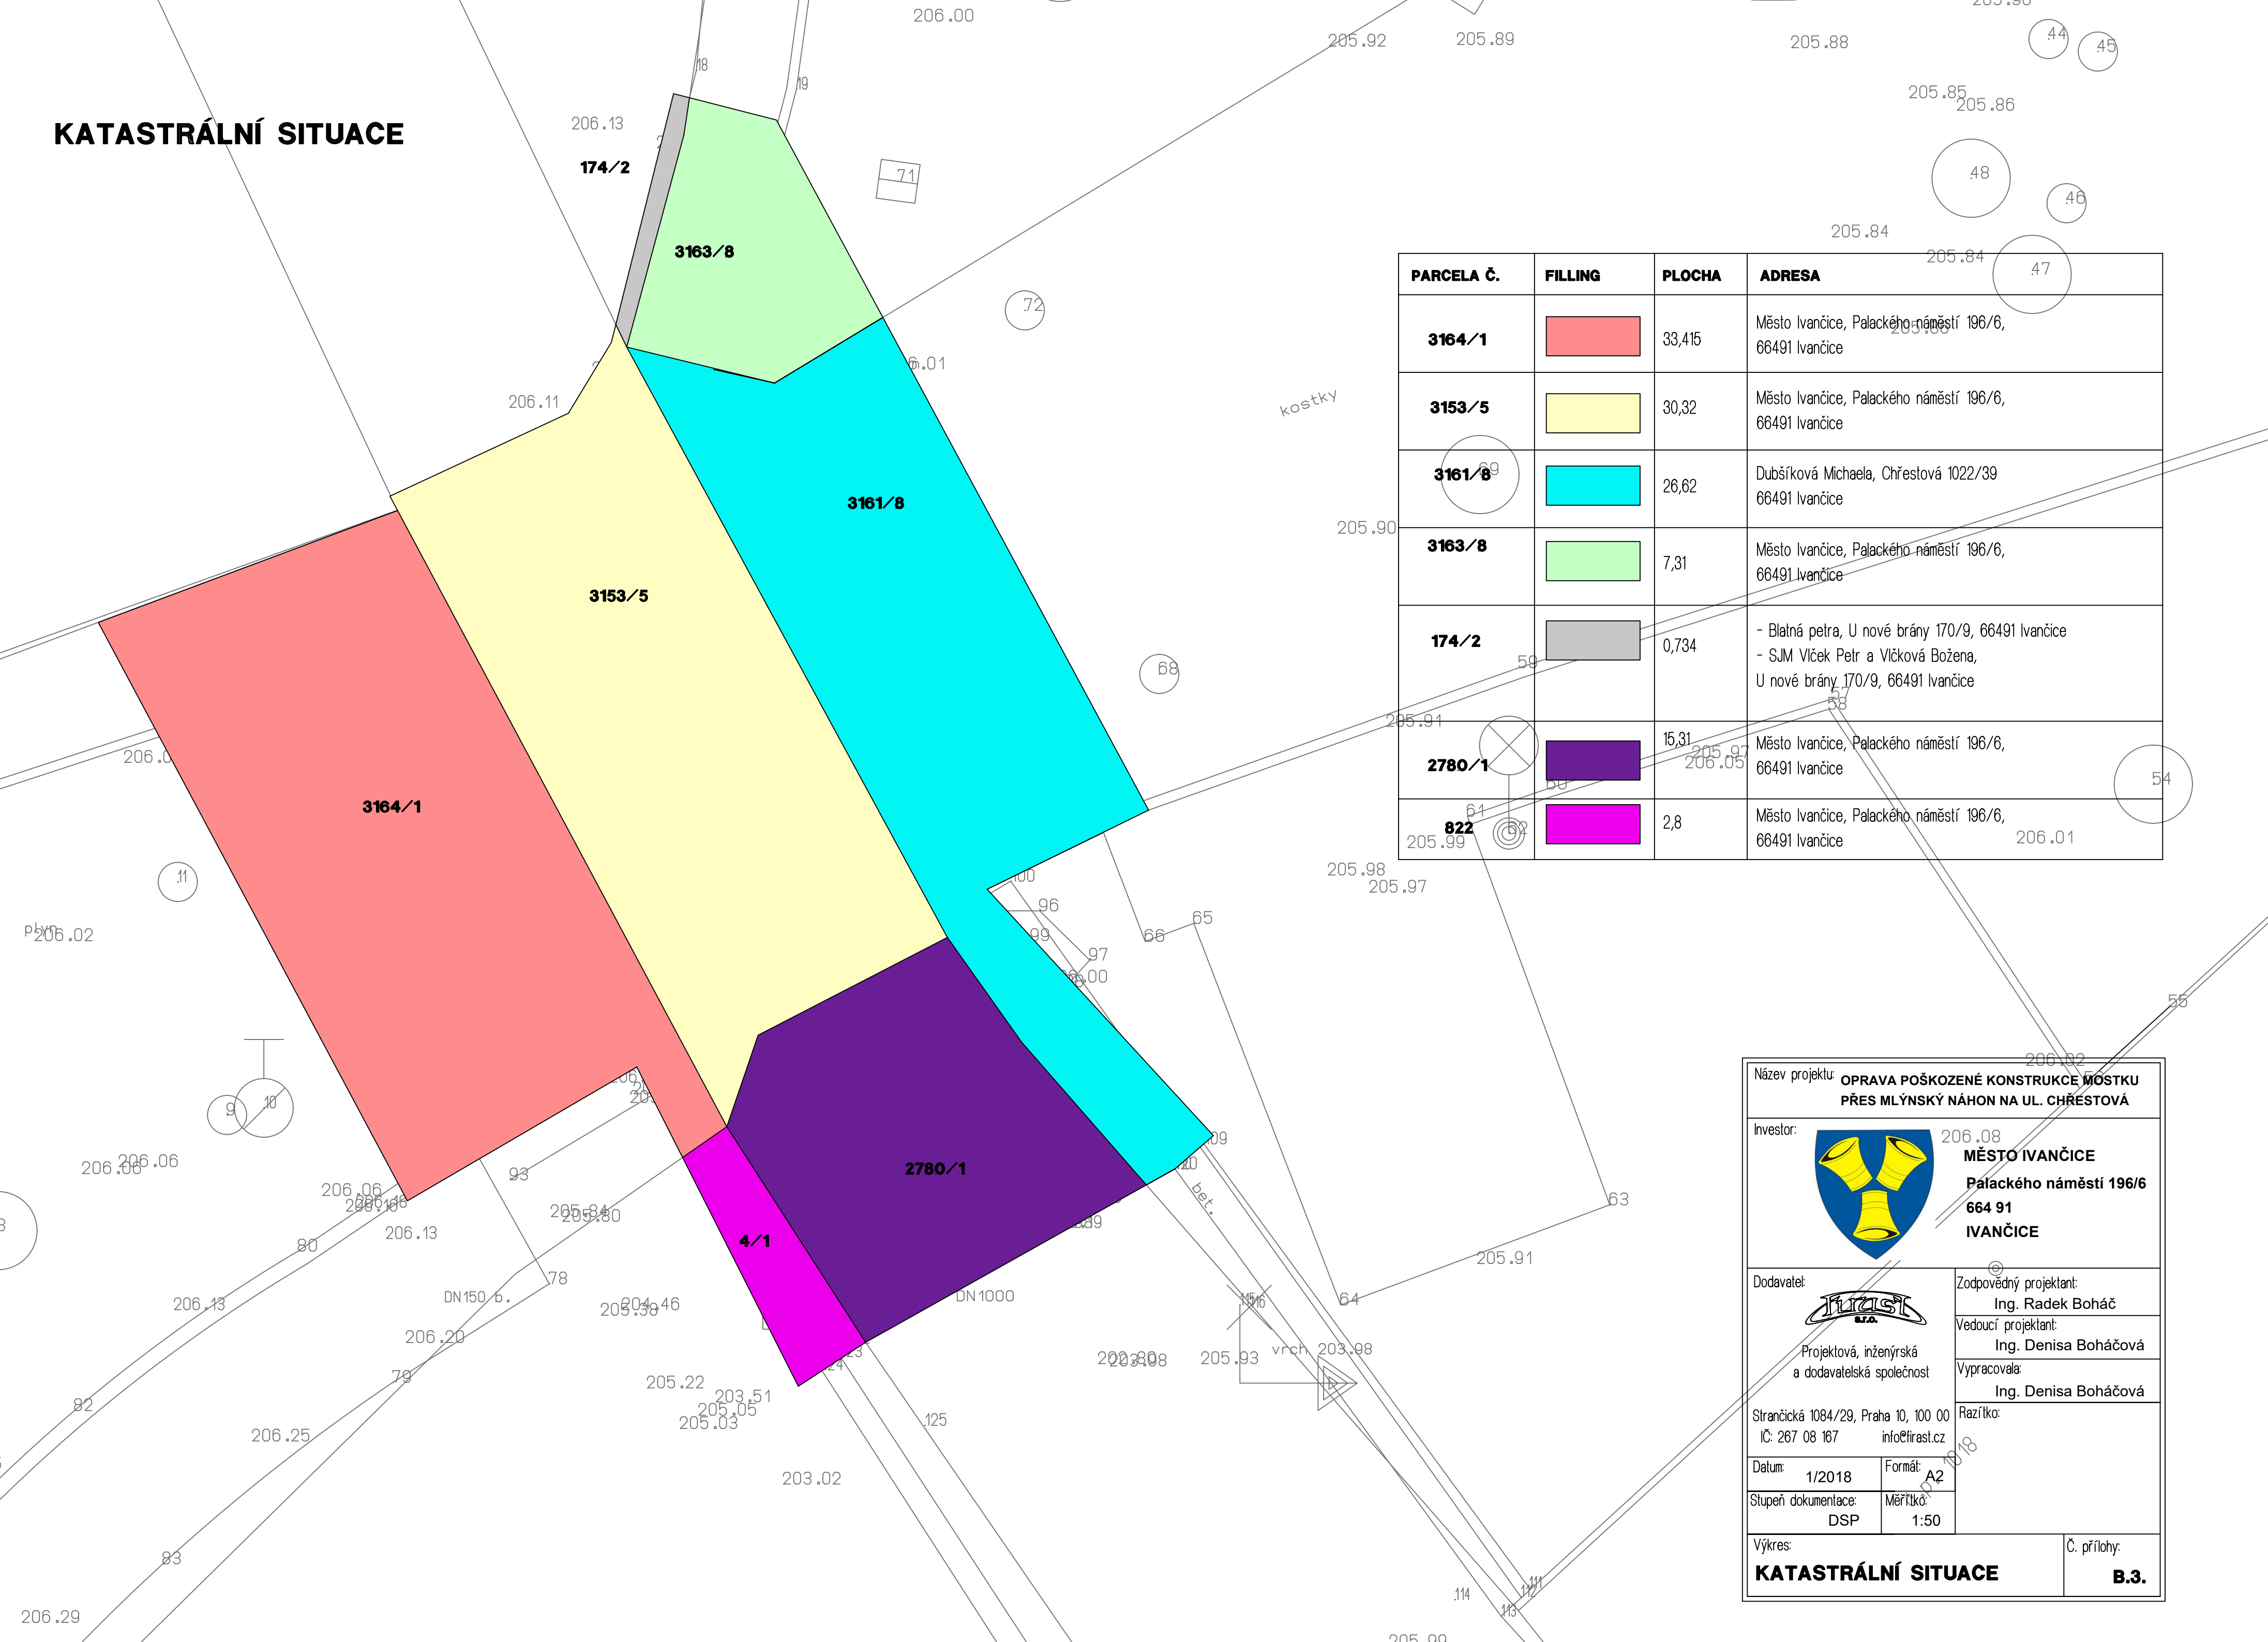


PARCELA Č.	FILLING	PLOCHA	ADRESA
3164/1	<div></div>	33,415	Město Ivančice, Palackého náměstí 196/6, 66491 Ivančice
3153/5	<div></div>	30,32	Město Ivančice, Palackého náměstí 196/6, 66491 Ivančice
3161/8	<div></div>	26,62	Dubšíková Michaela, Chřestová 1022/39 66491 Ivančice
3163/8	<div></div>	7,31	Město Ivančice, Palackého náměstí 196/6, 66491 Ivančice
174/2	<div></div>	0,734	- Blatná petra, U nové brány 170/9, 66491 Ivančice - SJM Vlček Petr a Vlčková Božena, U nové brány 170/9, 66491 Ivančice
2780/1	<div></div>	15,31	Město Ivančice, Palackého náměstí 196/6, 66491 Ivančice
822	<div></div>	2,8	Město Ivančice, Palackého náměstí 196/6, 66491 Ivančice

Název projektu:


OPRAVA POŠKOZENÉ KONSTRUKCE MOSTKU
PŘES MLÝNSKÝ NÁHON NA UL. CHŘESTOVÁ

Investor:



MĚSTO IVANČICE
Palackého náměstí 196/6
664 91
IVANČICE

Dodavatel:



Projektová, inženýrská
a dodavatelská společnost

Zodpovědný projektant:

Ing. Radek Boháč

Vedoucí projektant:

Ing. Denisa Boháčová

Vypracovala:

Ing. Denisa Boháčová

Strančická 1084/29, Praha 10, 100 00
IČ: 267 08 167 info@firast.cz

Datum:

1/2018

Formát:

A2

Stupeň dokumentace:

DSP

Měřítko:

1:50

Výkres:

KATASTRÁLNÍ SITUACE

Č. přílohy:

B.3.