


PŮDORYS KROVU

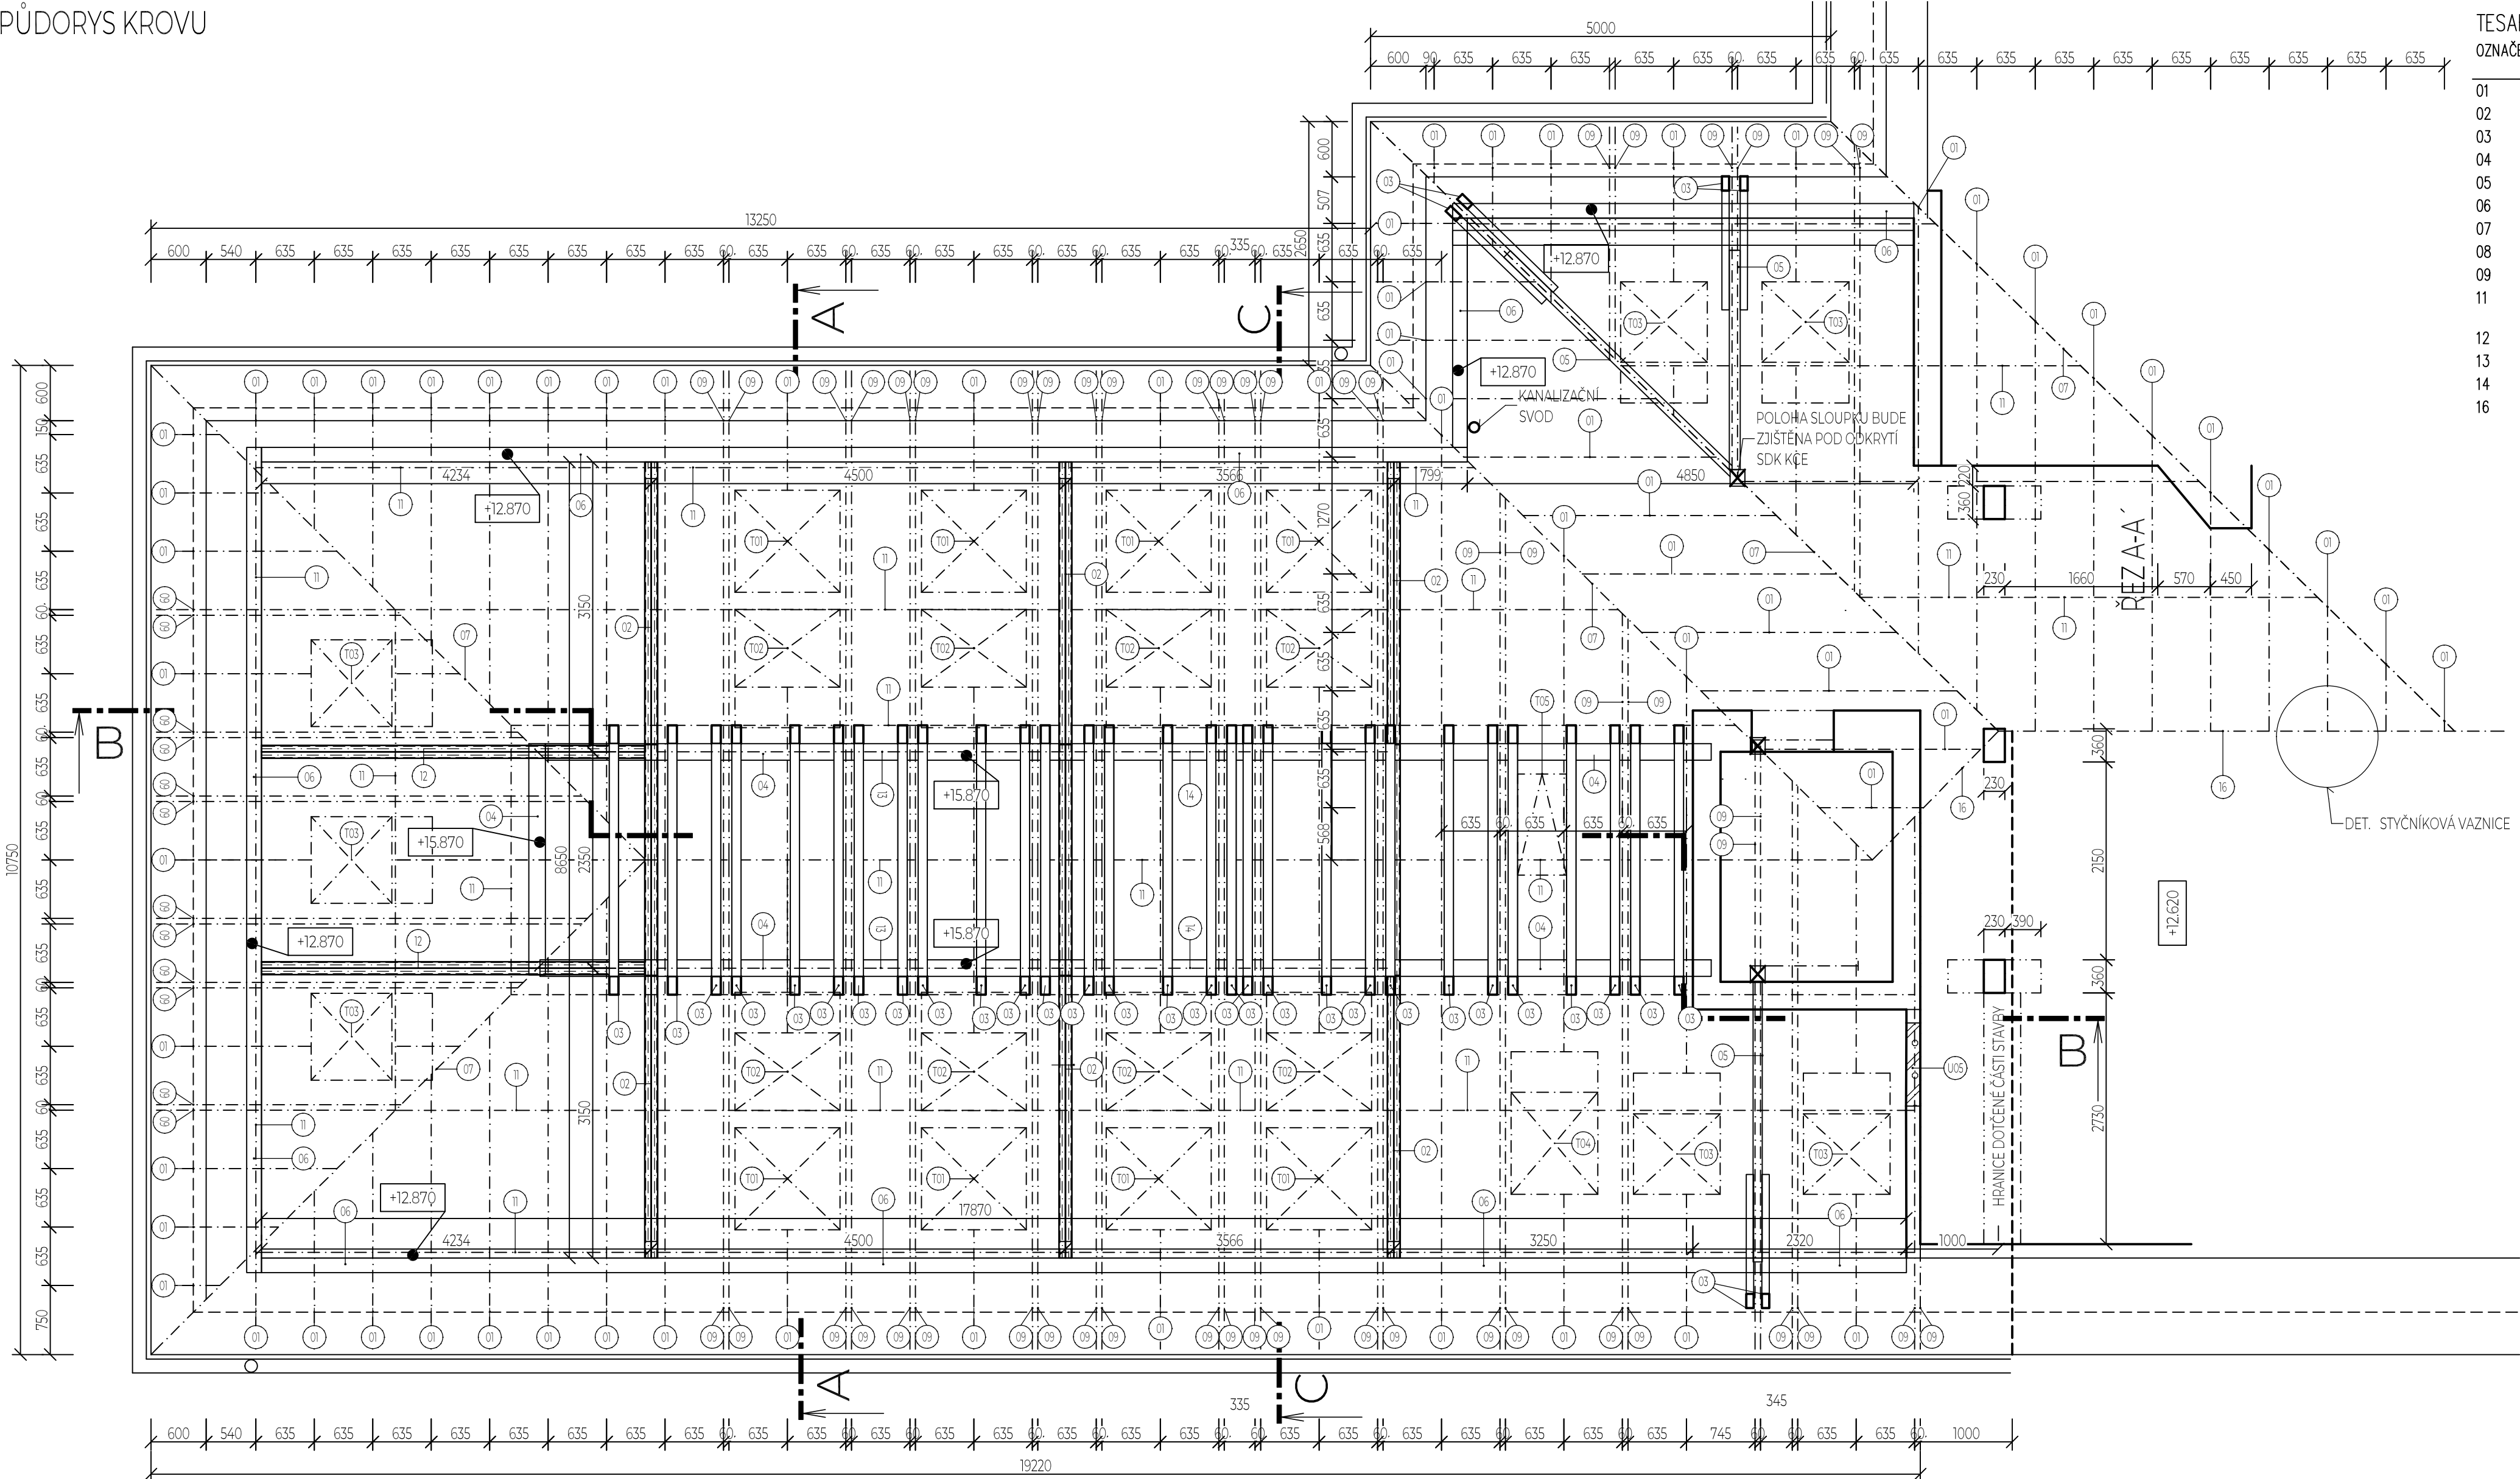

TESAŘSKÉ KONSTRUKCE			
OZNAČENÍ	POPIS	ROZMĚRY [mm]	POZNÁMKA
01	Krokve	60×200	–
02	Ocelový svařovaný rám z U180	U180	–
03	Kleština	100×180	–
04	Vaznice	180×220	–
05	Vzpěra	120×150	–
06	Pozednice	120×160	–
07	Nárožní a úžlabní krokev	100×240	–
08	Námětek	32×150	–
09	Krokev	60×200	Spřaženo s vedlejší krovkí
11	Výměna krokve, výztuha proti klopení krokví	60×200	Propojeno s krokvemi přes kovový program tesařských spojů.
12	Ocelový svařovaný rám z U180	U180	–
13	Svařenec U100	2×U100	zavětrování bude prošroubováno s příčnými rámy.
14	Svařenec U100	2×U100	zavětrování bude prošroubováno s příčnými rámy.
16	Styčnicková vrcholová vaznice pro napojení různých dimenzí krokví	60×200	Napojení krokví přes tesařské třmeny.

LEGENDA:


- ☐ STAVAJÍCÍ NEUPRAVOVANÉ KONSTRUKCE
☐ BOURANÉ KONSTRUKCE
☐ NOVÉ/UPRAVOVANÉ KONSTRUKCE

POZNÁMKY:

POPIS KONSTRUKCÍ A ÚPRAV - BLÍŽE VIZ TECHNICKÁ ZPRÁVA
TECHNICKÁ ZPRÁVA A POŽÁRNĚ BEZPEČNOSTNÍ ŘEŠENÍ JSOU
NEDÍLNOU SOUČÁSTÍ PROJEKTOVÉ DOKUMENTACE !!!
JEDNOTLIVÉ ROZMĚRY OBJEKTU (DISPOZIČNÍ ŘEŠENÍ) JSOU
PŘEVZATY Z PŘEDANÉ PROJEKTOVÉ DOKUMENTACE,
PŘÍPADNÉ NESROVNALOSTI SE SKUTEČNOSTÍ NEJSOU
VZHLÉDEM K ROZSAHU REGENERAČE ROZHODUJÍCÍ
- VEŠKERÉ ROZMĚRY JE NUTNO OVĚŘIT NA STAVBĚ !!!



ÚROVEŇ PODLAHY 4NP = +12.620

Vypracoval Tomáš Šýkora	Zodp. projektant Tomáš Šýkora	Tech. kontrola Tomáš Šýkora	<div><div></div><div>Tomáš Šýkora projektová kancelář</div></div> <div>Tomáš Šýkora BIELEHOVA 162/18 633 00 BRNO ČKAIT 1005516 MOB. 732 215 216</div>
Kreslil Tomáš Šýkora			
Investor Město Ivančice, Palackého náměstí 196/6, 66491 Ivančice		Revize R-00	
Akce VESTAVBA ODBORNÉ UČEBNY V PODKROVÍ ZŠ TGM IVANČICE	datum 09/2021		
	č. zakázky D5P+DPS 21 009		
	stavební objekt		
Adresa ZŠ TGM Ivančice; Na Brněnce 1, 664 91 Ivančice	SO 01		
Dokumentace D.1.1. - Architektonicko-stavební řešení			
Obshv výkresu PŮDORYS KROVU			
Měřítko 1:50		č. výkresu 06	