

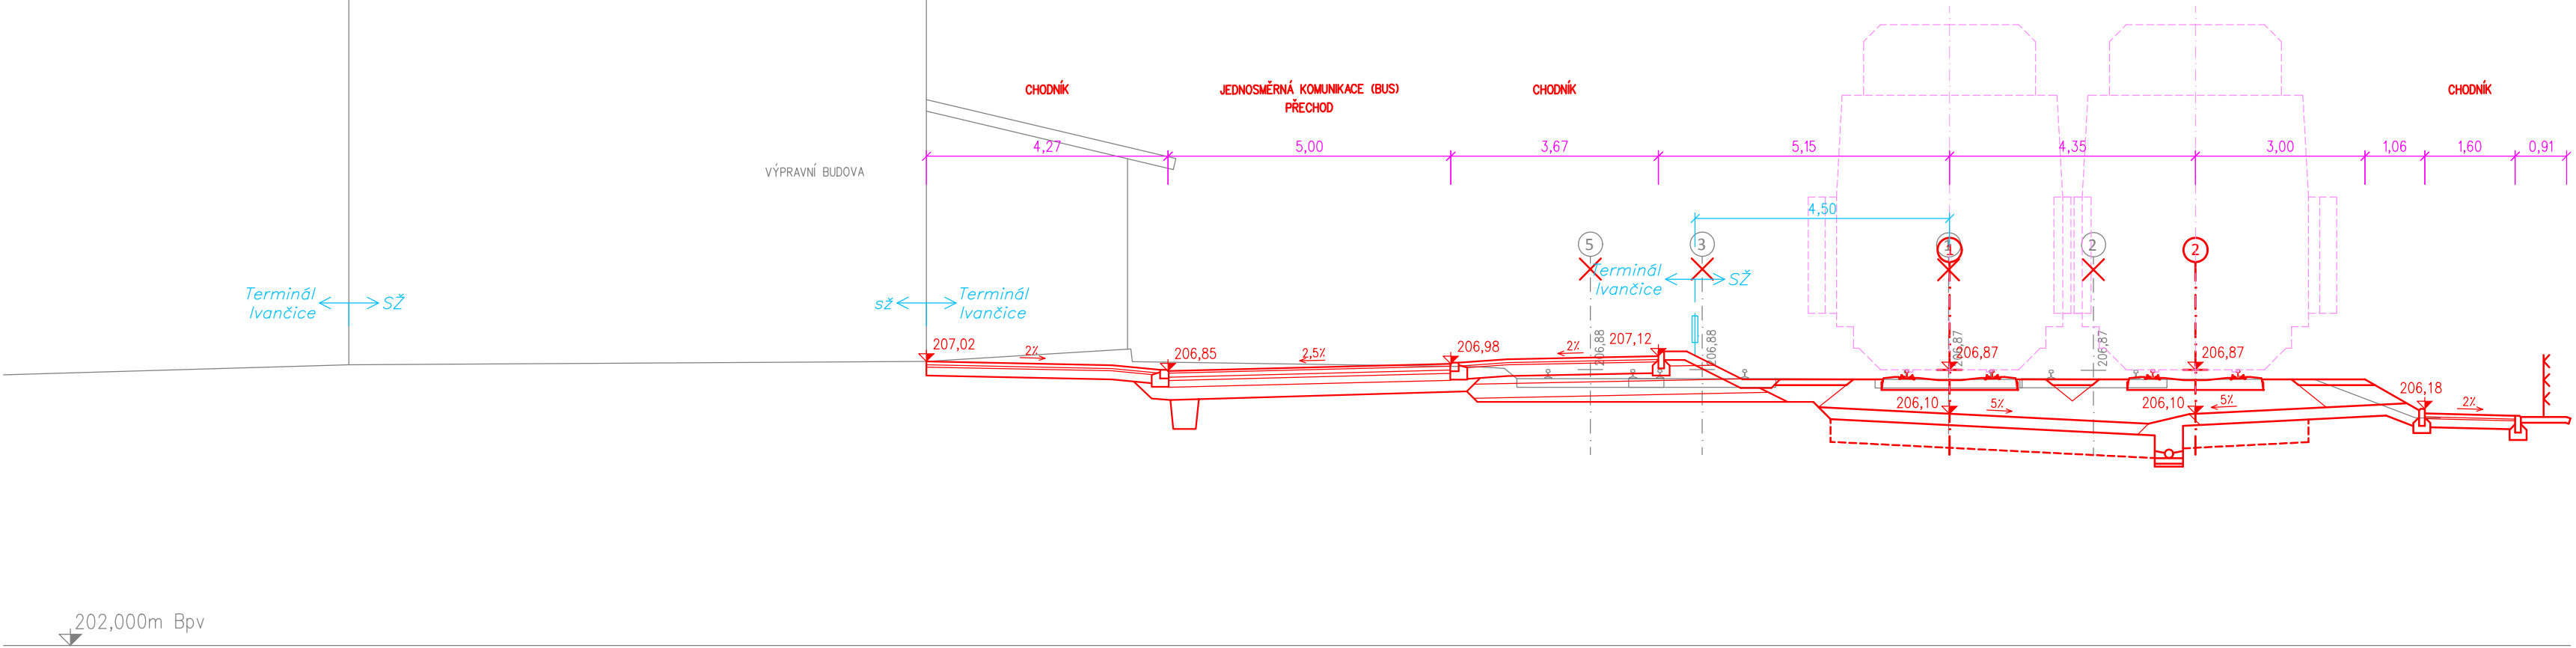


PŘÍČNÝ ŘEZ PF 1 v km 5,600  
1:100

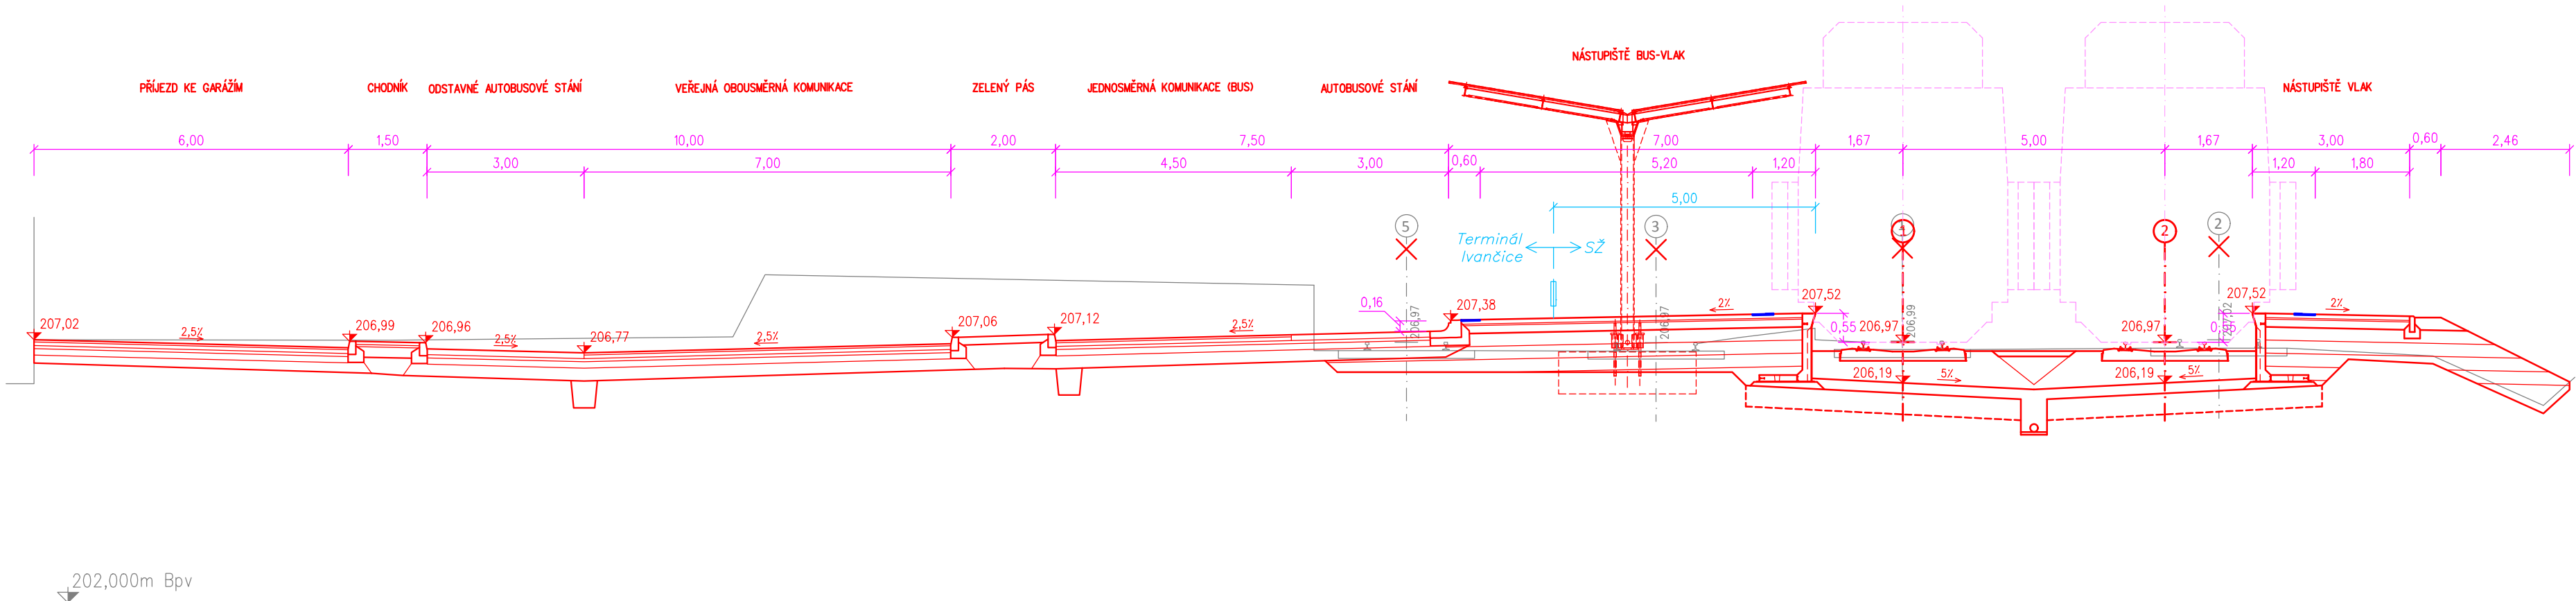

PŘÍČNÝ ŘEZ PF 2 v km 5,660  
1:100

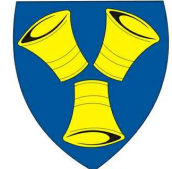

OBJEDNATEL:			
 <div>Město Ivančice, odbor správy a údržby majetku a investiční  Palackého náměstí 196/6, 664 91 Ivančice</div>			
HLAVNÍ INŽENÝR PROJEKTU:	ZODPOVĚDNÝ PROJEKTANT:	VYPRACOVAL:	KONTROLOVAL:
Ing. Lubomír Beňák	Bronislav Urbánek Ing. Lubomír Beňák	Bronislav Urbánek Ing. Lubomír Beňák	Ing. Ivana Beňáková
NÁZEV PROJEKTU:			
Studie stavby Přestupní terminál Ivančice			
ČÁST:			
Výkresová část			
PŘÍLOHA:			
Varianta 1' a 3 Příčné řezy			
KRAJ:	Jihomoravský	ČÁST DOKUMENTACE:	ČÍSLO PŘÍLOHY:
DATUM:	03/2022		
STUPEŇ:	Studie stavby		
MĚŘÍTKO:	1:100		
Č. ZAKÁZKY:	3015/2021	B	2.2