

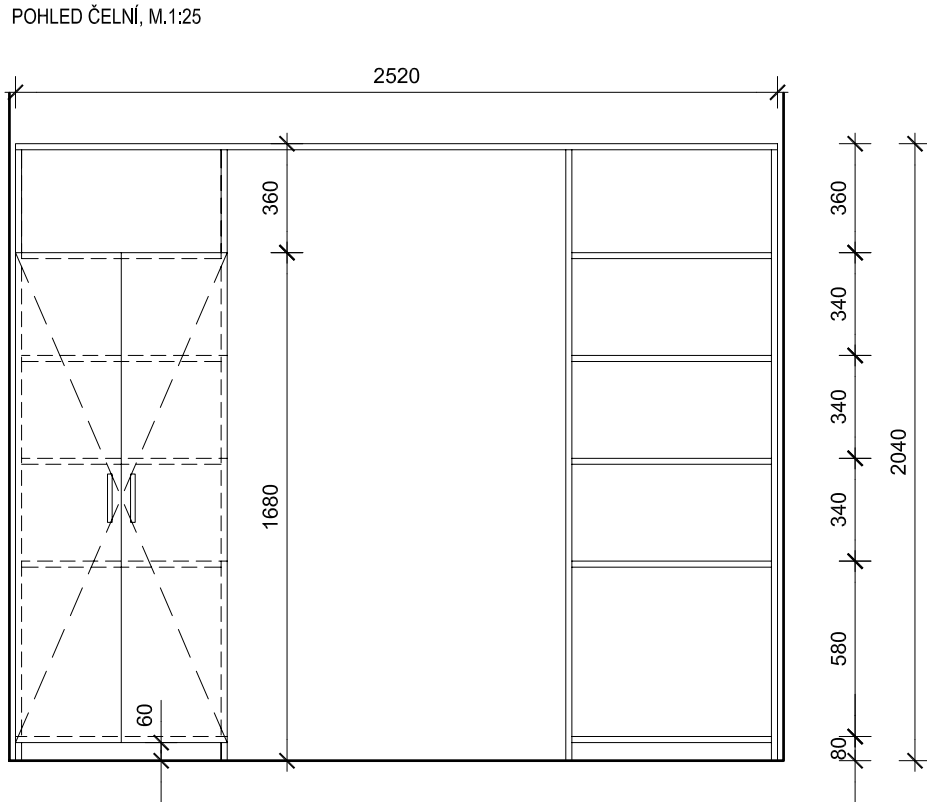
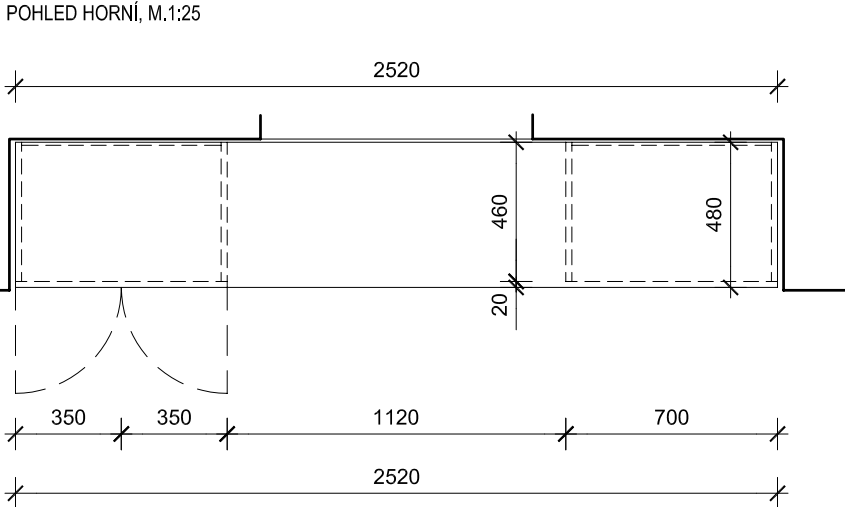




SESTAVA POLICOVÉ SKŘÍNĚ A POLIC T/10

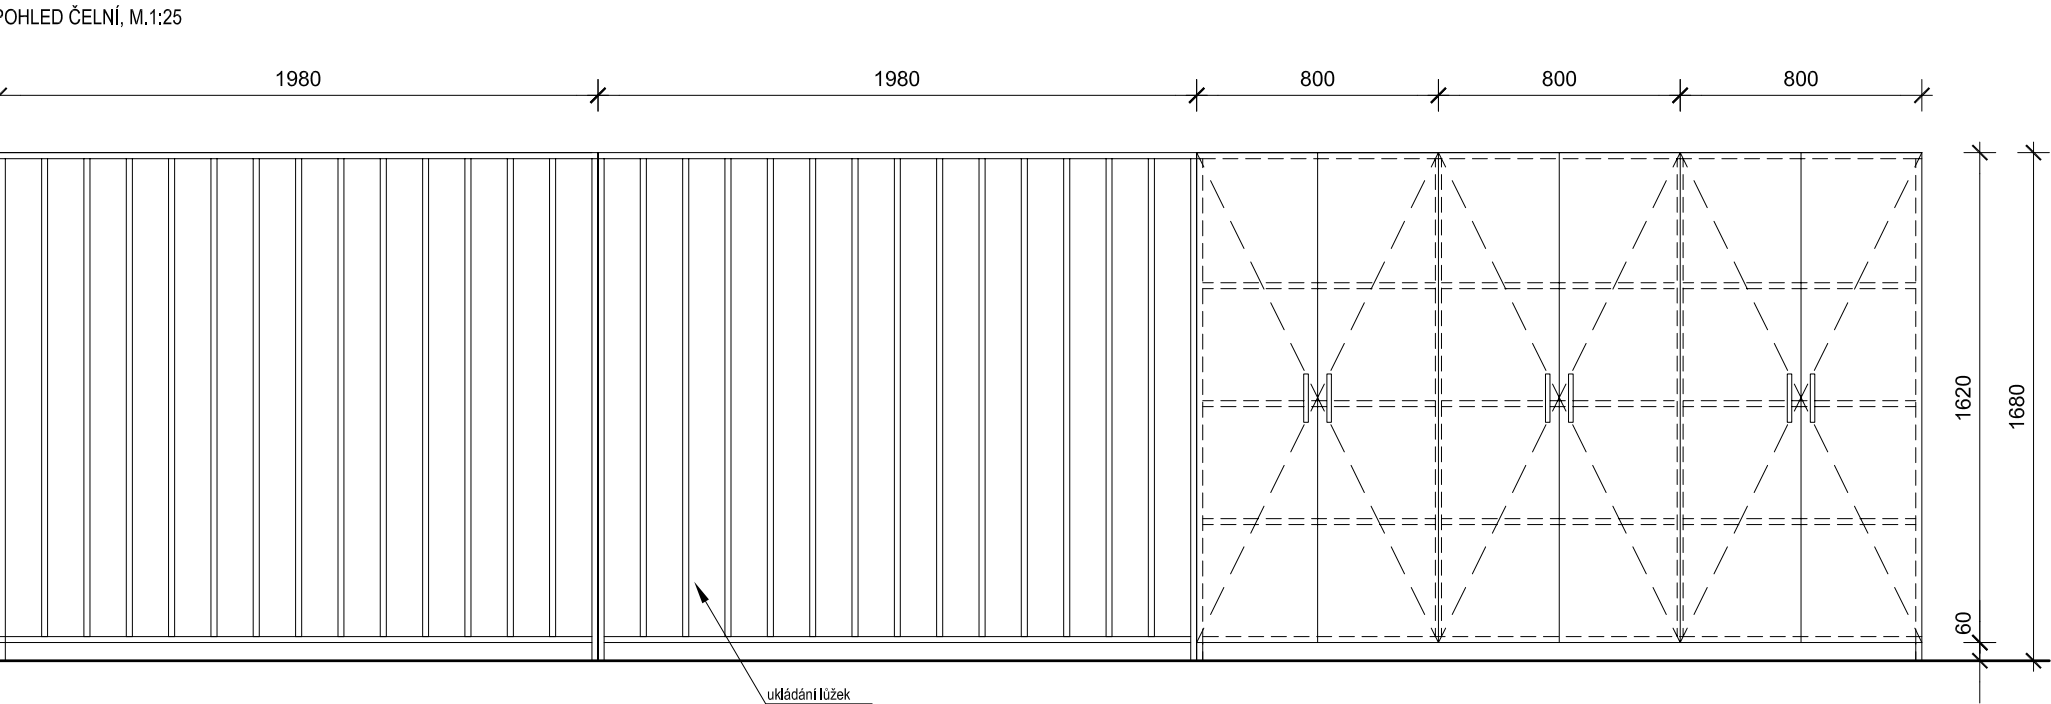



SESTAVA ÚLOŽNÝCH POLIC A SKŘÍNĚK T/11

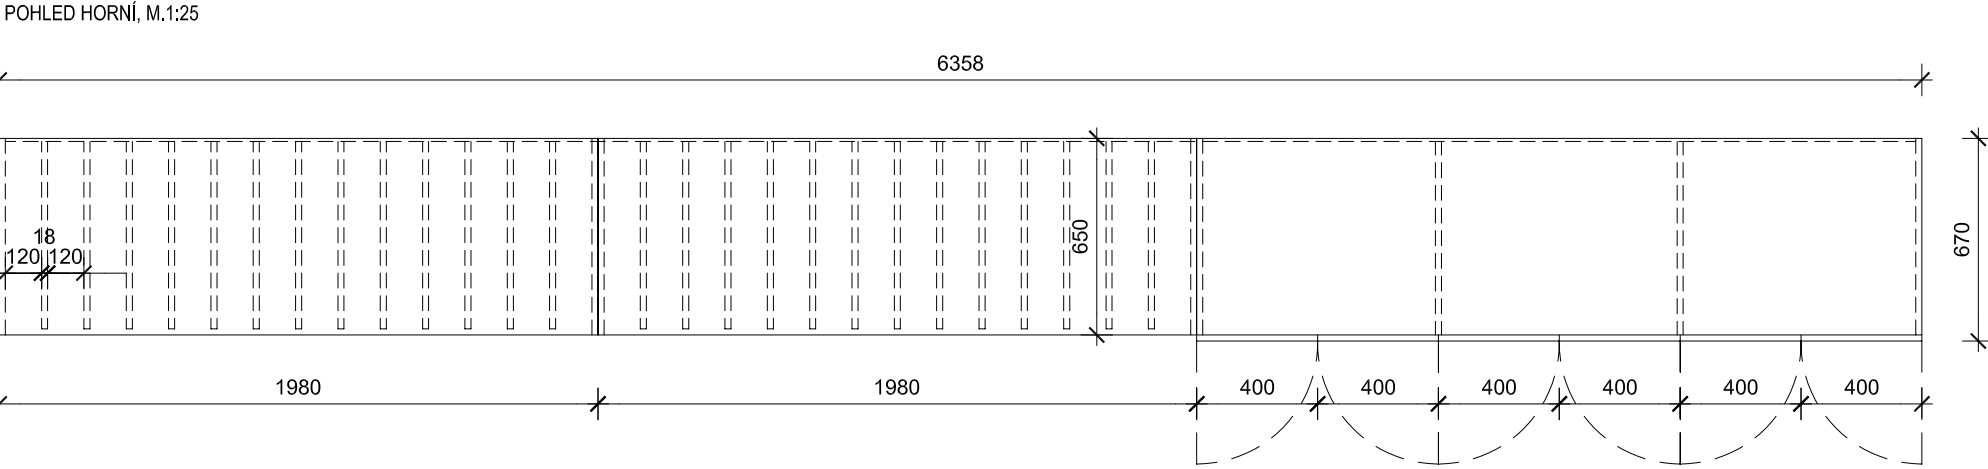


NOSNÁ KONSTRUKCE SVĚTLÍKU T/2

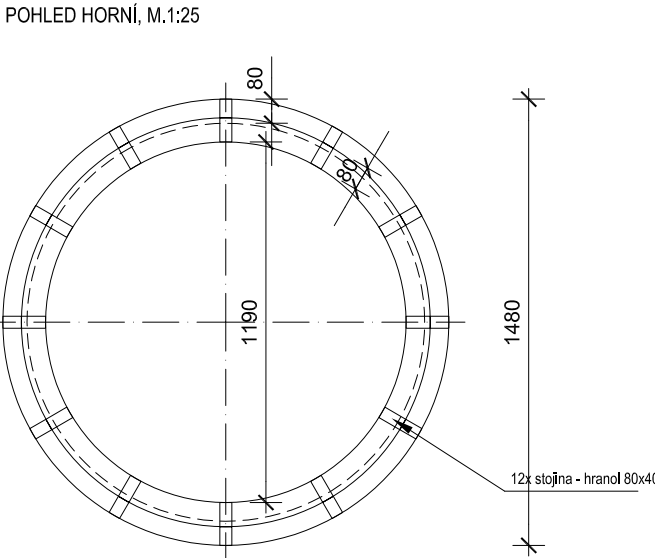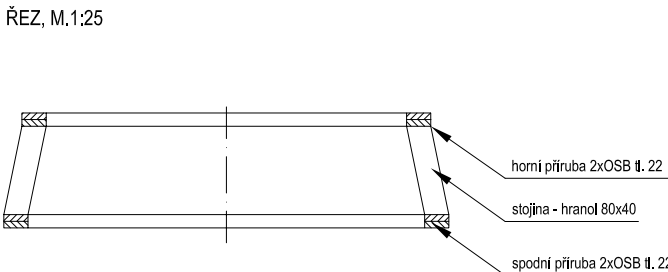



SESTAVA DĚTSKÝCH SKŘÍNĚK T/12

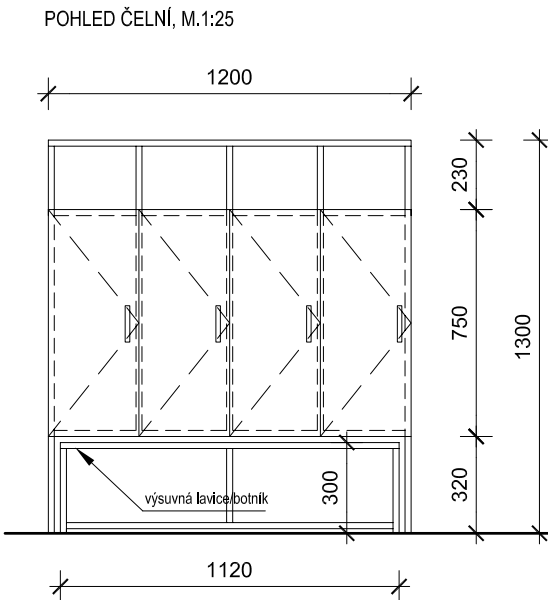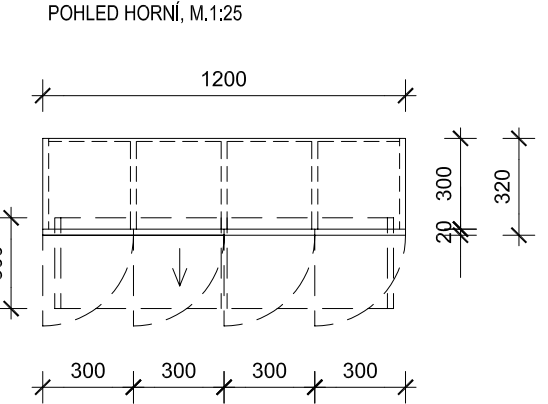


VĚŠÁKOVÁ STĚNA NA RUČNÍKY T/16

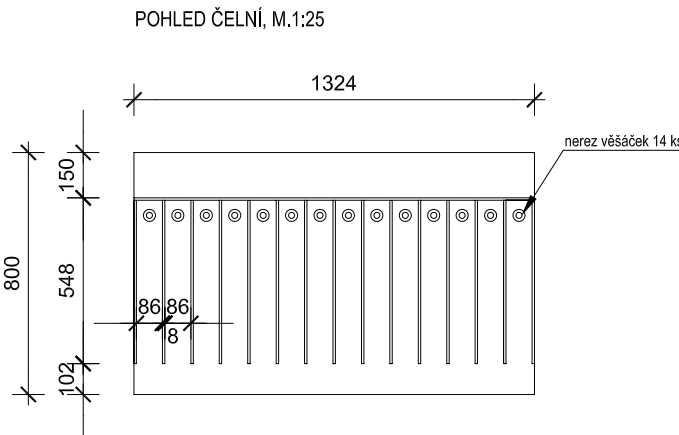



ŠATNÍ SKŘIŇ T/13

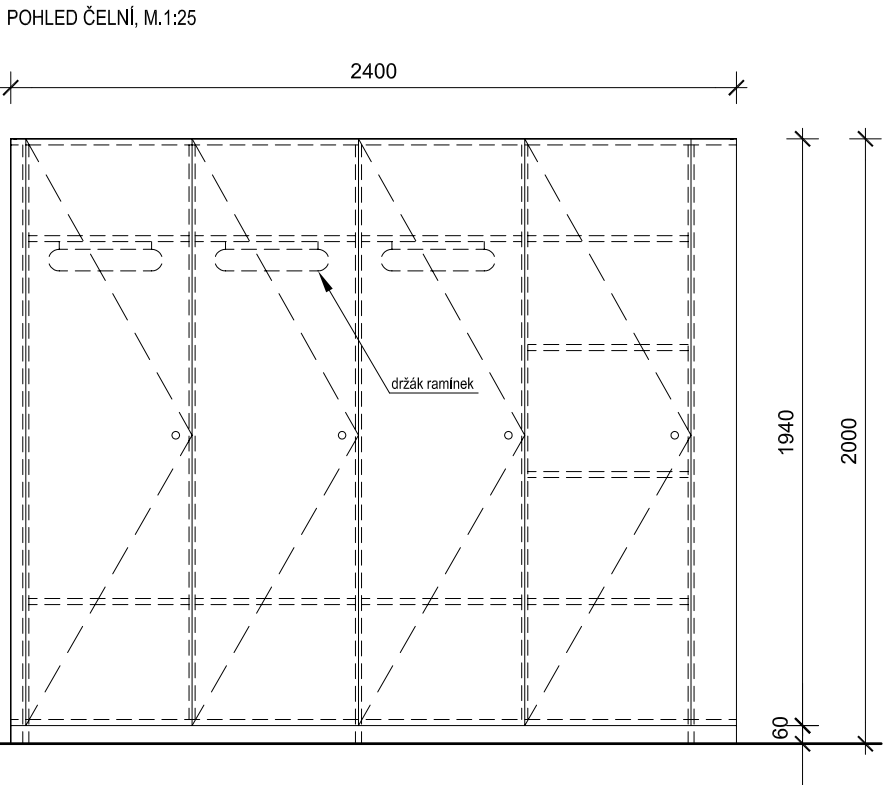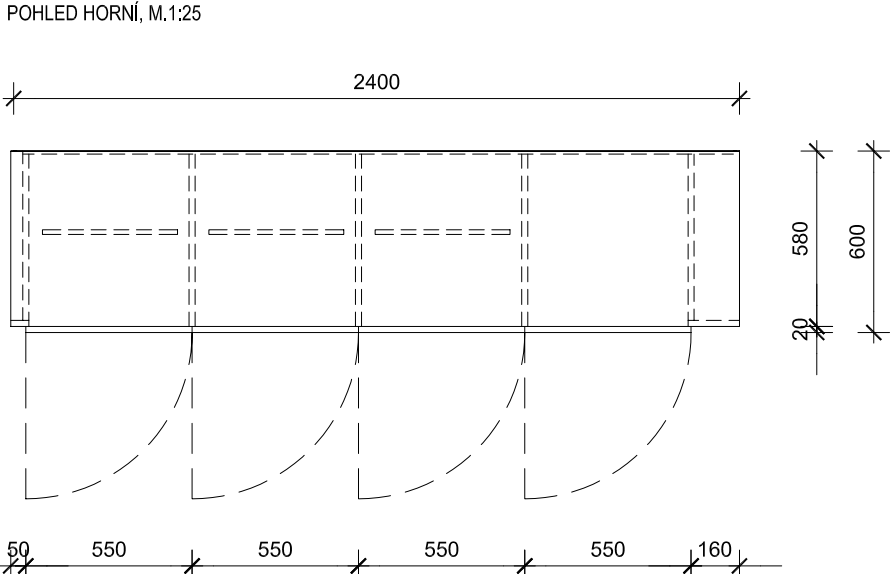




POHLED BOČNÍ, M.1:25

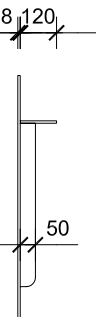

POLICOVÝ REGÁL T/14

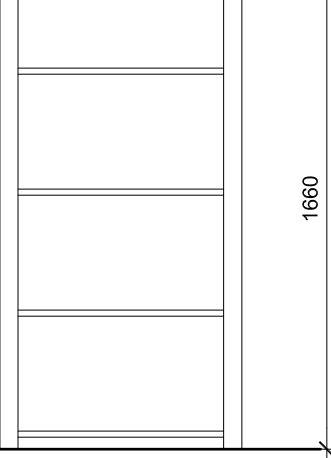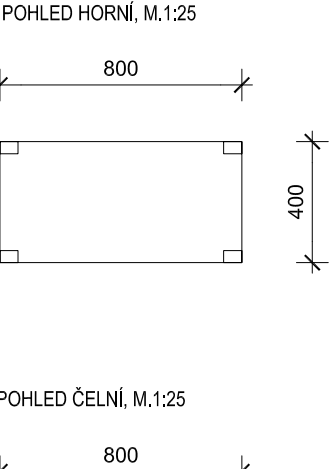

PRACOVNÍ STŮL VYCHOVATELEK T/15

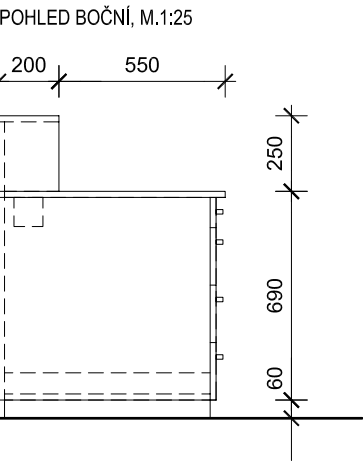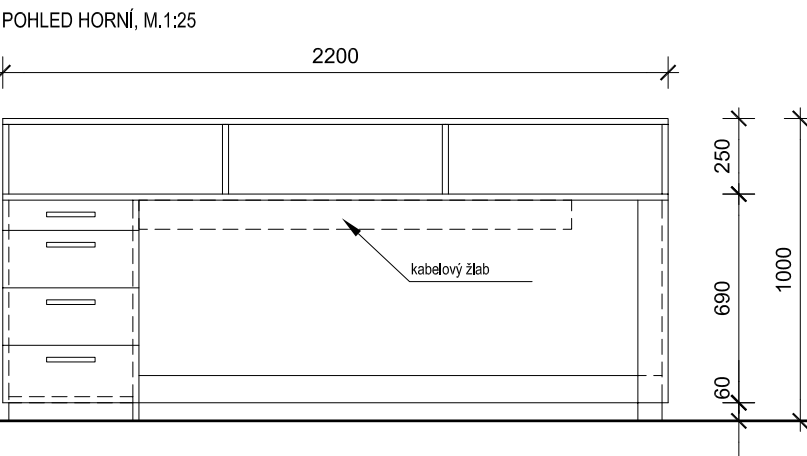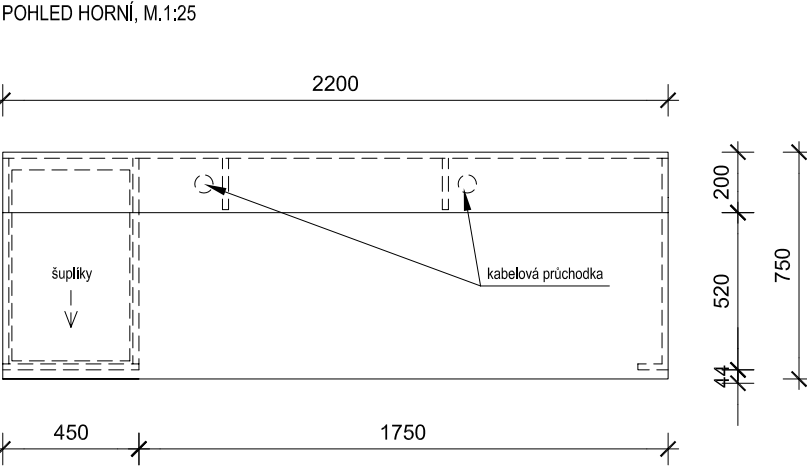

POZNÁMKA

Výkres slouží jako podklad pro zpracování dílenské dokumentace zhotovitele stavby. Veškeré rozměry je nutno ověřit a přizpůsobit skutečnému provedení stavby.

VEDOUČÍ PROJEKTU	ZODP. PROJEKTANT	PROJEKTANT	Ing. arch. Karel Spáčil ČKA 03 334 Podleš 949/2 624 00 Brno tel. 605 588 298	 KAREL SPÁČIL ARCHITEKT
Ing. arch. K. Spáčil	Ing. arch. K. Spáčil	Ing. arch. K. Spáčil		
INVESTOR	Město Ivančice			
MÍSTO STAVBY	Ivančice, ul. Na Úvoze 1550/1		FORMÁT	4x A4
ČÁST PD:	D.1.1 Architektonické a stavební řešení		DATUM	1/2023, rev. 4/2023
STAVBA	PŘÍSTAVBA MODULÁRNÍ MŠ UL. NA ÚVOZE, IVANČICE		ÚČEL	JPD
			MÉRÍTKO	1:25
OBSAH VÝKRESU			Č. VÝKRESU	
NÁKRESY TRUHLÁŘSKÝCH VÝROBKŮ			D.SO 03-1.1.15	