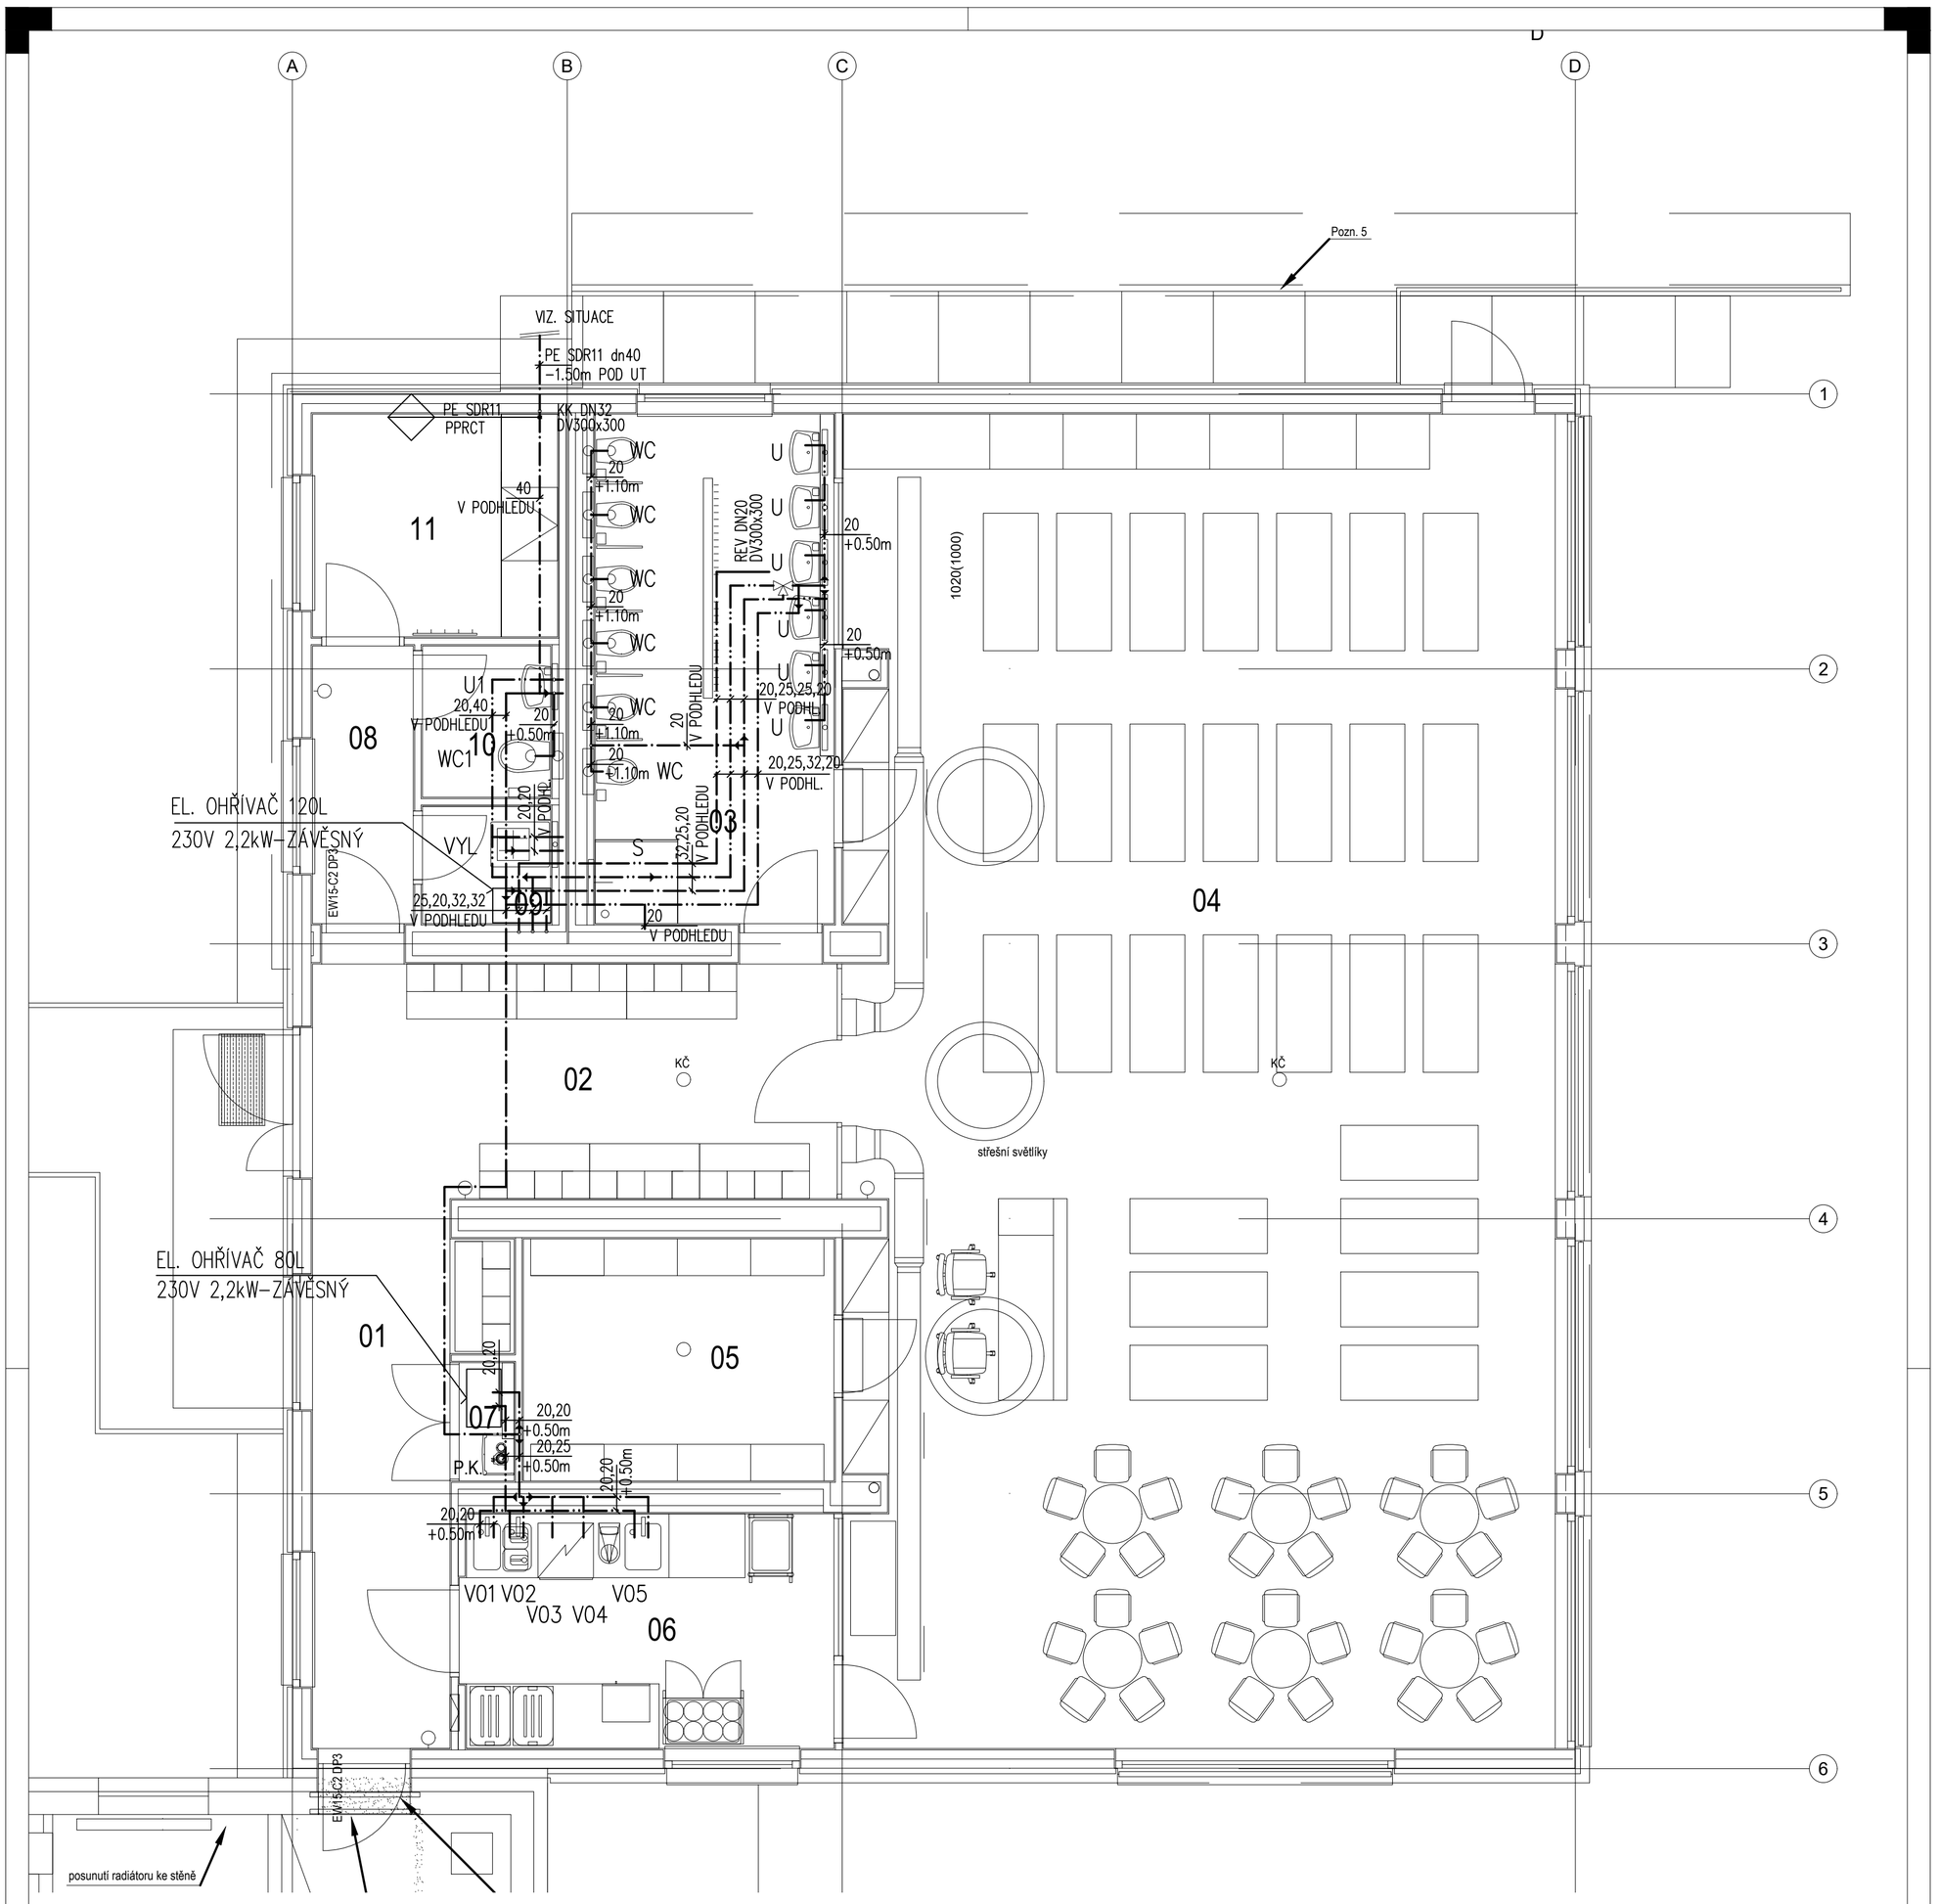

LEGENDA MÍSTNOSTÍ

ČÍSLO	NÁZEV MÍSTNOSTI	PLOCHA m2	DRUH PODLAHY	PODHLED	SV. VÝŠKA mm
NAVRŽENÉ MÍSTNOSTI					
01	CHODBA	9,88	PVC	SDK bezesparý - Po1	2650
02	VSTUPNÍ HALA A ŠATNA DĚTÍ	14,66	PVC	SDK bezesparý - Po1	2650
03	UMÝVÁRNA A WC DĚTÍ	13,83	keramická dlažba	SDK bezesparý - Po2	2650
04	HERNA A LOŽNICE DĚTÍ	114,54	PVC	SDK akustický - Po3	3000
05	SKLAD	8,95	PVC	SDK bezesparý - Po1	2650
06	VÝDEJNA JÍDEL	10,47	keramická dlažba	SDK bezesparý - Po2	2650
07	PROSTOR PRO TECHNICKÉ ZAŘÍZENÍ	0,90	PVC	SDK bezesparý - Po1	2650
08	CHODBA	3,33	PVC	SDK bezesparý - Po1	2650
09	ÚKLIDOVÁ MÍSTNOST	1,87	keramická dlažba	SDK bezesparý - Po2	2650
10	WC PERSONÁLU	2,41	keramická dlažba	SDK bezesparý - Po2	2650
11	ŠATNA PERSONÁLU	6,46	PVC	SDK bezesparý - Po1	2650
STÁVAJÍCÍ MÍSTNOSTI					
18	VSTUPNÍ CHODBA	4,85	keramická dlažba	stáv. omítka, část Po1	2980
47	SKLAD	3,61	PVC	stáv. omítka	2960
48	SKLAD	2,74	PVC	stáv. omítka	2960
49	SKLAD	1,79	PVC	stáv. omítka	2960

LEGENDA:

V1 — ROZVOD STUDENÉ VODY
ROZVOD TEPLÉ VODY
ROZVOD CIRKULACE

KKV KULOVÝ UZÁVĚR S VYPOUŠTĚNÍM
BA ODDĚLOVAČ TYPU BA
EA ODDĚLOVAČ TYPU EA
KK KULOVÝ UZÁVĚR
ZK+KK KULOVÝ UZÁVĚR S INTEGROVANOU ZPĚTNOU KLAPKOU
ZK ZPĚTNÁ KLAPKA
AOV AUTOMATICKÝ OVZDUŠŇOVACÍ VENTIL
REV SMĚŠOVACÍ VENTIL S NASTAVITELNOU TEPLOTOU

LEGENDA ZAŘIZOVACÍCH PŘEDMĚTŮ

VIZ. TECHNICKÁ ZPRÁVA

0,000 = 232,200 (úroveň čisté podlahy v 1.NP stáv. objektu)

VEDOUCÍ PROJEKTU	ZODP. PROJEKTANT	PROJEKTANT	Ing.arch.Karel Spáčil ČKA 03 334 Podlesí 949/2 624 00 Brno tel. 605 588 298 KAREL SPÁČIL ARCHITEKT
Ing. arch. K. Spáčil	Ing. arch. K. Spáčil	Ing. Zbyněk Remeš	
INVESTOR	Město Ivančice		
MÍSTO STAVBY	Ivančice, ul. Na Úvoze 1550/1		FORMÁT: 2x A4
ČÁST PD:	D.1.6 Zdravotechnika a plynoinstalace		DATUM: 1/2023, rev. 4/2023
STAVBA: PŘÍSTAVBA MODULÁRNÍ MŠ UL. NA ÚVOZE, IVANČICE			ÚČEL: JPD MĚŘÍTKO: 1:100
OBSAH VÝKRESU: KANALIZACE PŮDORYS ZÁKLADŮ			Č. VÝKRESU: D.SO 03-1.6.03