


PŮDORYS 1. NP

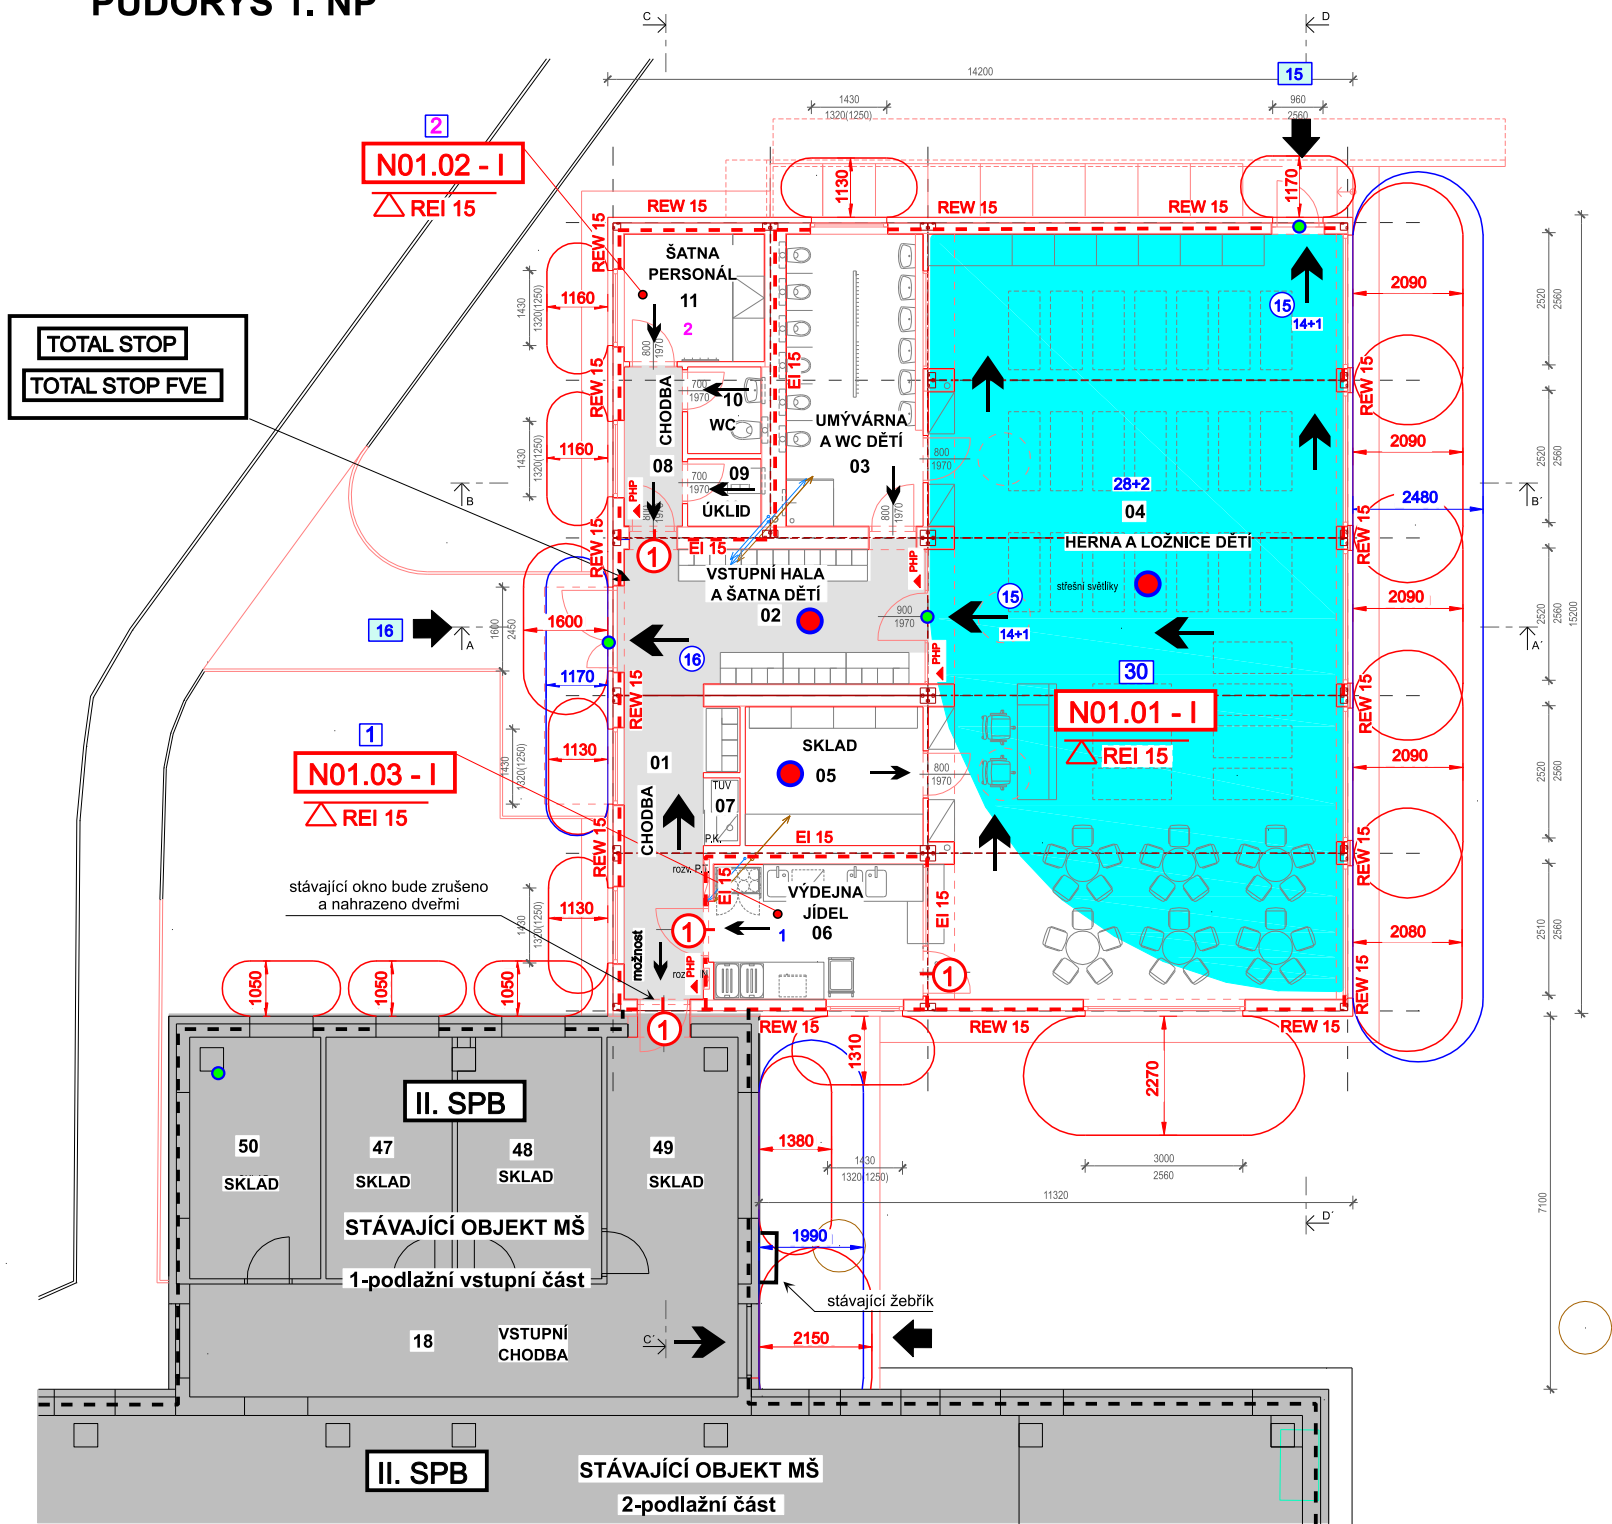

Legenda


- ▲ PHP Přenosný hasicí přístroj
- Směr k východu z místnosti (či ucelené skupiny místností)
- ➔ Směr úniku (v prostoru únikové cesty)
- ⬆ Vstup do objektu (požárního úseku)
- - - Hranice požárního úseku
- Red outline Požárně nebezpečný prostor vedoucí do stavebního pozemku investora (stanovený hustotou tepelného toku)
- Blue outline Požárně nebezpečný prostor vedoucí do stavebního pozemku investora (stanovený % požárně otevřené plochy)
- Grey Komunikační prostory
- Light blue Prostor vyhovující (dle čl. 9.9.4 ČSN 73 0802) pro dvě únikové cesty

Požární uzávěr (požární dveře)

- 1 Požární uzávěr EW 15-C2 DP3
- Blue circle Zařízení autonomní detekce a signalizace kouře
- Green circle Dveřní křídlo bez zámku nebo opatřené panikovým zámkem (kováním, klikou dle ČSN EN 179)

Platné pro dveře na únikových cestách, které při běžném provozu jsou zajištěny proti vstupu nepovolených osob (např. mechanicky uzamčeny)

Pohledy

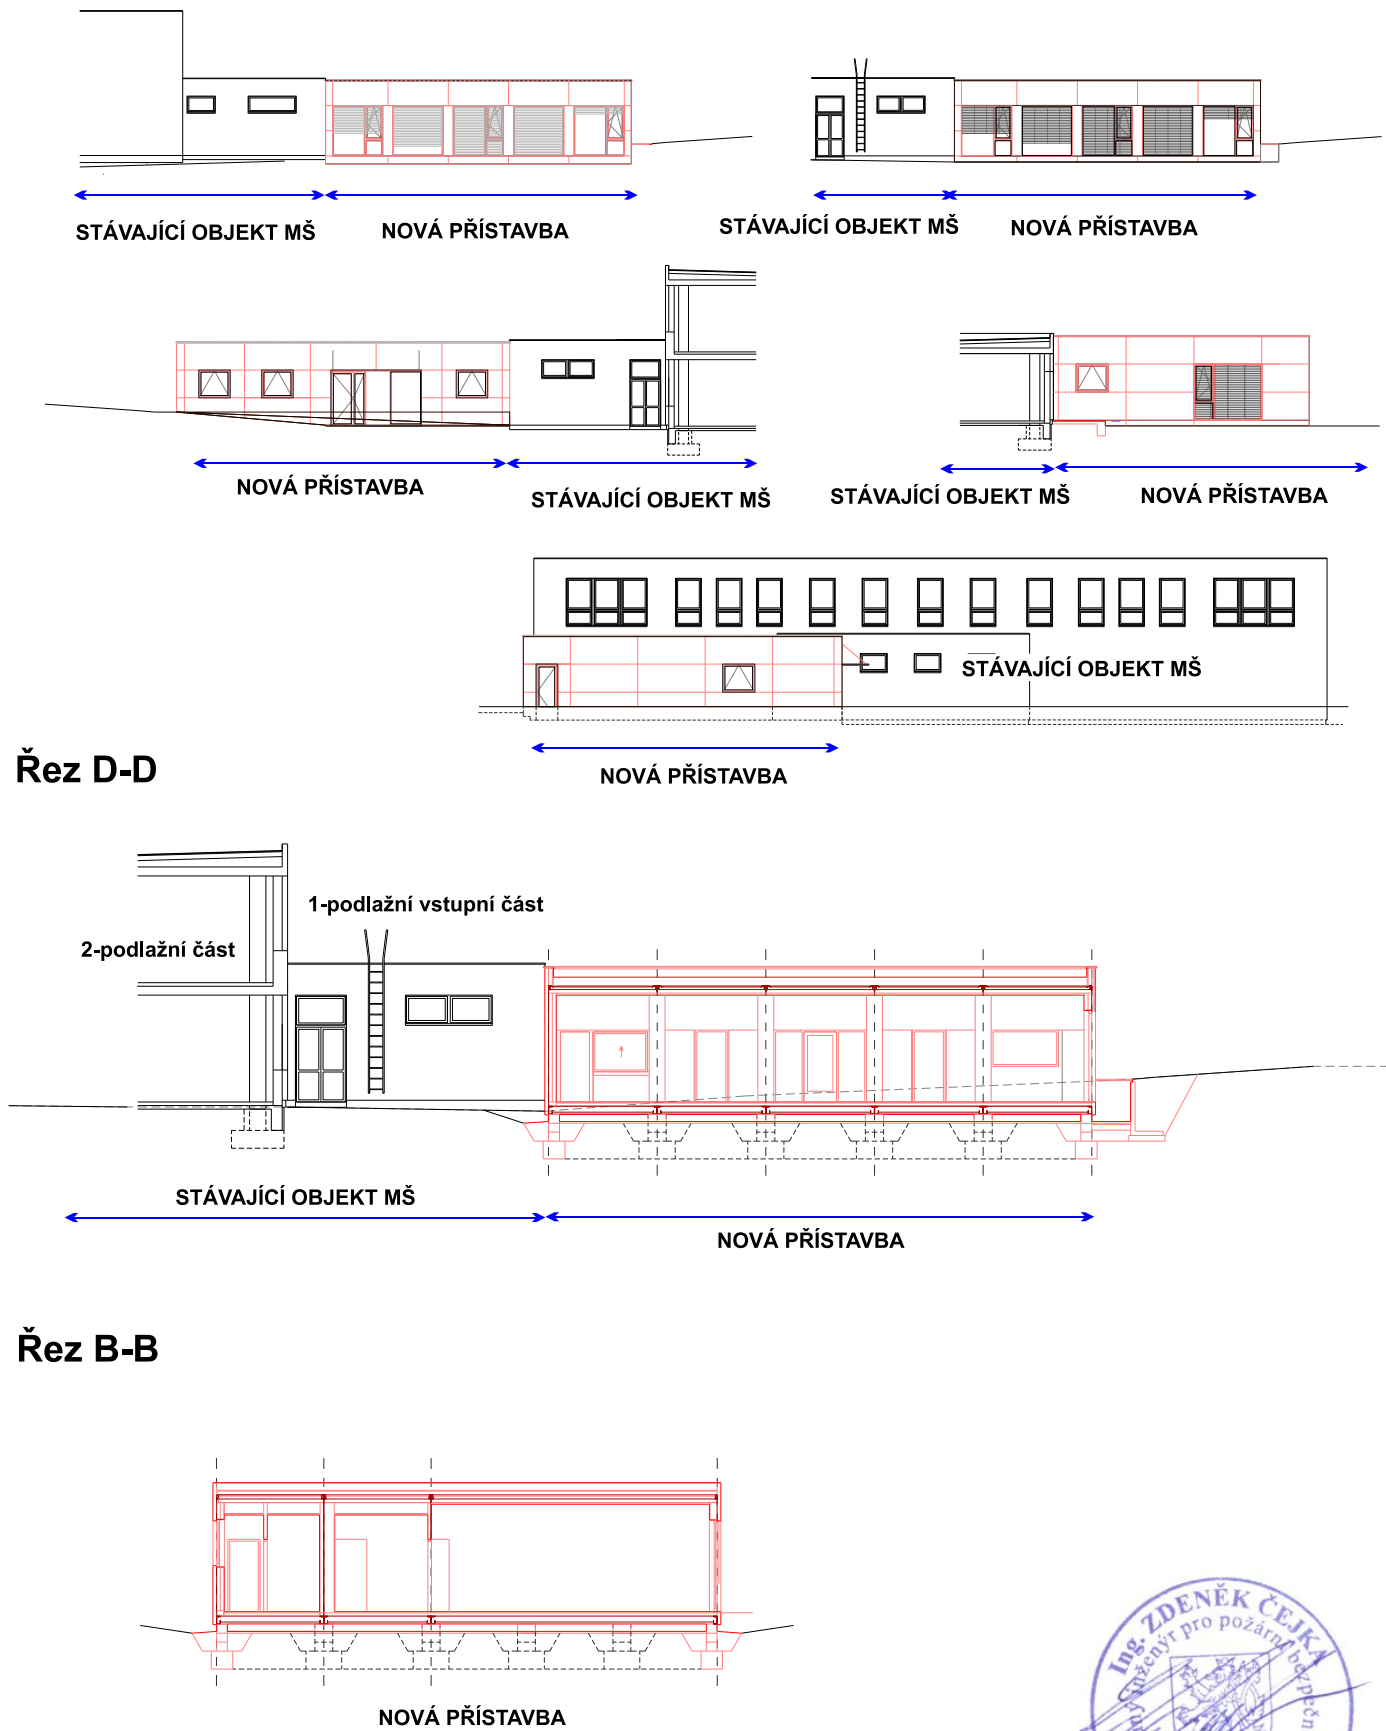

- x Počet osob v místnosti
- x Počet osob v požárním úseku
- x Počet osob na únikové cestě
- xx Počet osob na východu

NÁZEV AKCE:
Přístavba modulární MŠ ul. Na Úvoze, Ivančice
Místo stavby: Ivančice, ul. Na Úvoze 1550/1,
p. č. st. 1279 a 922/23, k. ú. Ivančice
Půdorys, pohledy, řezy - požární schéma
PŘÍLOHA POŽÁRNÍ ZPRÁVY
ZAKÁZKOVÉ ČÍSLO: 3356-23

