



VSAKOVACÍ ZAŘÍZENÍ OBJEM 9.69m³
ROZMĚRY 4.0x7.2x0.35m

PŘÍČNÝ ŘEZ A-A


POZNÁMKA: ZÁSYP NUTNO HUTNIT PO VRSTVÁCH NA $E_{d2} = 55 \text{ MPa}$
PO ZASYPÁNÍ NÁDRŽE DO ÚROVNĚ HTÚ JE NUTNO V PŘÍPADĚ POJIŽDĚNÍ
VOZIDLY STAVBY PROSTOR NÁDRŽE CHRÁNIT PANELE!

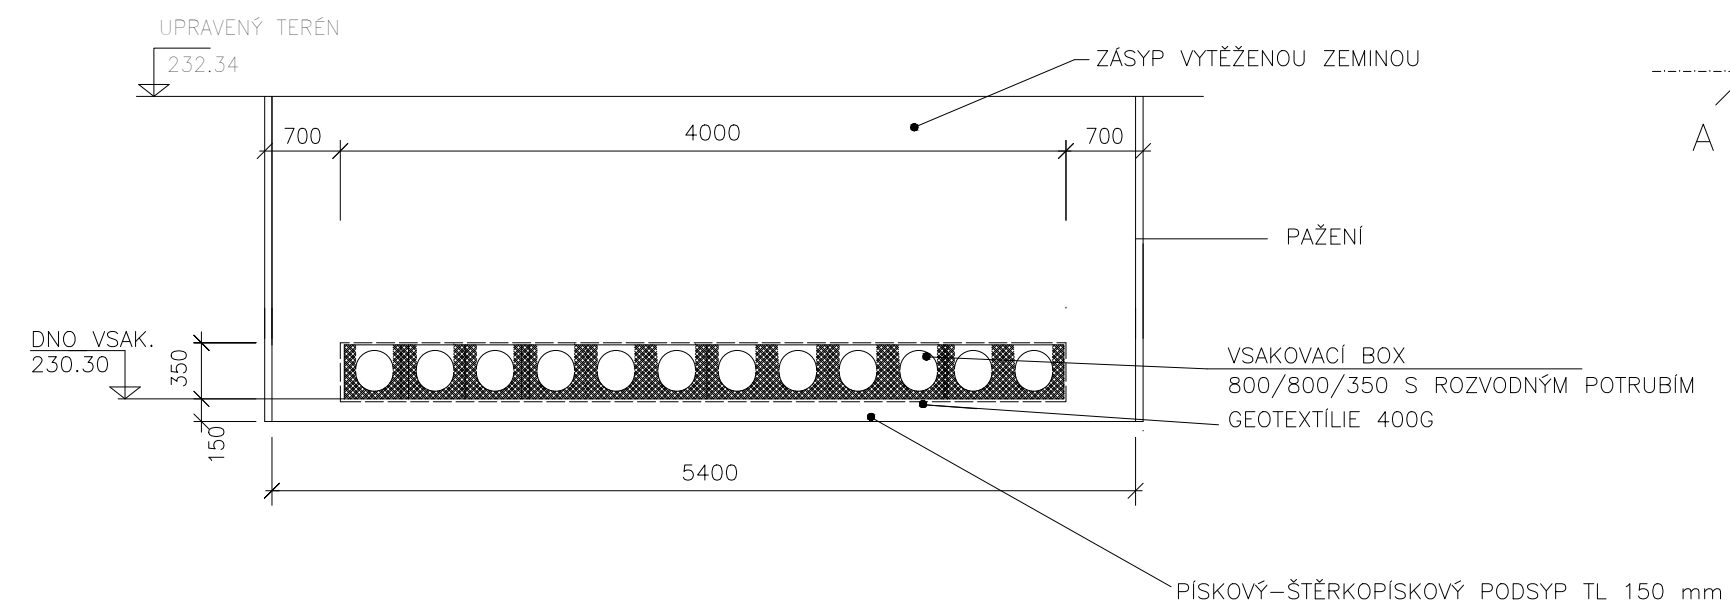

NAPOJENÍ NA ŠACHTU

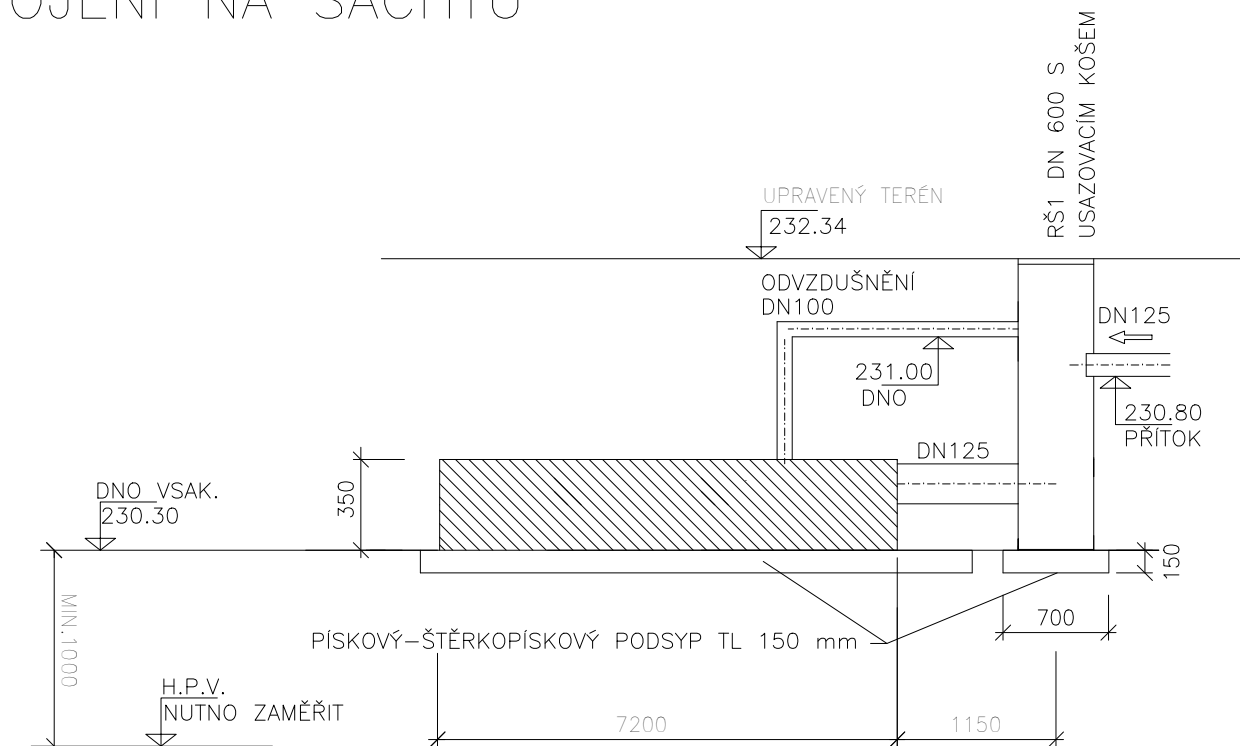

PÜDORYS

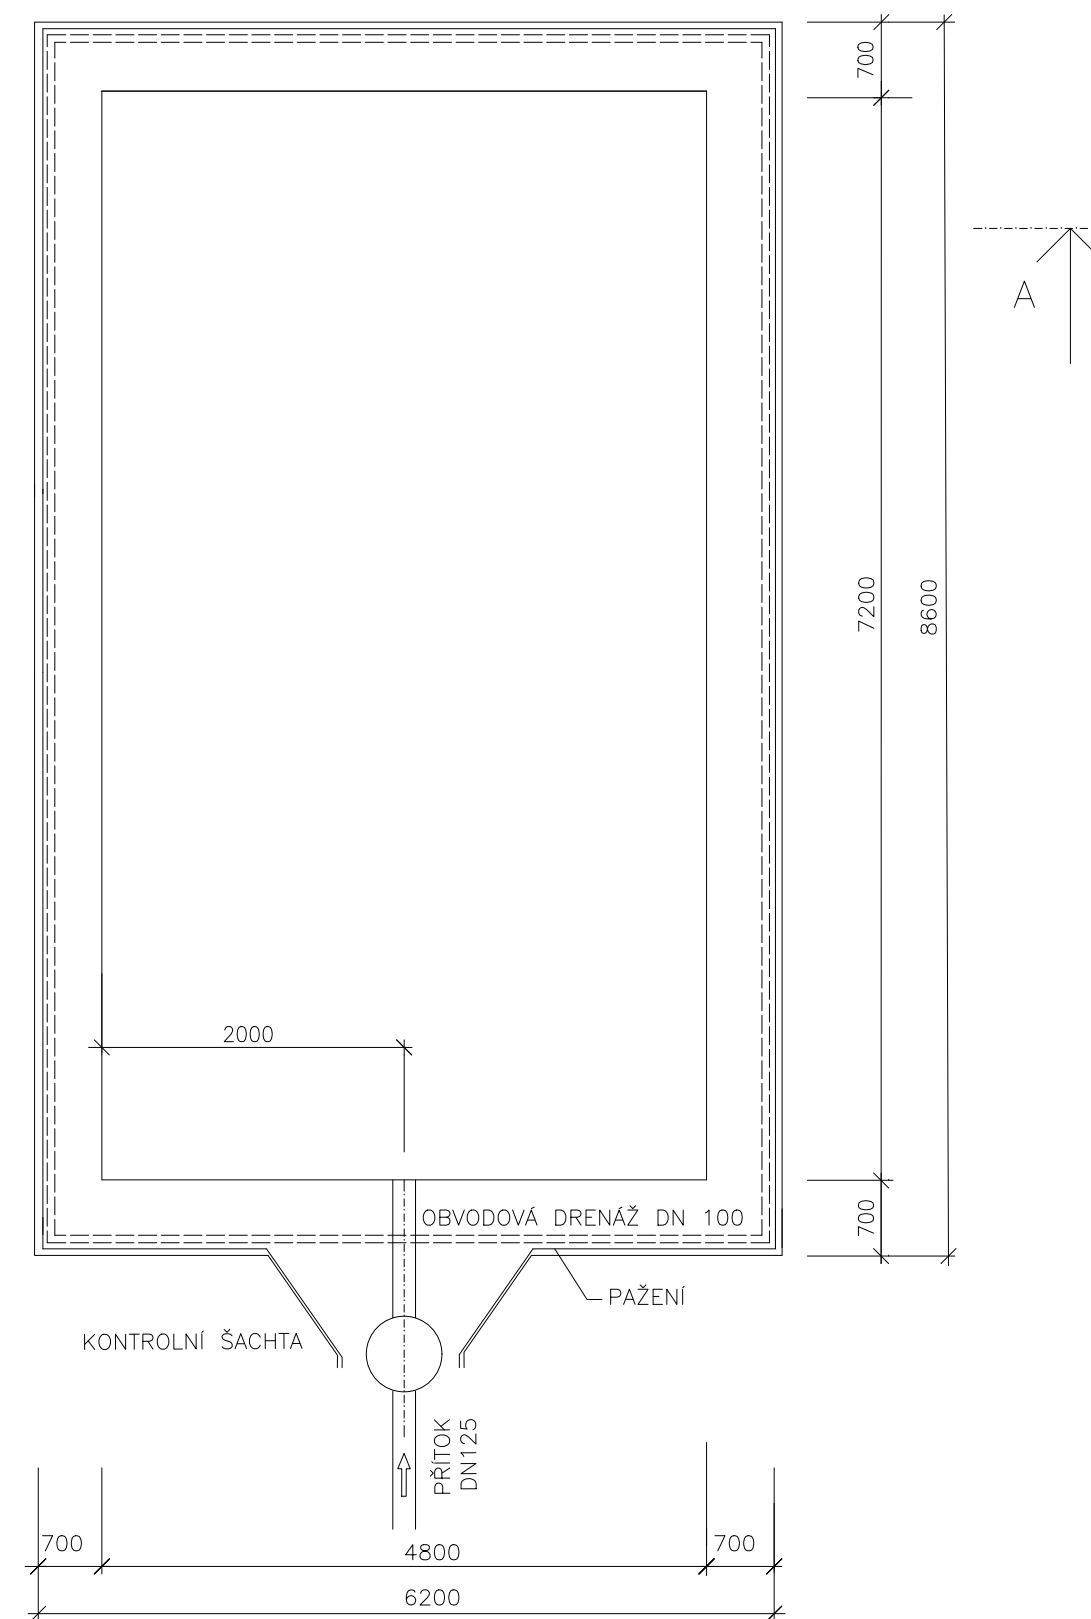

0,000 = 232,200 (úroveň čisté podlahy v 1.NP stáv. objektu)

VEDOUČÍ PROJEKTU Ing. arch. K. Spáčil	ZODP. PROJEKTANT Ing. arch. K. Spáčil	PROJEKTANT Ing. Zbyněk Remes	Ing.arch.Karel Spáčil ČKA 03 334 Poděbr. 34902 624 00 Břno tel: 605 586 298	 KAREL SPÁČIL ARCHITEKT
INVESTOR	Město Ivančice			
MÍSTO STAVBY	Ivančice, ul. Na Úvoze 1550/1		FORMÁT	3x A4
ČÁST PD:	D.1.6 Zdravotnická a plynomístalace		DATUM	1/2023, rev. 4/2023
STAVBA	PŘÍSTAVBA MODULÁRNÍ MŠ UL. NA ÚVOZE, IVANČICE		ÚČEL	JPD
			MĚŘITKO	1:50
OBSAH VÝKRESU			Č. VÝKRESU	
SCHÉMA VSAKOVACÍHO ZAŘÍZENÍ			D.SO 03-1.6.11	