



PŮDORYS

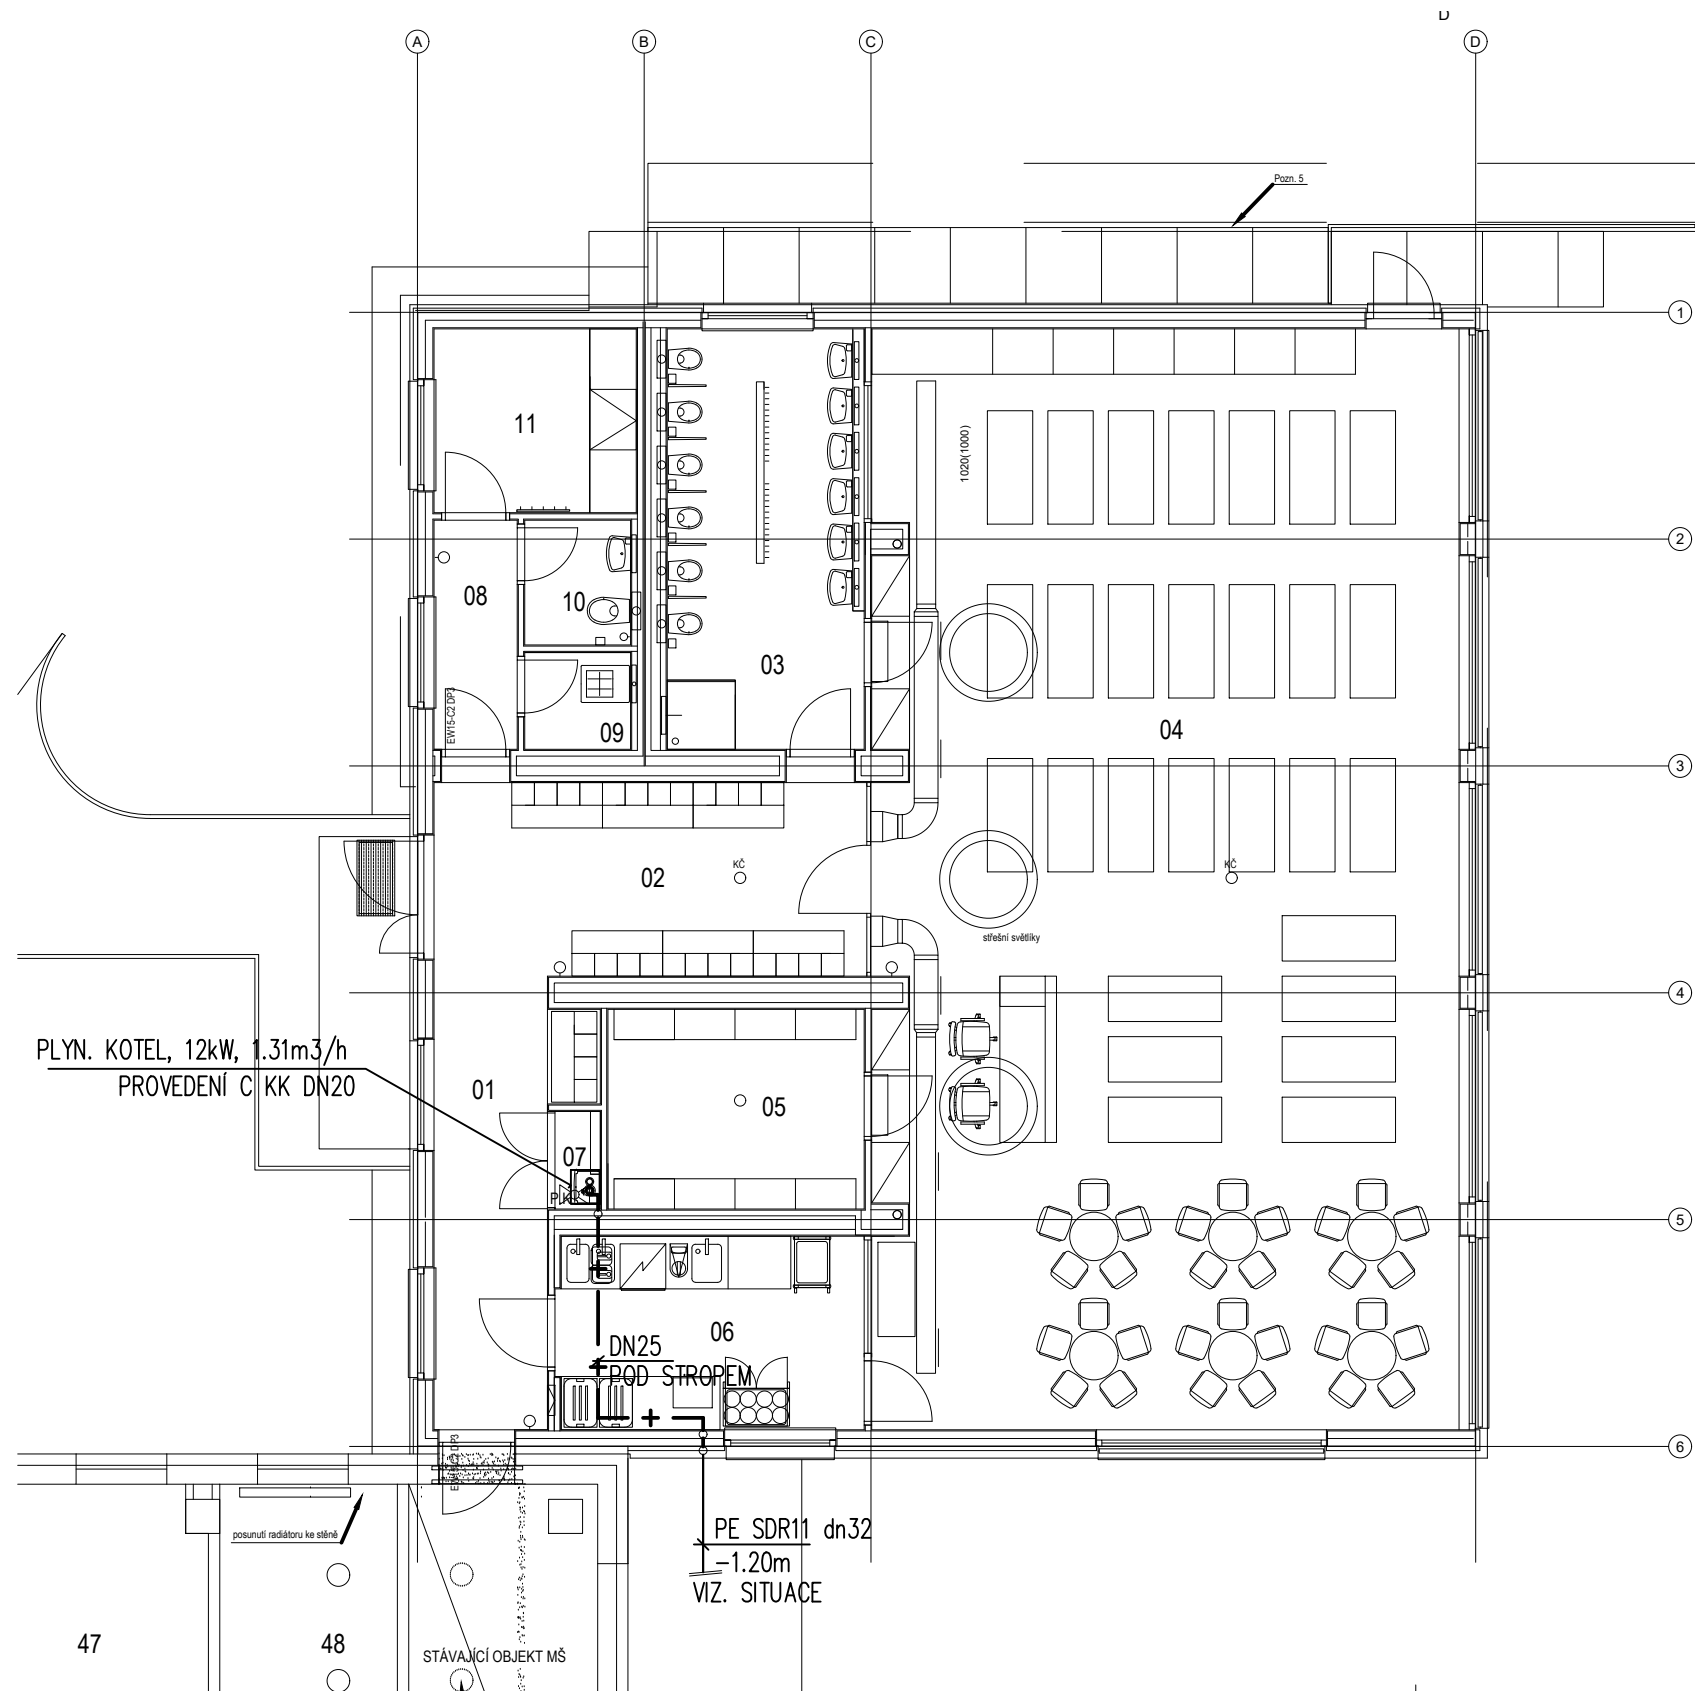

IZOMETRIE

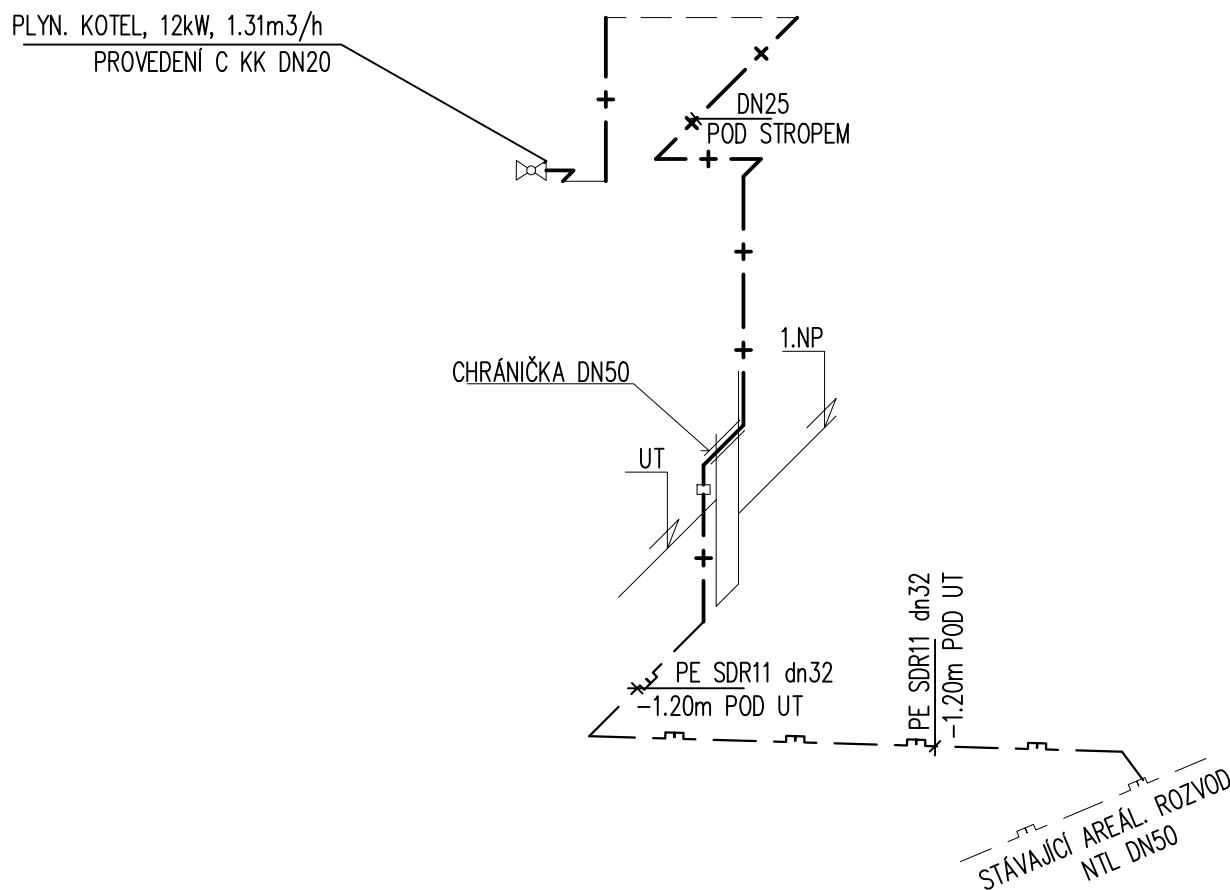

LEGENDA MÍSTNOSTÍ

ČÍSLO	NÁZEV MÍSTNOSTI	PLOCHA m ²	DRUH PODLAHY	PODHLÉD	SV. VÝŠKA mm
NAVŘZENÉ MÍSTNOSTI					
01	CHODBA	9,88	PVC	SDK bezspárý - Po1	2650
02	VSTUPNÍ HALA A ŠATNA DĚTÍ	14,66	PVC	SDK bezspárý - Po1	2650
03	UMÝVÁRNA A WC DĚTÍ	13,83	keramická dlažba	SDK bezspárý - Po2	2650
04	HERNA A LOŽNICE DĚTÍ	114,54	PVC	SDK akustický - Po3	3000
05	SKLAD	8,95	PVC	SDK bezspárý - Po1	2650
06	VÝDEJNA JÍDEL	10,47	keramická dlažba	SDK bezspárý - Po2	2650
07	PROSTOR PRO TECHNICKÉ ZAŘÍZENÍ	0,90	PVC	SDK bezspárý - Po1	2650
08	CHODBA	3,33	PVC	SDK bezspárý - Po1	2650
09	ÚKLIDOVÁ MÍSTNOST	1,87	keramická dlažba	SDK bezspárý - Po2	2650
10	WC PERSONÁLU	2,41	keramická dlažba	SDK bezspárý - Po2	2650
11	ŠATNA PERSONÁLU	6,46	PVC	SDK bezspárý - Po1	2650
STÁVAJÍCÍ MÍSTNOSTI					
18	VSTUPNÍ CHODBA	4,85	keramická dlažba	stáv. omítka, část Po1	2980
47	SKLAD	3,61	PVC	stáv. omítka	2960
48	SKLAD	2,74	PVC	stáv. omítka	2960
49	SKLAD	1,79	PVC	stáv. omítka	2960

LEGENDA

- + — + — (P1) VNITŘNÍ NTL PLYNOVOD
- — — — — NTL PLYNOVOD V ZEMI-NOVÝ
- — — — — NTL PLYNOVOD V ZEMI-STÁVAJÍCÍ

0,000 = 232,200 (úroveň čisté podlahy v 1.NP stáv. objektu)

VEDOUČÍ PROJEKTU Ing. arch. K. Spáčil	ZODP. PROJEKTANT Ing. arch. K. Spáčil	PROJEKTANT Ing. Zbyněk Remes	Ing. arch. Karel Spáčil ČKA 03 334 Podlepis 948/2 624 00 Brno tel: 605 588 298	
INVESTOR Město Ivančice	MÍSTO STAVBY Ivančice, ul. Na Úvoze 1550/1	ČÁST PD: D.1.6 Zdravotechnika a plynoinstalace	FORMÁT 2x A4	
STAVBA PŘÍSTAVBA MODULÁRNÍ MŠ UL. NA ÚVOZE, IVANČICE	ÚČEL JPD	MĚŘÍTKO -	DATUM 1/2023, rev. 4/2023	
OBSAH VÝKRESU PLYNOVOD	Č. VÝKRESU D.SO 03-1.6.10			