




VZOROVÝ PŘÍČNÝ ŘEZ A-A
M 1:50

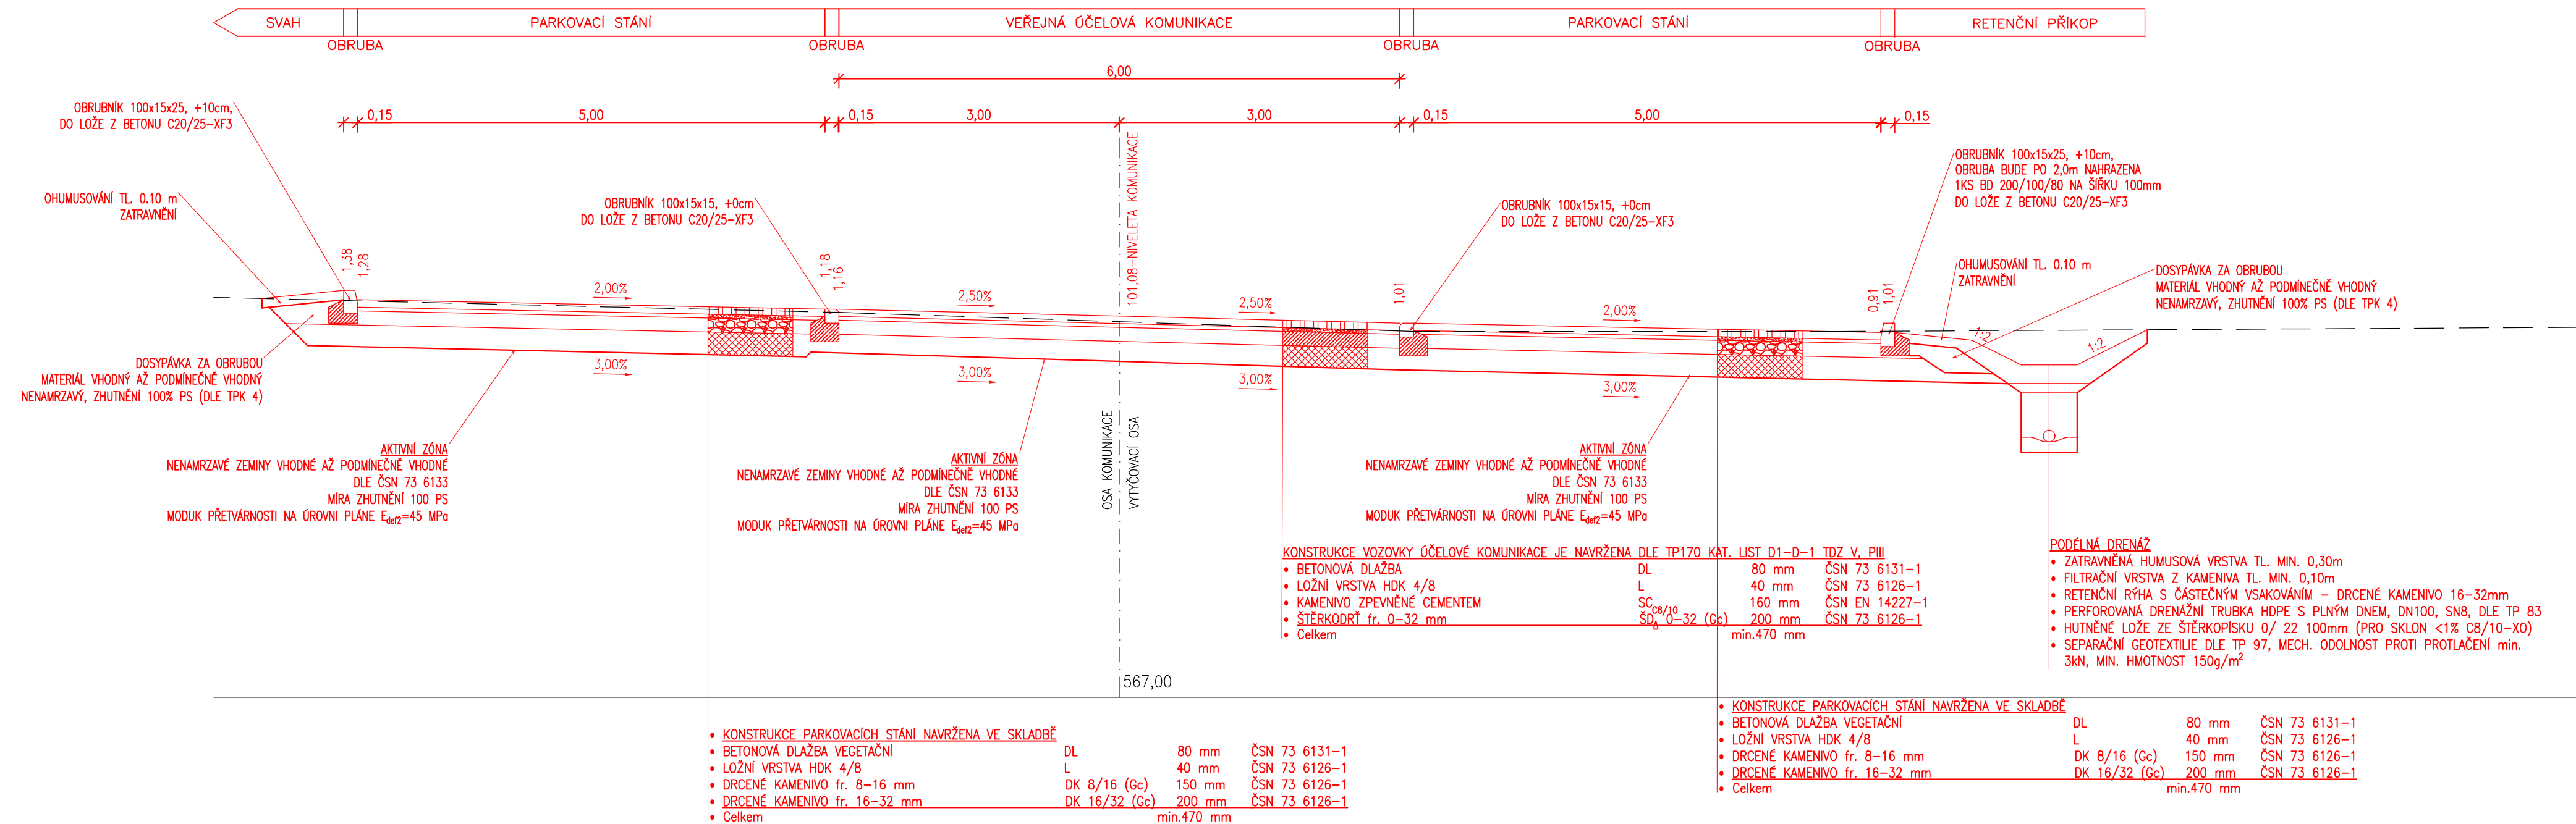

DETAIL NAPOJENÍ NA MÍSTNÍ KOMUNIKACI
"PODÉLNÝ ŘEZ - DETAIL NAPOJENÍ" M1:25

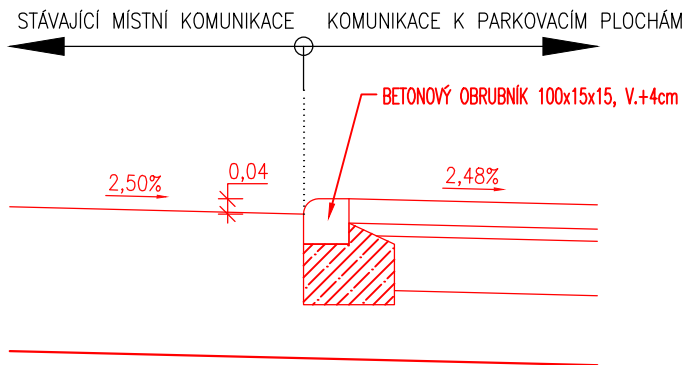

D SPOLEČNÉ POVOLENÍ

architekt			vypracoval	Josef Novák		 KAPITÁL S.R.O. Ing. T. Imrich, Ing. R. Kvaček Betonská 19, 602 00 Brno e-mail: qim.dlester@seznam.cz	
HIP	Ing. T. Imrich		kreslil	Josef Novák			
zodp. projektant	Ing. T. Imrich		kontroloval				
Obec:	Ivančice		Služba:	Ivančice			
Investor:	Město Ivančice						
Název stavby:	Novostavba parkovacích ploch a chodníku					formát	A4
						datum	11/2022
						stupeň	SPOLEČNÉ POVOLENÍ
Místo stavby:	ul. Tomáše Procházky, Ivančice , k.ú. Ivančice					č. zakázky	—
Část:	—					č. střediska	007
						arch. č.	
Název výkresu:	VZOROVÉ PŘÍČNÉ ŘEZY					měřítko	č. výkresu
						1:50	D.1.1.2.c.