


# KOORDINAČNÍ SITUACE, M 1:250

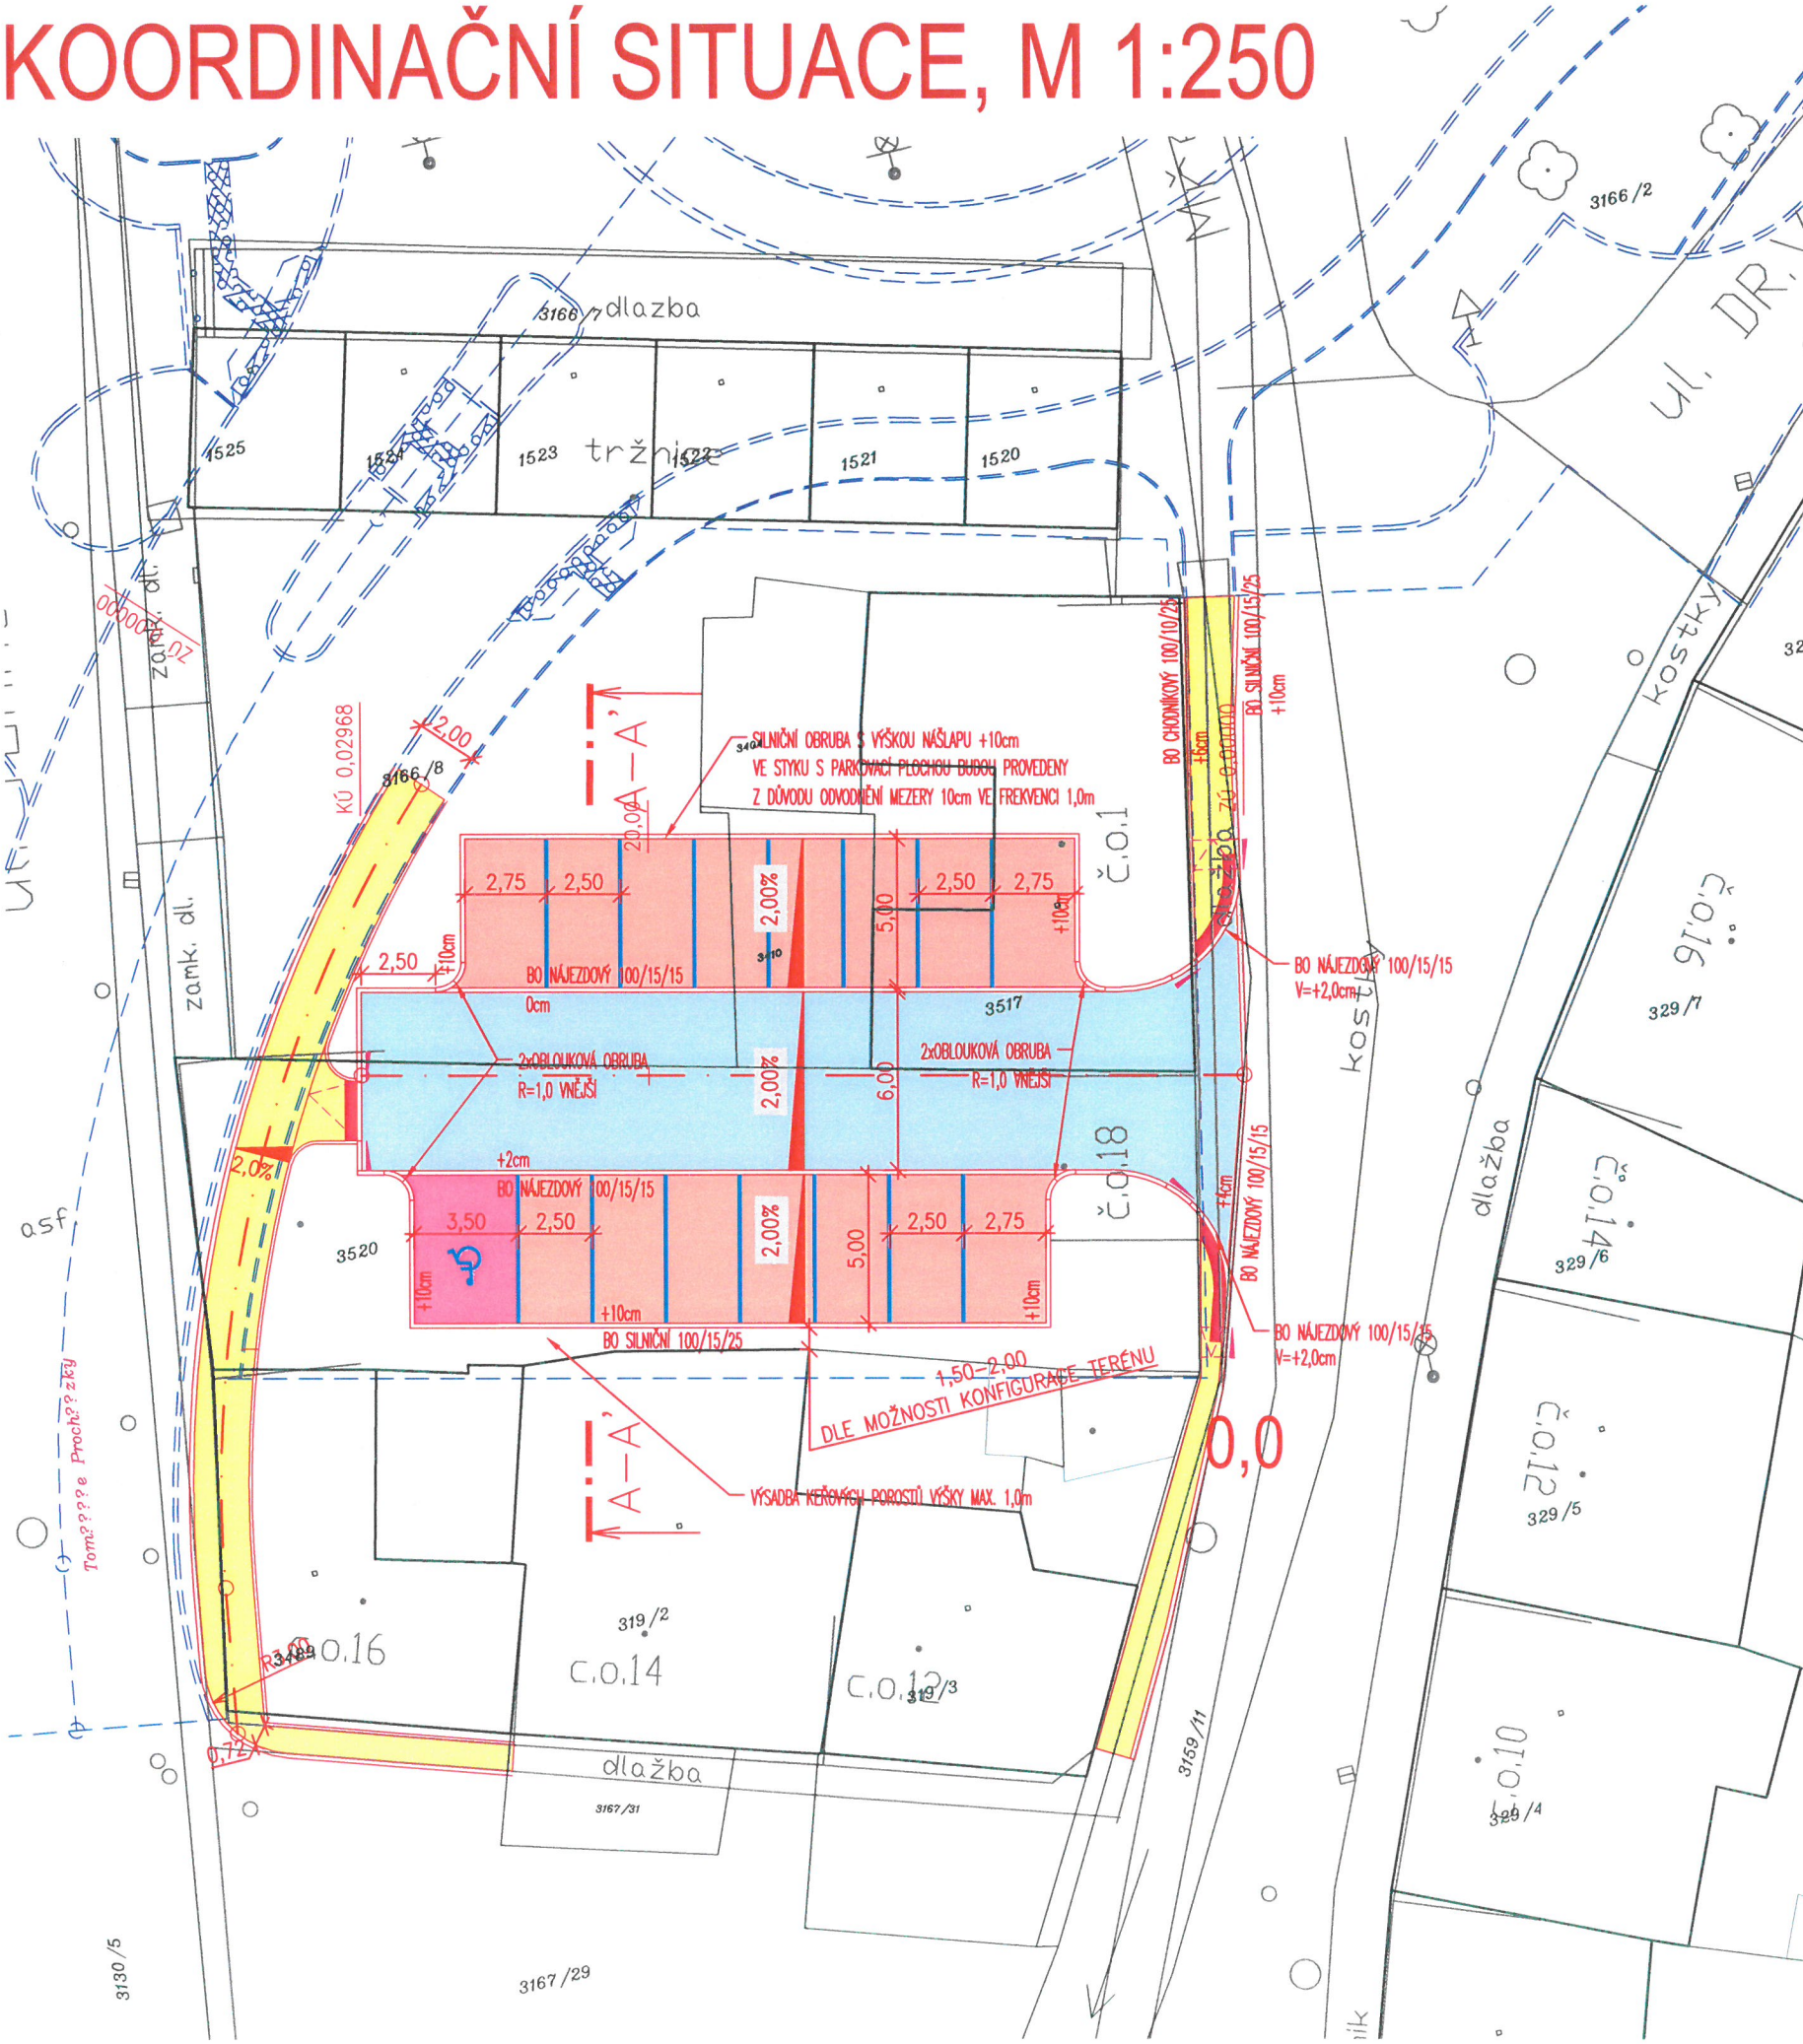

## LEGENDA STÁVAJÍCÍHO VEDENÍ INŽENÝRSKÝCH SÍTÍ:

- vodovod
- stl plynovod
- ntl plynovod
- kanalizace jednotná
- kanalizace splašková
- kanalizace dešťová
- podzemní vedení NN
- nadzemní vedení NN
- nadzemní vedení VN
- podzemní vedení VN
- sdělovací vedení nadzemní
- sdělovací vedení podzemní – zaměřený průběh metalického kabelu


## LEGENDA:

- BETONOVÁ DLAŽBA CHODNÍKY
- BETONOVÁ DLAŽBA – POJÍŽDĚNÝ POVRCH, SJEZDY, OSTRŮVKY
- BETONOVÁ DLAŽBA S DISTANČNÍKY – PARKOVACÍ PLOCHY
- RELIÉFNÍ DLAŽBA, UMĚLÉ VODÍCÍ LINIE
- REKULTIVACE
- NÁBĚHOVÝ OBRUBNÍK
- ULIČNÍ VPUSŤ
- HRANY KOORDINOVANÝCH STAVEB
- HRANICE TRVALÉHO ZÁBORU

## POZNÁMKA:

– INŽENÝRSKÉ SÍTĚ JSOU ZAKRESLENY INFORMATIVNĚ. PŘED ZAHÁJENÍM ZEMNÍCH PRACÍ NUTNO ZAJISTIT JEJICH VYTČENÍ  
 SOUŘADNICOVÝ SYSTÉM S–JTSK  
 VÝŠKOVÝ SYSTÉM Bpv

# C SPOLEČNÉ POVOLENÍ

architekt		vypracoval	Josef Novák		
HIP	Ing. T.Imrich	kreslil	Josef Novák		
zodp. projektant	Ing. T.Imrich	kontroloval			
Obec: Ivančice	Stáří: Ivančice				
Investor: Město Ivančice				Ing.T.Imrich Ing. R. Kvaček Botanická 19, 602 00 Brno e-mail: qim.atelier@seznam.cz	
Název stavby:	Novostavba parkovacích ploch a chodníku			formát	2xA4
Místo stavby:	ul. Tomáše Procházky, Ivančice , k.ú. Ivančice			datum	10/2023
Část:	—			stupeň	SPOLEČNÉ POVOLENÍ
Název výkresu:	SITUACE KOORDINAČNÍ			č. zakázky	—
				č. střediska	007
				arch. č	
				měřítko	č. výkresu
				1:250	C.3.