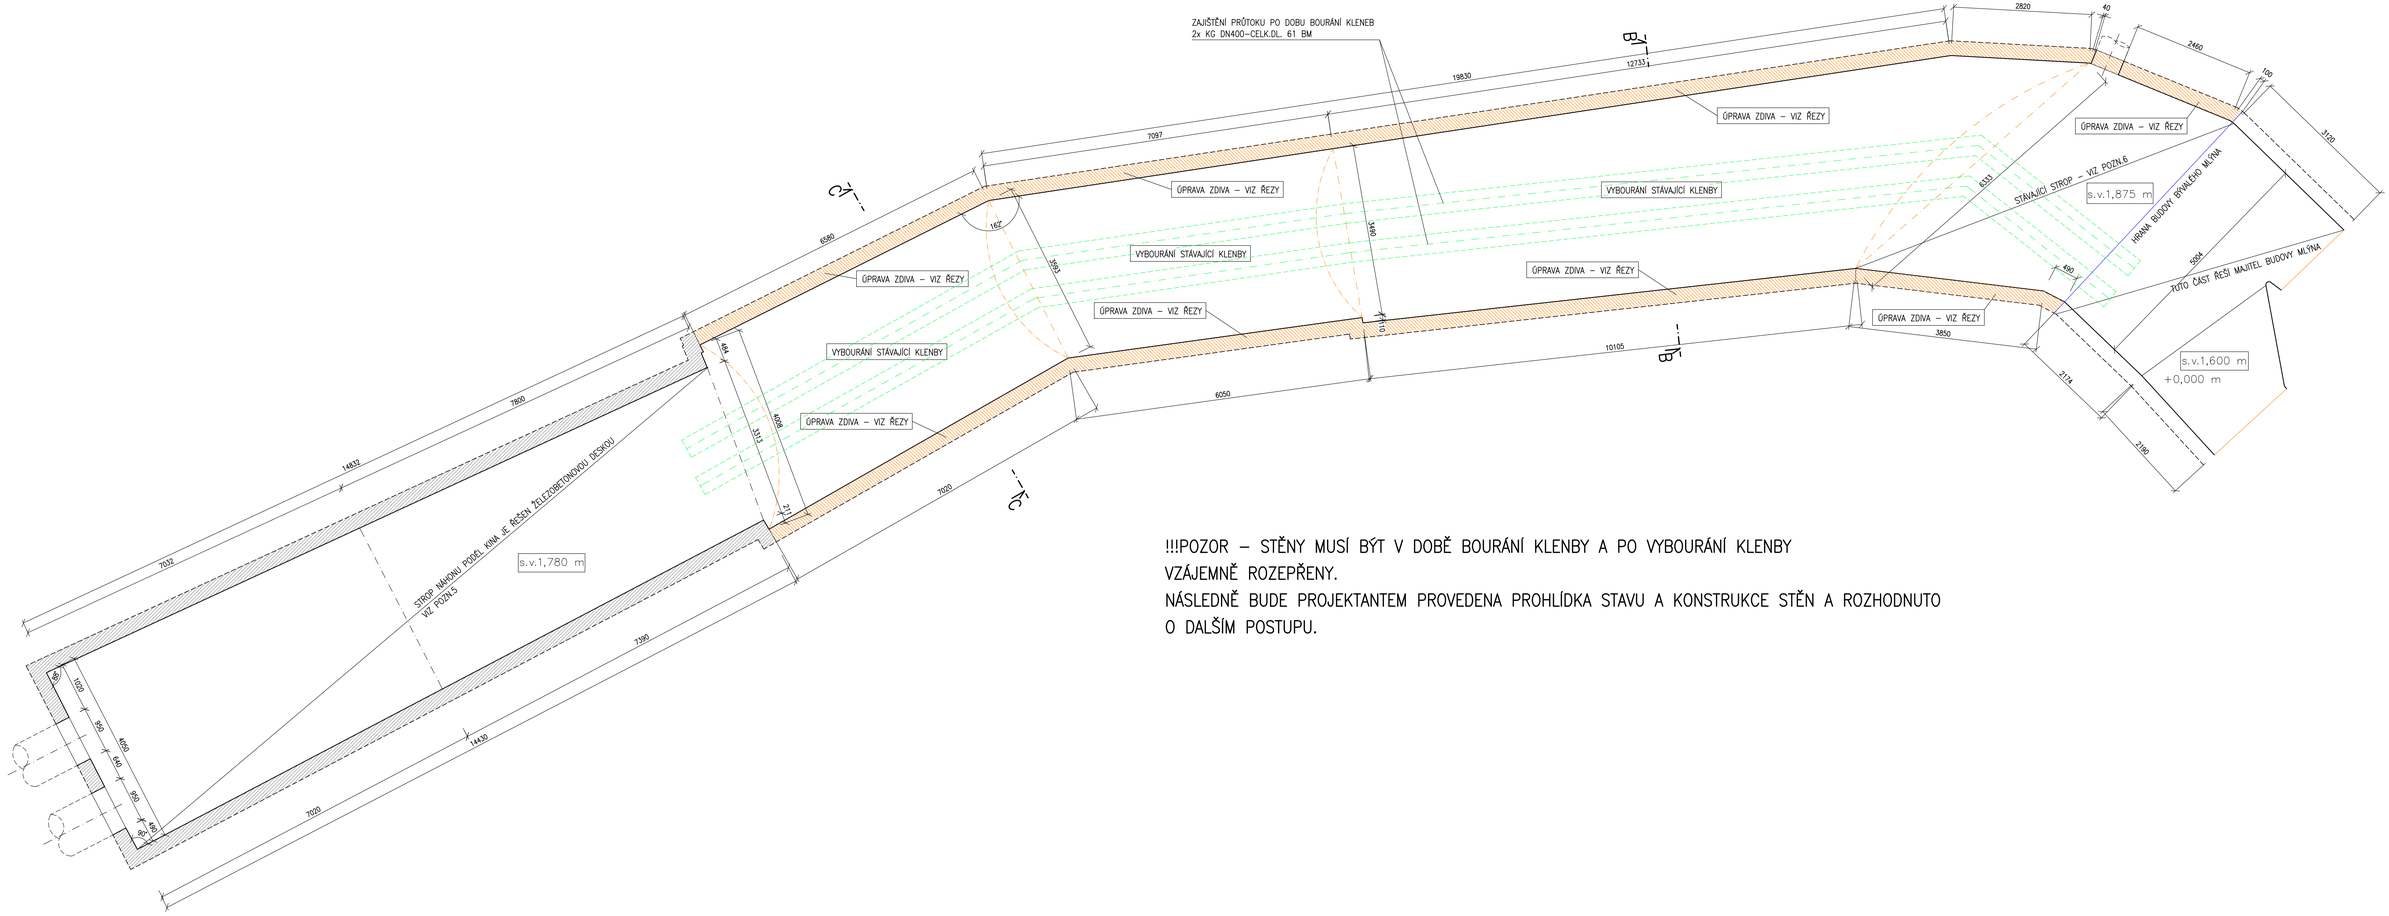

ŘEZ B–B M 1:50

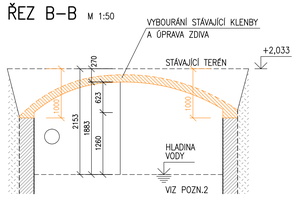

ŘEZ C–C M 1:50

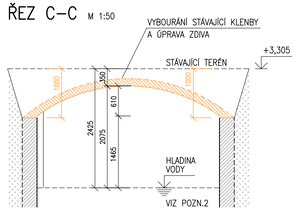

!!!POZOR – STĚNY MUSÍ BÝT V DOBĚ BOURÁNÍ KLENBY A PO VYBOURÁNÍ KLENBY VZÁJEMNĚ ROZEPŘENY.
NÁSLEDNĚ BUDE PROJEKTANTEM PROVEDENA PROHLÍDKA STAVU A KONSTRUKCE STĚN A ROZHODNUTO O DALŠÍM POSTUPU.

POZNÁMKY:

1) PŘED ZAHÁJENÍM PRACÍ A OBJEDNÁVKOU MATERIÁLU JE NUTNO ZKONTROLOVAT VŠECHNY ROZMĚRY.
2) V DOBĚ ZAMĚŘENÍ OBJEKTU BYLA PŘI DNĚ HLADINA VODY A NÁNOSŮ, ČÍMŽ NEMOHLO BÝT ZAMĚŘENO DNO NÁHONU POKUD EXISTUJE.
3) PŘED ZAHÁJENÍM REALIZACE BUDE NUTNO DOMĚŘIT NÁVAZNOSTI VŮČI PŘILEHLÝM OBJEKTŮM, ZEJMÉNA VŮČI KINU A BUDOVĚ BÝVALÉHO MLÝNA.
4) STAVEBNÍK URČÍ, JAKÁ ČÁST SE BUDE REALIZOVAT. PROJEKTANT NÁSLEDNĚ DLE TÉTO SPECIFIKACE UPŘESNÍ PD.
5) STROP NÁHONU PODÉL KINA JE ŘEŠEN ŽELEZOBETONOVOU DESKOU, REALIZOVÁNO V PRVNÍ POLOVINĚ 70. LET. PŘED ZAHÁJENÍM REALIZACE JE NUTNO PROVÉST DIAGNOSTIKU STÁVAJÍCÍ ŽELEZOBETONOVÉ KONSTRUKCE PRO URČENÍ STAVU KONSTRUKCE A NÁVRHU OPATŘENÍ.
6) STÁVAJÍCÍ STROP SESTÁVÁ Z OCELOVÝCH PROFILŮ A BETONOVÉ DESKY. OCELOVÉ PROFILY JSOU VÝRAZNĚ ZKORODOVANÉ. STÁVAJÍCÍ STROP BUDE ODBOURÁN A NAHRAZEN NOVÝM STROPEM.
7) PO ODBOURÁNÍ KLENEB A OČIŠTĚNÍ ZDIVA JE NUTNO PROVÉST KONTROLU STÁVAJÍCÍHO ZDIVA A POTVRDIT DALŠÍ POSTUP.

HIP	ING.TOMÁŠ FOCKE		
ZODPOVĚDNÝ PROJEKTANT	ING.TOMÁŠ FOCKE		
VYPRACOVAL	ING.TOMÁŠ FOCKE		
STAVEBNÍK	Město Ivančice, Palackého náměstí 196/6, 664 91 Ivančice	DATUM	11/2023
		FORMÁT	10 x A4
NÁZEV AKCE	Mlýnský náhon na části pozemku p.č. 3153/3 a 3153/4 v k.ú. Ivančice	MĚŘÍTKO	1:50
	D1.1. - ARCHITEKTONICKO-STAVEBNÍ ČÁST D1.2. - STAVEBNĚ KONSTRUKČNÍ ČÁST	STUPEŇ	RDS
		ČÍS. ZAKÁZKY	
		ARCHIVNÍ ČÍSLO	
NÁZEV	NÁHON - PŮDORYS, ŘEZY - BOURACÍ PRÁCE	ČÍS. SOUPRAVY	ČÍS. VÝKRESU K03