PŮDORYS STŘECHA

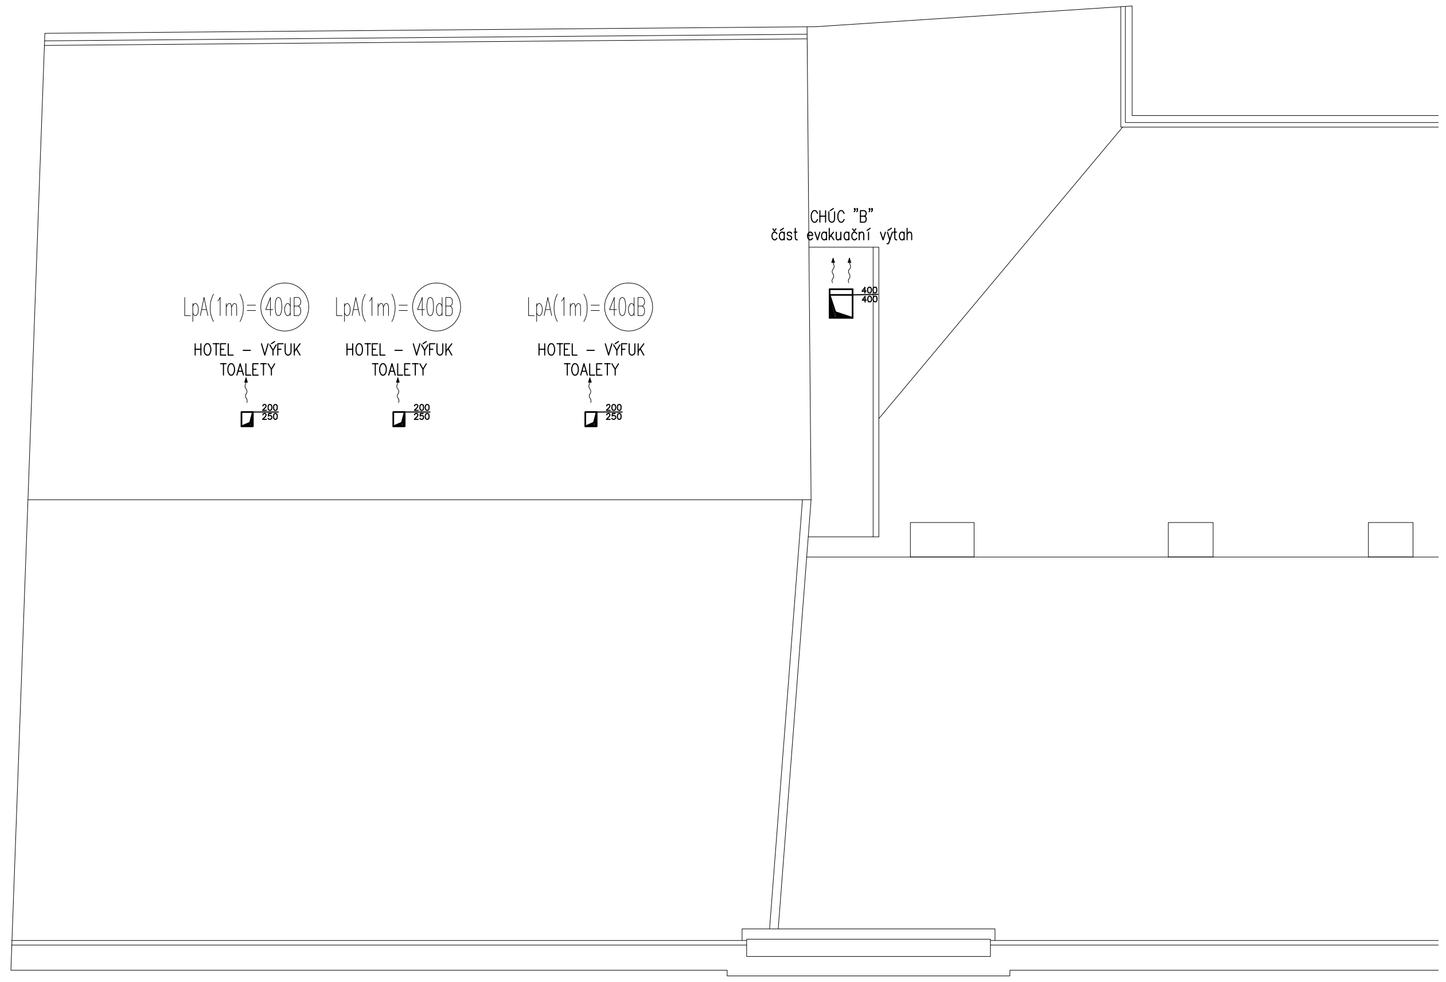

POHLED P007

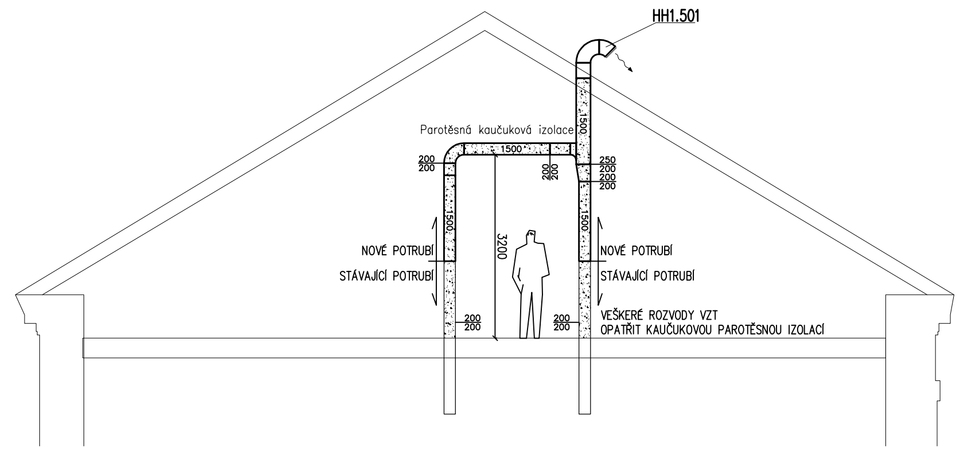

PŮDORYS PŮDA

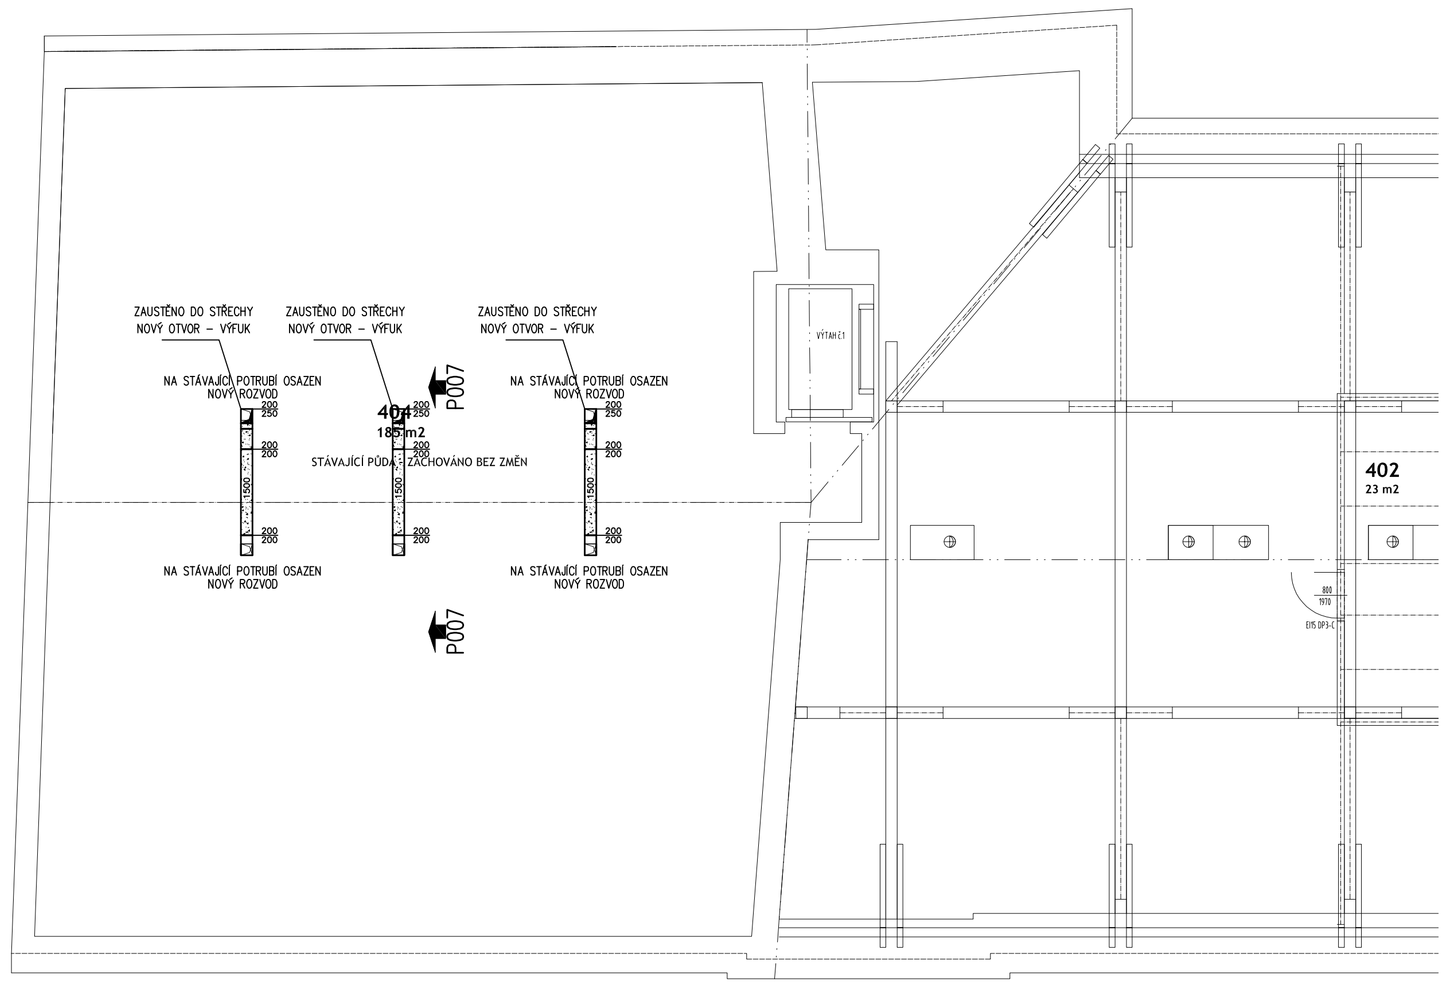

LEGENDA VZT

- ODVODNÍ POTRUBÍ / EXHAUST DUCT
- PŘÍVODNÍ POTRUBÍ / SUPPLY DUCT
- VENTILÁTOR / FAN
- FILTR / FILTR
- OHŘÍVAČ / HEATER
- CHLADIČ / COOLER
- TLUMIČ HLUKU / SILENCER
- VENKOVNÍ KONDENZAČNÍ JEDNOTKA / OUTDOOR UNIT
- POŽÁRNÍ KLAPKA / FIRE DAMPER
- REGULÁTOR PRŮTOKU / VOLUME FLOW CONTROLLER
- SERVOPOHON / SERVOMOTOR
- REGULAČNÍ KLAPKA / DAMPER CONTROLL
- PROTIDĚŠŤOVÁ ŽALUZIE / SHUTTER
- TALÍŘOVÝ VENTIL / DISK VALVE
- DVEŘNÍ MŘÍŽKA / DOOR GRILLE

LEGENDA IZOLACÍ

- Tepelná izolace (tl. 60mm s Al folií)
- Tepelná izolace parotěsná
- Požární izolace 30min.
- Tepelná a hluková izolace (tl. 80mm do plechu)

ZPRACOVATEL PROFESE:

SYNERGA

PARCELNÍ ČÍSLO ST. 326; BUDOVA Č.P. 199/1, KATASTRÁLNÍ ÚZEMÍ IVANČICE [655724]

DEA Energetická agentura, s.r.o.
Benešova 425, 664 42 Modřice
www.dea.cz

PROJEKTANT:	Ing. LEOŠ VÁLKA		AUTORIZAČNÍ RAZÍTKO:
KONTROLOVAL:	Ing. JIŘÍ HÁJEK		
ZODPOVĚDNÝ PROJEKTANT:	Ing. JIŘÍ HÁJEK		
INVESTOR:	MĚSTO IVANČICE PALACKÉHO NÁMĚSTÍ 196/6, 664 91 IVANČICE		
IČ	002 818 59		
MÍSTO STAVBY	TESAŘOVO NÁMĚSTÍ 199/1, 664 91 IVANČICE		
ČÁST:	SO 03 - BESEDNÍ DŮM - HOTEL - D.1.4.3. VZDUCHOTECHNIKA		
NÁZEV STAVBY	REKONSTRUKCE BESEDNÍHO DOMU V IVANČICÍCH TESAŘOVO NÁMĚSTÍ 199/1, 664 91 IVANČICE	DATUM:	03/2018
		REVIZE:	
		MĚŘÍTKO:	1 : 75
		STUPEŇ DOKUMENTACE:	DSP, DPS
		ČÍSLO ZAKÁZKY:	17 212, 18007
NÁZEV VÝKRESU	SO 03 - PŮDORYSY PŮDA A STŘECHA	ČÍSLO PARÉ:	ČÍSLO VÝKRESU: 133