




JIŽNÍ POHLED

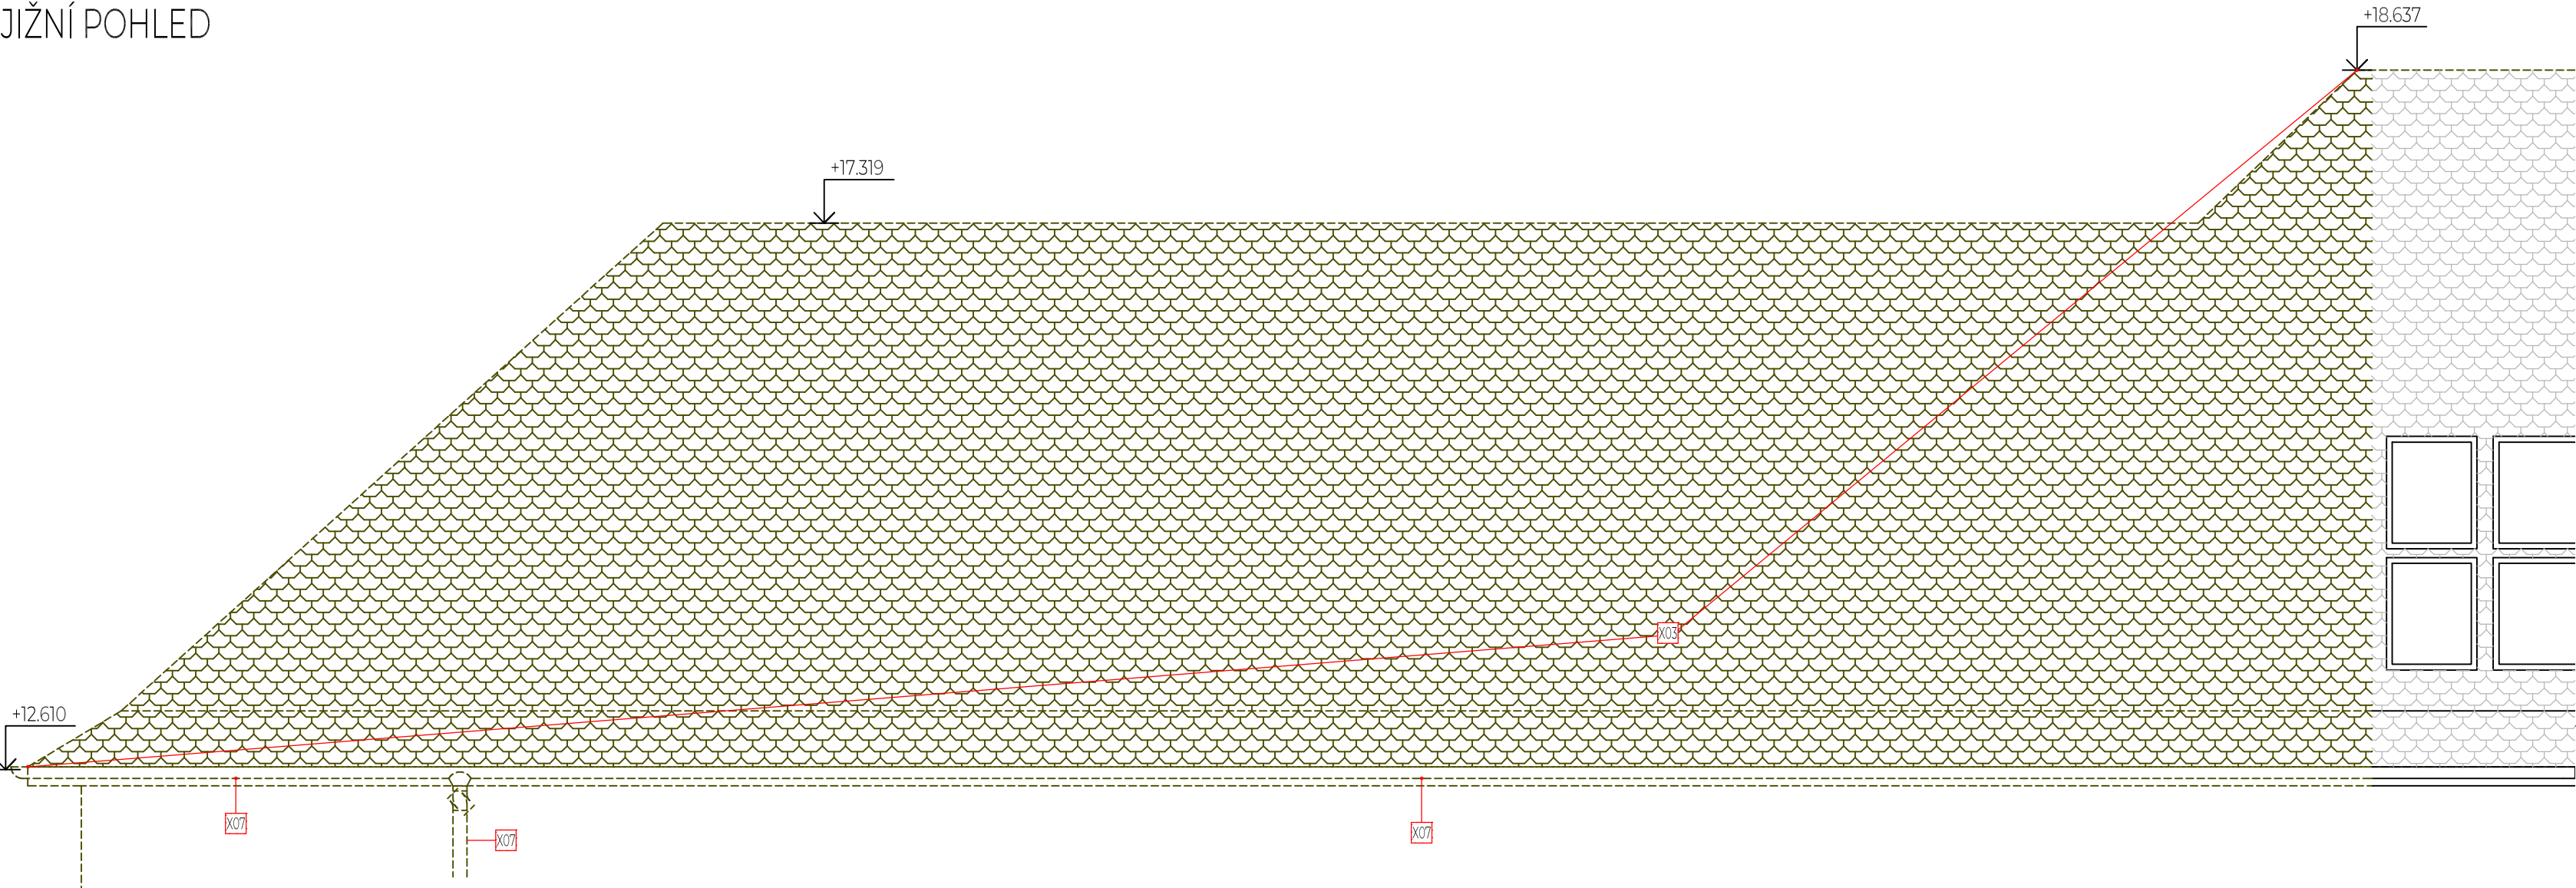

SEVERNÍ POHLED

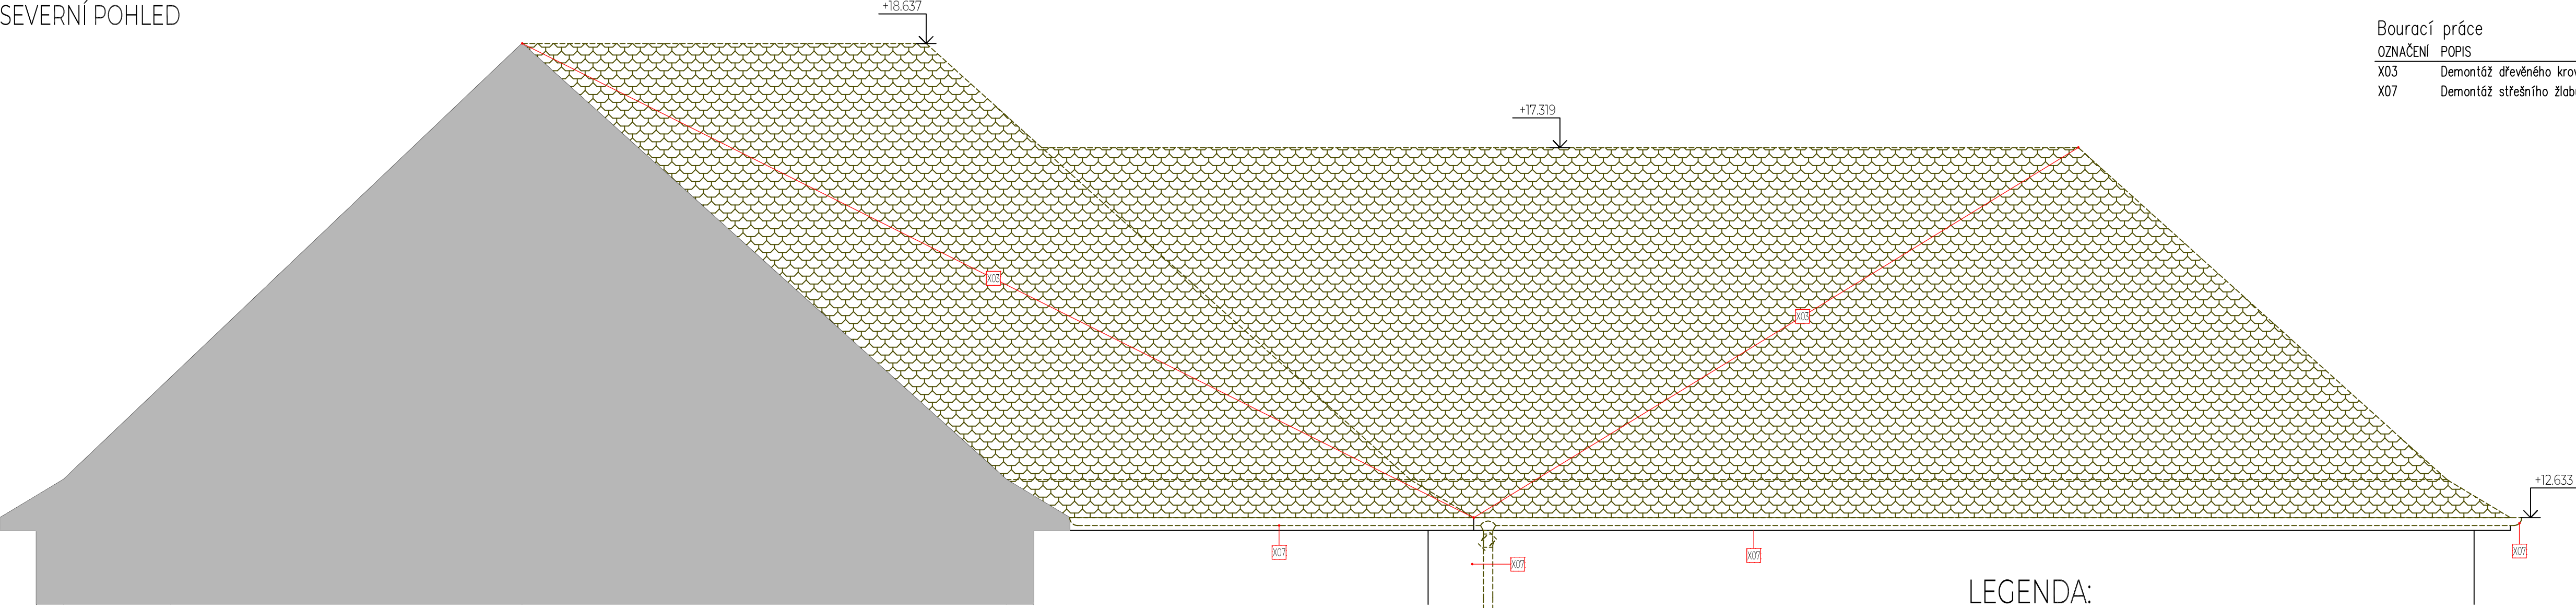

ZÁPADNÍ POHLED

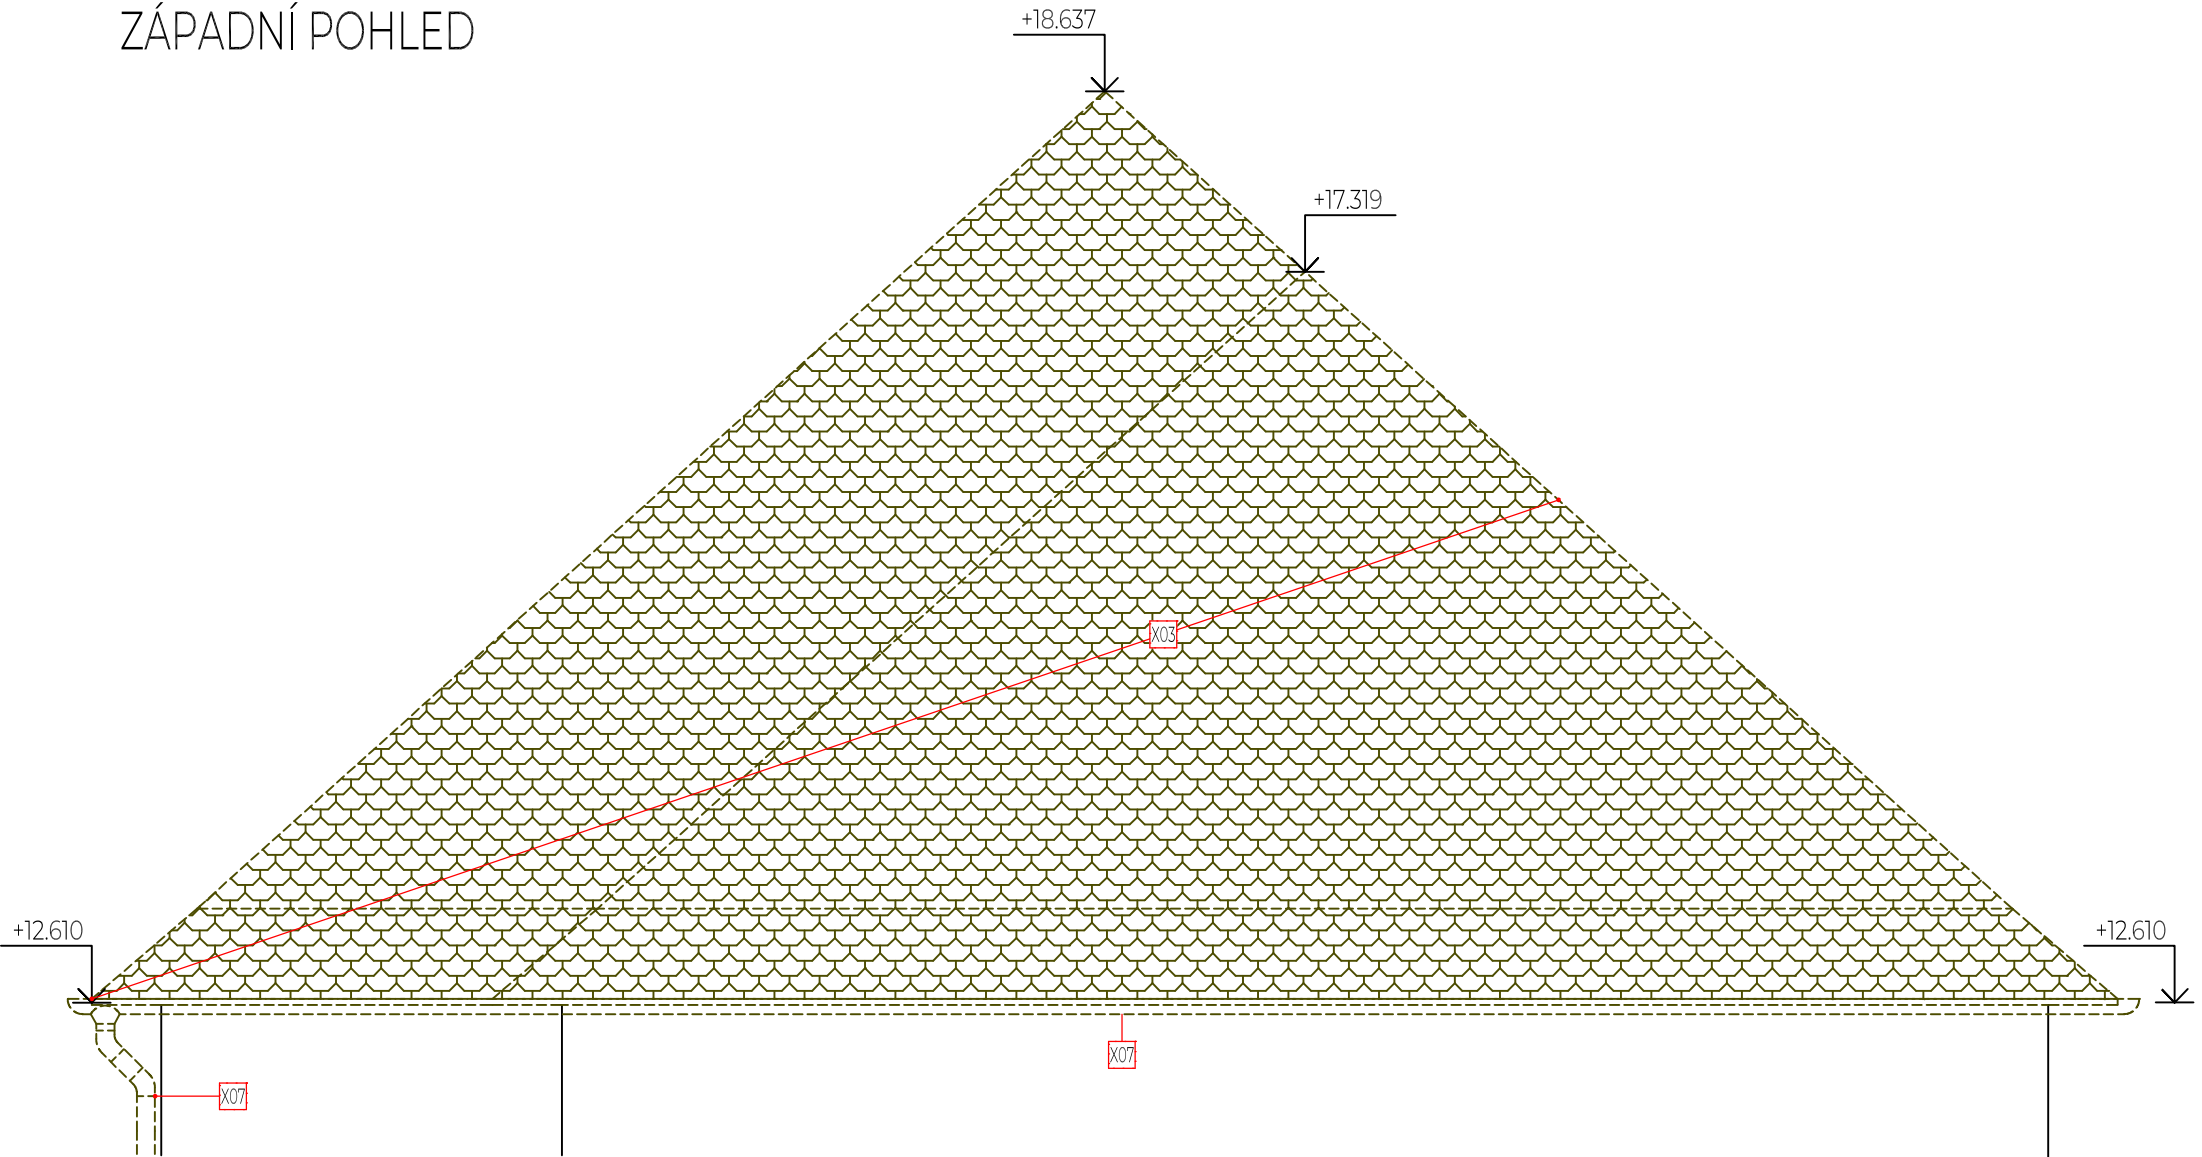

Bourací práce	
OZNAČENÍ	POPIS
X03	Demontáž dřevěného krovu včetně zálkopu a krytiny.
X07	Demontáž střešního žlabu včetně žlabových háků.

LEGENDA:

- STÁVAJÍCÍ NEUPRAVOVANÉ KONSTRUKCE
- BOURANÉ KONSTRUKCE
- NOVÉ/ÚPRAVOVANÉ KONSTRUKCE

POZNÁMKY:

POPIS KONSTRUKCÍ A ÚPRAV - BLÍŽE VIZ. TECHNICKÁ ZPRÁVA  
TECHNICKÁ ZPRÁVA A POŽÁRNĚ BEZPEČNOSTNÍ ŘEŠENÍ JSOU  
NEDÍLNOU SOUČÁSTÍ PROJEKTOVÉ DOKUMENTACE !!!  
JEDNOTLIVÉ ROZMĚRY OBJEKTU (DISPOZIČNÍ ŘEŠENÍ) JSOU  
PŘEVZATY Z PŘEDANÉ PROJEKTOVÉ DOKUMENTACE,  
PŘÍPADNĚ NESROVNALOSTI SE SKUTEČNOSTÍ NEJSOU  
VZHLEDEM K ROZSAHU REGENERACE ROZHODUJÍCÍ  
- VEŠKERÉ ROZMĚRY JE NUTNO OVĚŘIT NA STAVBĚ !!!

ÚROVEŇ PODLAHY 4NP = +12.620

Vypracoval Tomáš Sýkora	Zodp. projektant Tomáš Sýkora	Tech. kontrola Tomáš Sýkora	<b>Tomáš Sýkora</b> projektová kancelář	BIEBLLOVA 162/18 613 00 BRNO ČKAIT 1005516 MOB. 732 215 216	
Kreslil Tomáš Sýkora					
Investor Město Ivančice, Palackého náměstí 196/6, 66491 Ivančice			Revize R-00		
Akce VESTAVBA ODBORNÉ UČEBNY V PODKROVÍ ZŠ TGM IVANČICE			datum 09/2021		
			účel DSP+DPS		
			č. zakázky 21 009		
Adresa ZŠ TGM Ivančice; Na Brněnce 1, 664 91 Ivančice			stavební objekt  SO 01		
Dokumentace D.11 - Architektonicko-stavební řešení					
Obsah výkresu POHLEDY - BOURACÍ PRÁCE			Mřítko 1:50		č. výkresu 04