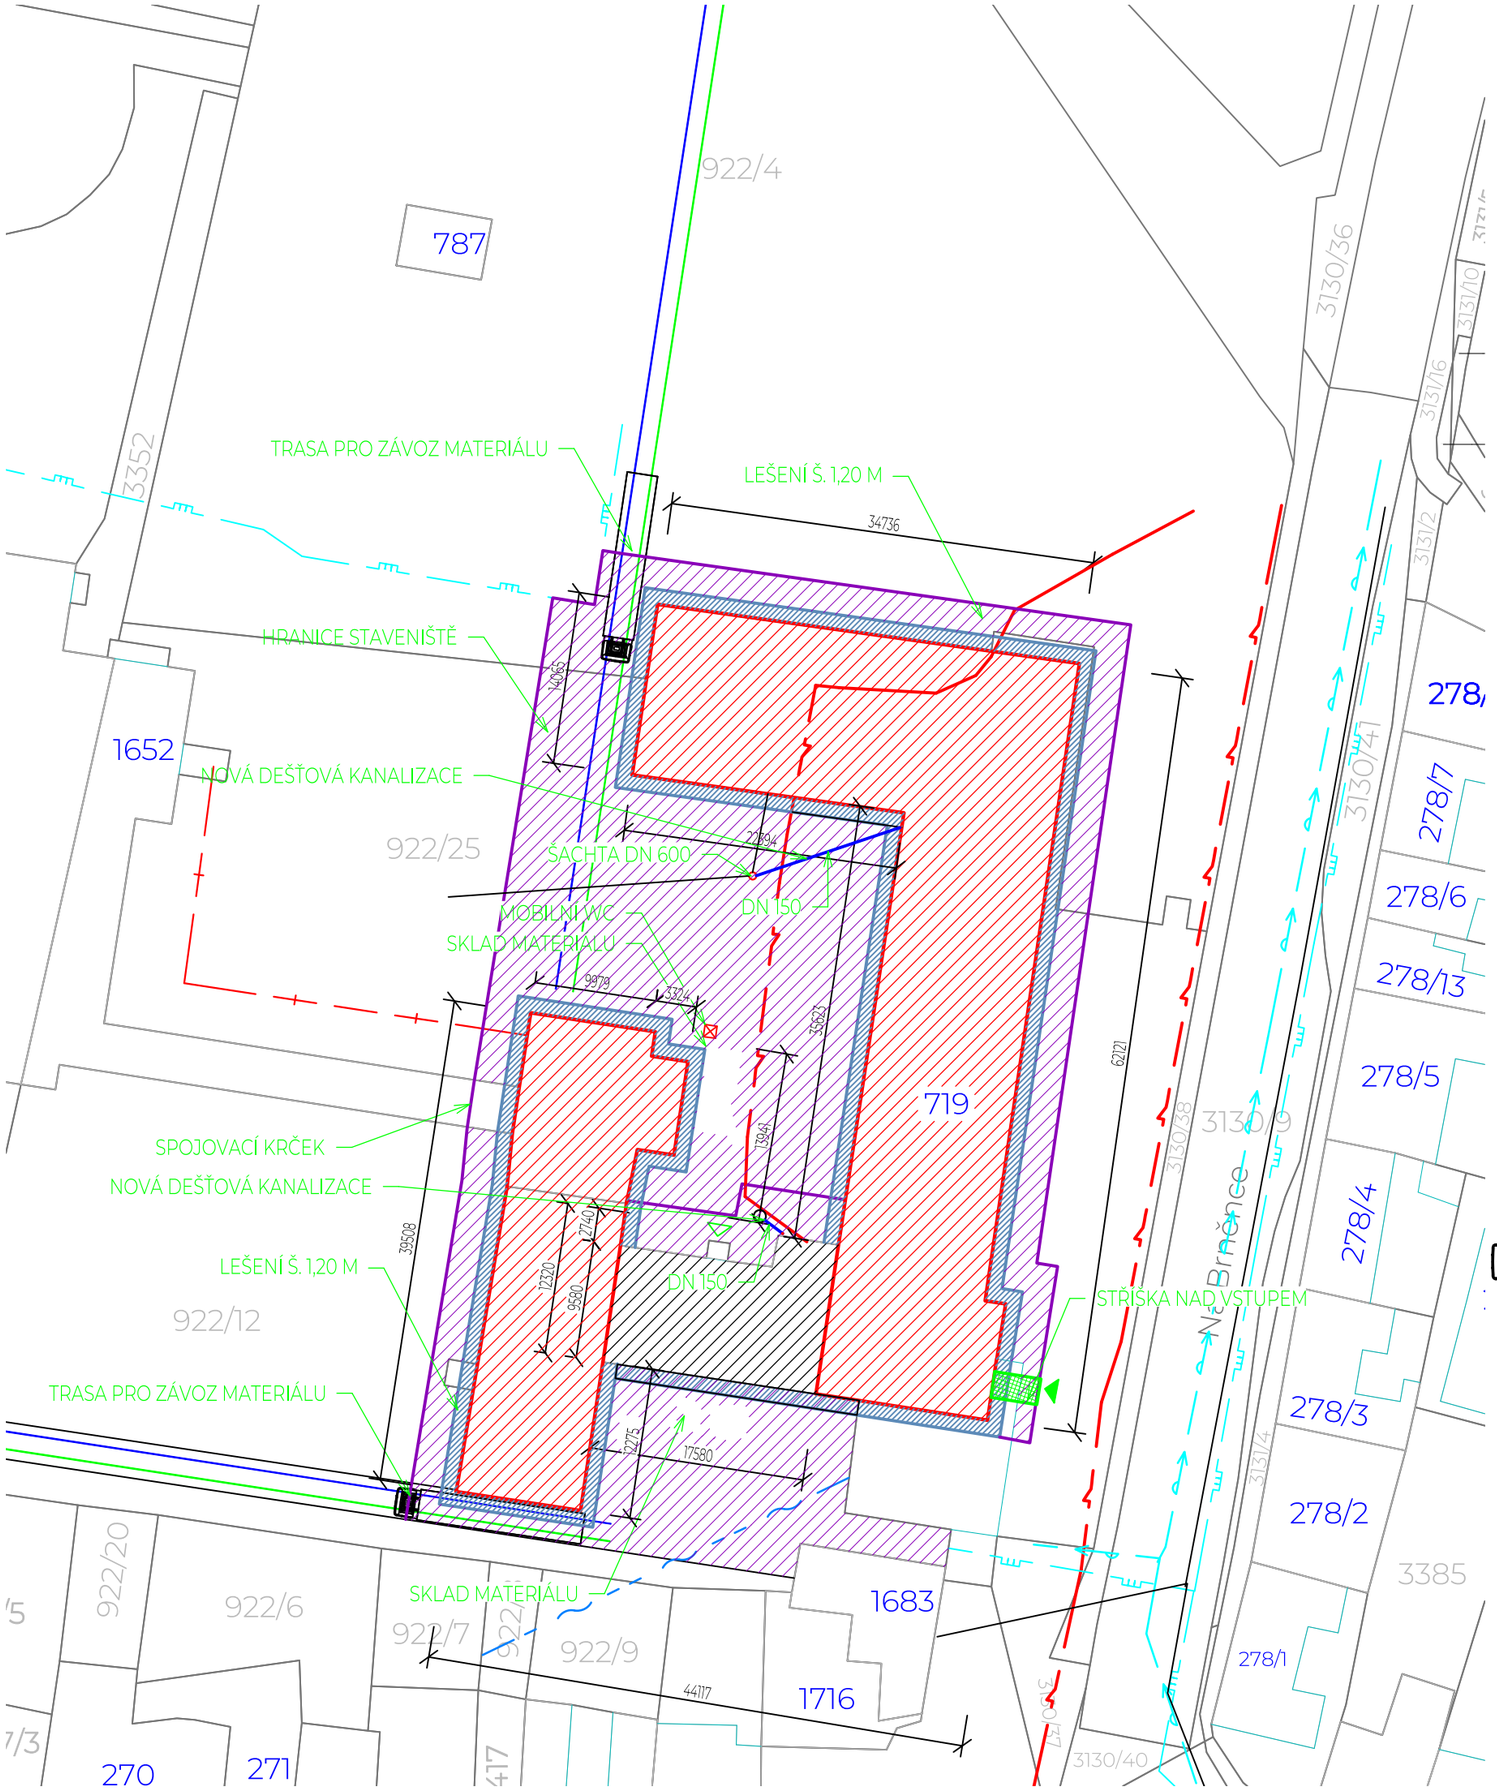

POZNÁMKY:

1. PŘED ZAHÁJENÍM STAVBY MUSÍ INVESTOR ZAJISTIT VYTÝČENÍ VŠECH PODZEMNÍCH INŽENÝRSKÝCH SÍTÍ NA STAVENIŠTI !!!
2. PŘI PROVÁDĚNÍ STAVEBNÍCH PRACÍ NESMÍ DOJÍT K NARUŠENÍ STÁVAJÍCÍCH INŽENÝRSKÝCH SÍTÍ !!! DODAVATEL ZOHLEDNÍ POŽADAVKY SPRÁVCŮ SÍTÍ.
3. PŘI PROVÁDĚNÍ STAVEBNÍCH PRACÍ NESMÍ BÝT NARUŠENA STATIKA REGENEROVANÝCH OBJEKTŮ ANI OKOLNÍCH OBJEKTŮ.
4. PŘI PROVÁDĚNÍ STAVEBNÍCH PRACÍ NESMÍ BÝT OHROŽENO ZDRAVÍ A ŽIVOT OBYVATEL.
5. PŘI PROVÁDĚNÍ STAVEBNÍCH PRACÍ MUSÍ BÝT RESPEKTOVÁNY VYHLÁŠKY, NORMY A ZÁKONY TÝKAJÍCÍ SE BEZPEČNOSTI PRÁCE.
6. KOLEM OBJEKTU BUDE VYTÝČENO A PÁSKOU OHRANIČENÉ PÁSMO Š. 2,5 M - TZV. OHROŽENÝ PROSTOR STAVBY. CHODCI BUDOU VYZVÁNÍ K POUŽITÍ VYZNAČENÉHO PRŮCHODU
7. VSTUP DO OBJEKTU BUDE CHRÁNĚN STŘÍŠKOU V OHROŽENÉM PROSTORU STAVBY!!!
8. DEŠŤOVÁ KANALIZACE BUDE POSÍLENA O DVA SVODY. SEVERNÍ SVOD BUDE NAPOJEN NA LEŽATÝ NEJBLÍŽŠÍ SVOD DN 150 . V MÍSTĚ NAPOJENÍ BUDE OSAZENA NOVÁ PLASTOVÁ ŠACHTA DN 600 (MAX HL. 800 - DLE REALITY). NA PATĚ SVODU BUDE OSAZEN LAPAČ SPLAVENIN. JIŽNÍ SVOD BUDE VEDEN PO FASÁDĚ A NAD PŘÍPOJKOVOU SKŘÍNÍ BUDE USKOČEN. SVOD BUDE NAPOJEN NA LEŽATOU KANALIZACI A NAPOJEN NA STÁVAJÍCÍ ŠACHTU. VEŠKERÉ VÝKOPOVÉ PRÁCE BUDOU PROVÁDĚNY RUČNĚ. PŘED ZAPOČETÍM PRACÍ BUDE PROVEDENO ZAMĚŘENÍ ROZVODU SILNOPROUDU V ZEMI. PŘÍPADNÝ SOUBĚH A KŘÍŽENÍ BUDE ŘEŠENO DLE ČSN 73 6005.

LEGENDA STAVENIŠTĚ

- HRANICE LEŠENÍ
- OHROŽENÝ PROSTOR STAVBY
- STŘÍŠKA NAD CHRÁNĚNÝM PŘÍSTUPEM DO OBJEKTU V PRŮ
  VÝSTAVBY
- HLAVNÍ VSTUP DO OBJEKTU
  - PO DOBU STAVBY BUDE POUŽÍVÁN
- VEDLEJŠÍ VSTUP DO OBJEKTU
  - PO DOBU STAVBY BUDE UZAVŘEN
- MOBILNÍ WC
- SKLAD STAVEBNÍHO MATERIÁLŮ
- PŘÍJEZD VOZIDEL STAVBY
- ODJEZD VOZIDEL STAVBY
- PLOCHA POHYBU JEŘÁBU PŘI MANIPULACE S MATERIÁLEM
- NÁKLADNÍ AUTO S NÁVĚSEM

LEGENDA SÍTÍ

- SLABOPROUD (Cetin)
- SLABOPROUD (Nej.cz s.r.o.)
- STL Plyn (GASNET)
- Kanalizace (VAS)
- Vodovod (VAS)
- Silnoproud (EG.D)
- AREÁLOVÝ ROZVOD TEPLA

Vypracoval: Tomáš Sýkora	Zodp. projektant: Tomáš Sýkora	Tech. kontrola: Tomáš Sýkora
Kreslil: Tomáš Sýkora		

Tomáš Sýkora projekční kancelář
Tomáš Sýkora
BIEBLOVA 162/18
613 00 BRNO
ČKAIT 1005516
MOB. 732 215 216

Investor: Město Ivančice, Palackého náměstí 196/6, 66491 Ivančice

Akce: REKONSTRUKCE STŘECHY ZŠ T.G.MASARYKA V IVANČICÍCH

Adresa: ZŠ TGM Ivančice; Na Brněnce 1, 664 91 Ivančice

Obsah výkresu: Koordinační situační výkres

Revize	R-00
datum	11/2024
účel	DSP+DPS
č. zakázky	24 008
stavební objekt	SO 01
Měřítko	1:500
Č. výkresu	C.3.