



Podrobný podélný profil: CHODNÍK ÚSEK 1 M 1:250/100
Rozsah: km 0,00000 - km 0,09170

KRAJ:	JIHOMORAVSKÝ
KATASTRÁLNÍ ÚZEMÍ:	IVANČICE
PARCELY:	-
DRUH POZEMKŮ:	OSTATNÍ PLOCHA

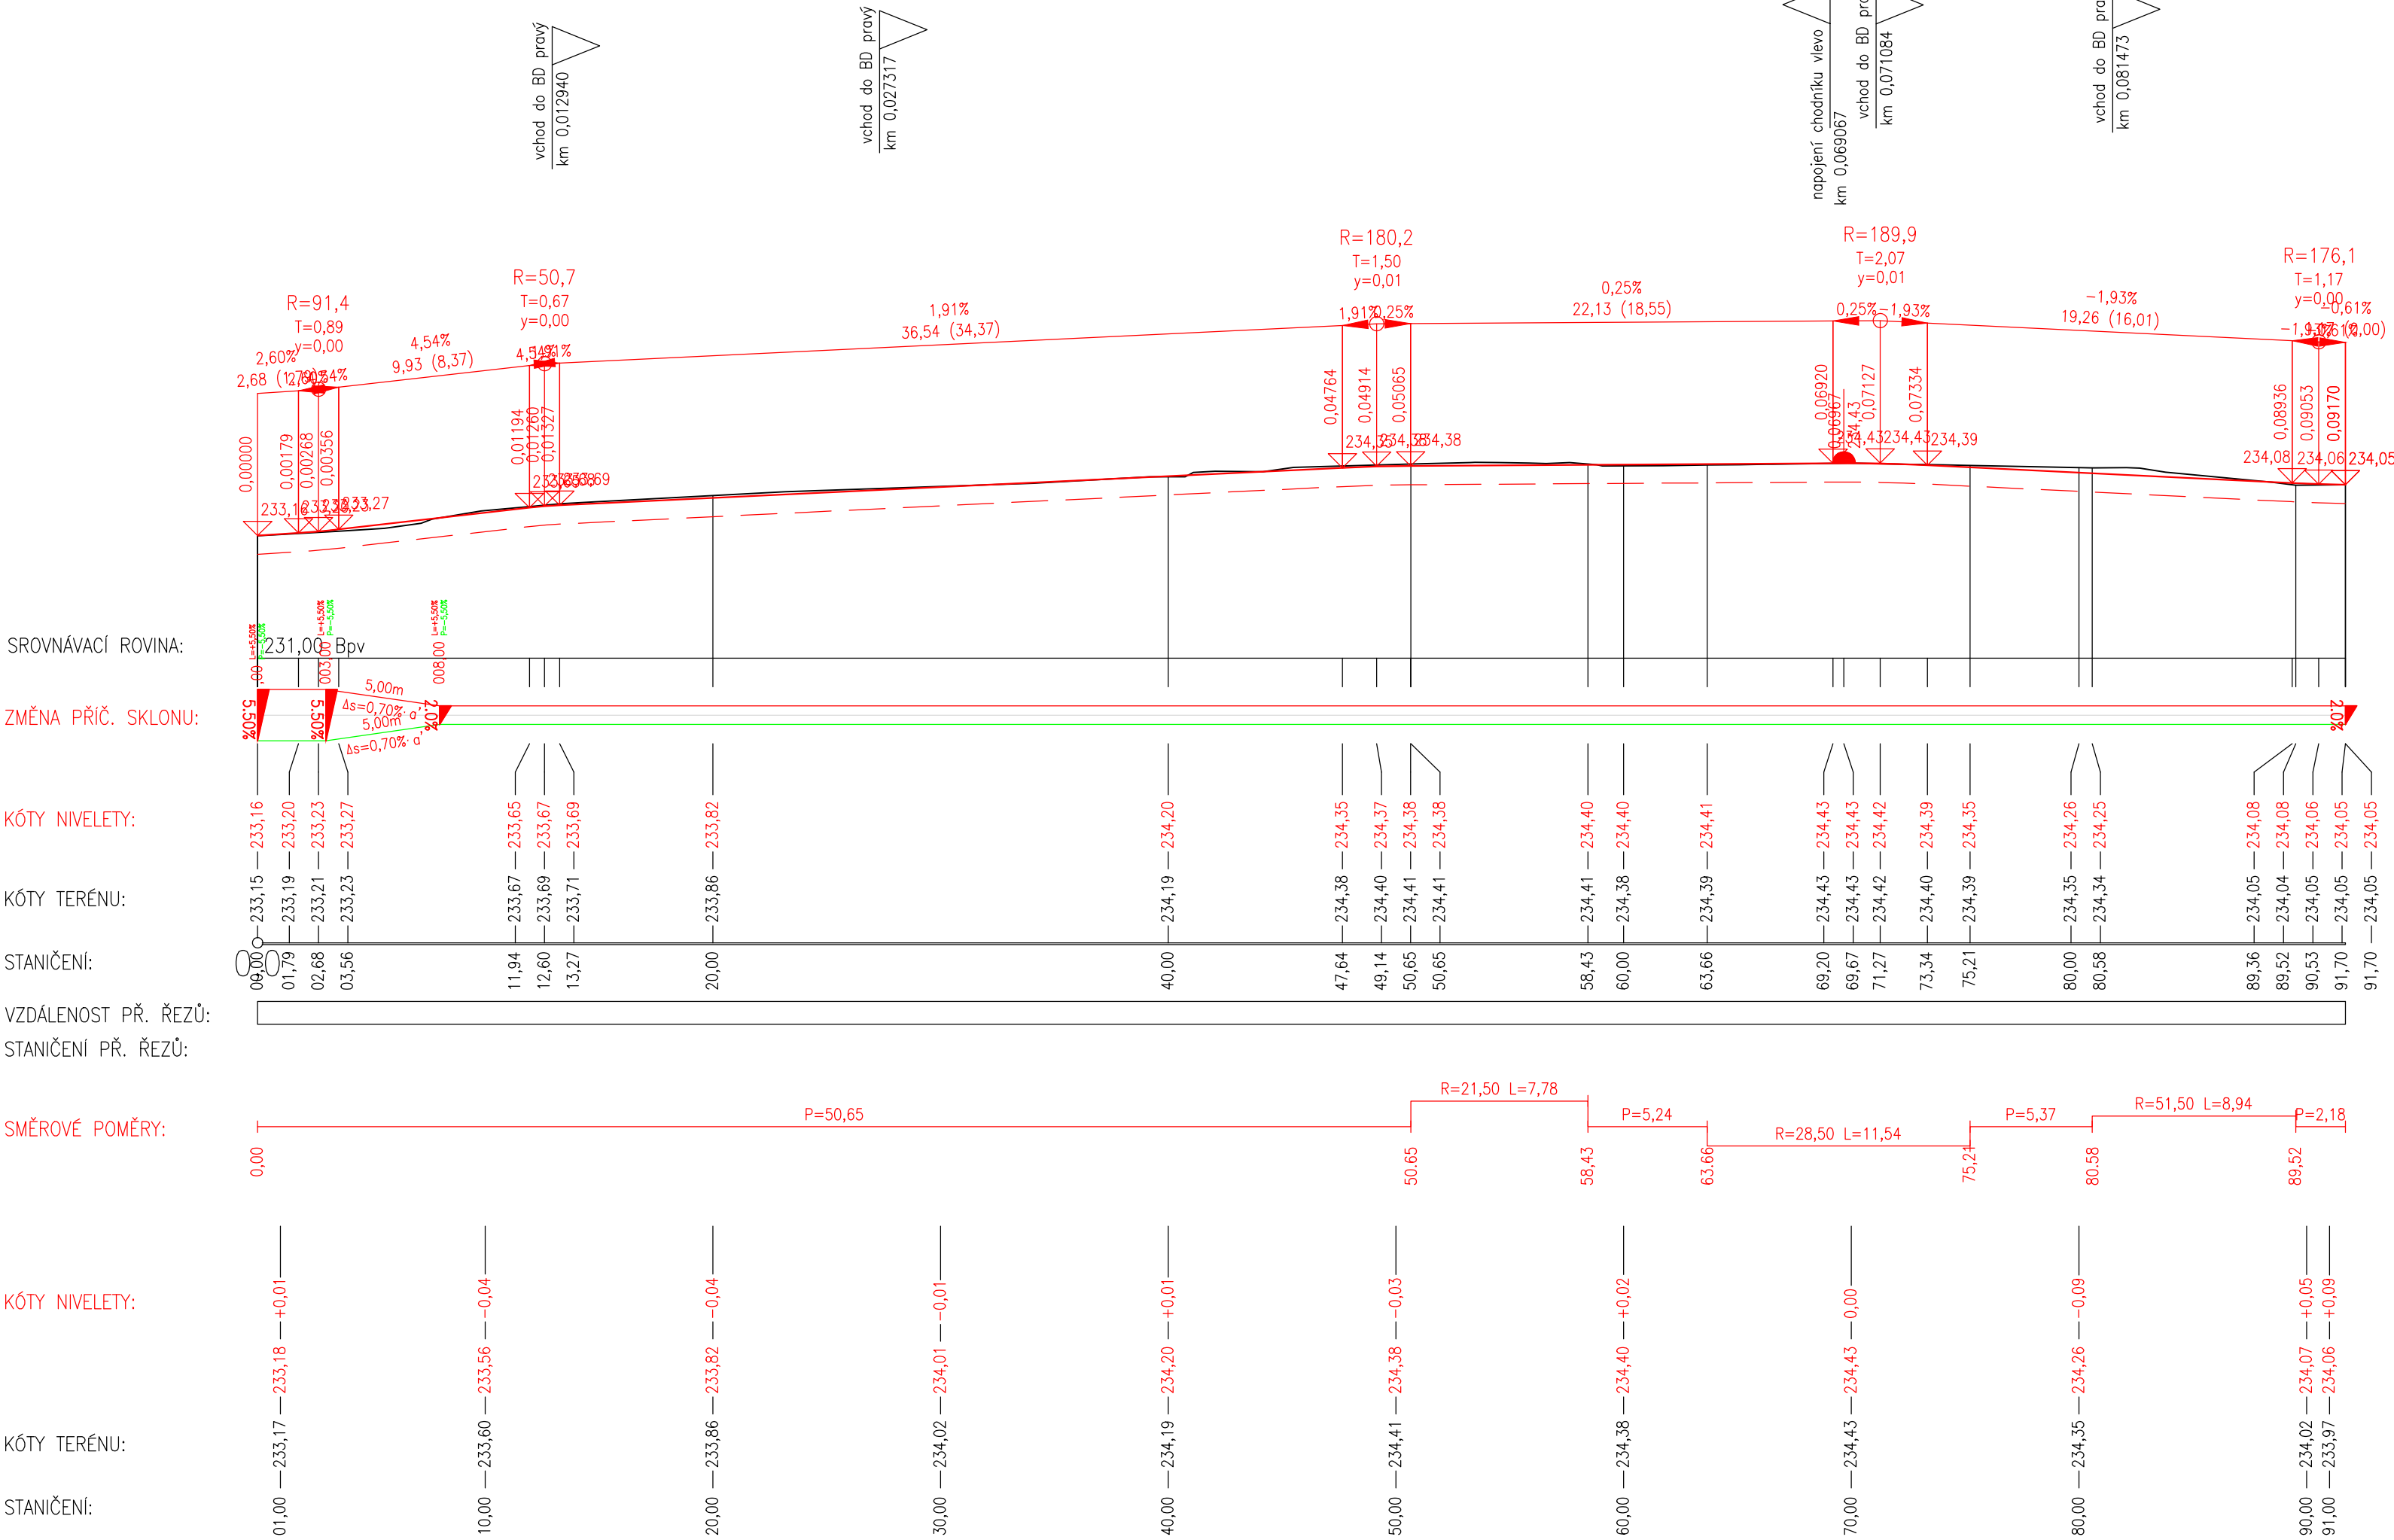

Podrobný podélný profil: CHODNÍK ÚSEK 2 M 1:250/100
Rozsah: km 0,00000 - km 0,05693

KRAJ:	JIHOMORAVSKÝ
KATASTRÁLNÍ ÚZEMÍ:	IVANČICE
PARCELY:	-
DRUH POZEMKŮ:	OSTATNÍ PLOCHA

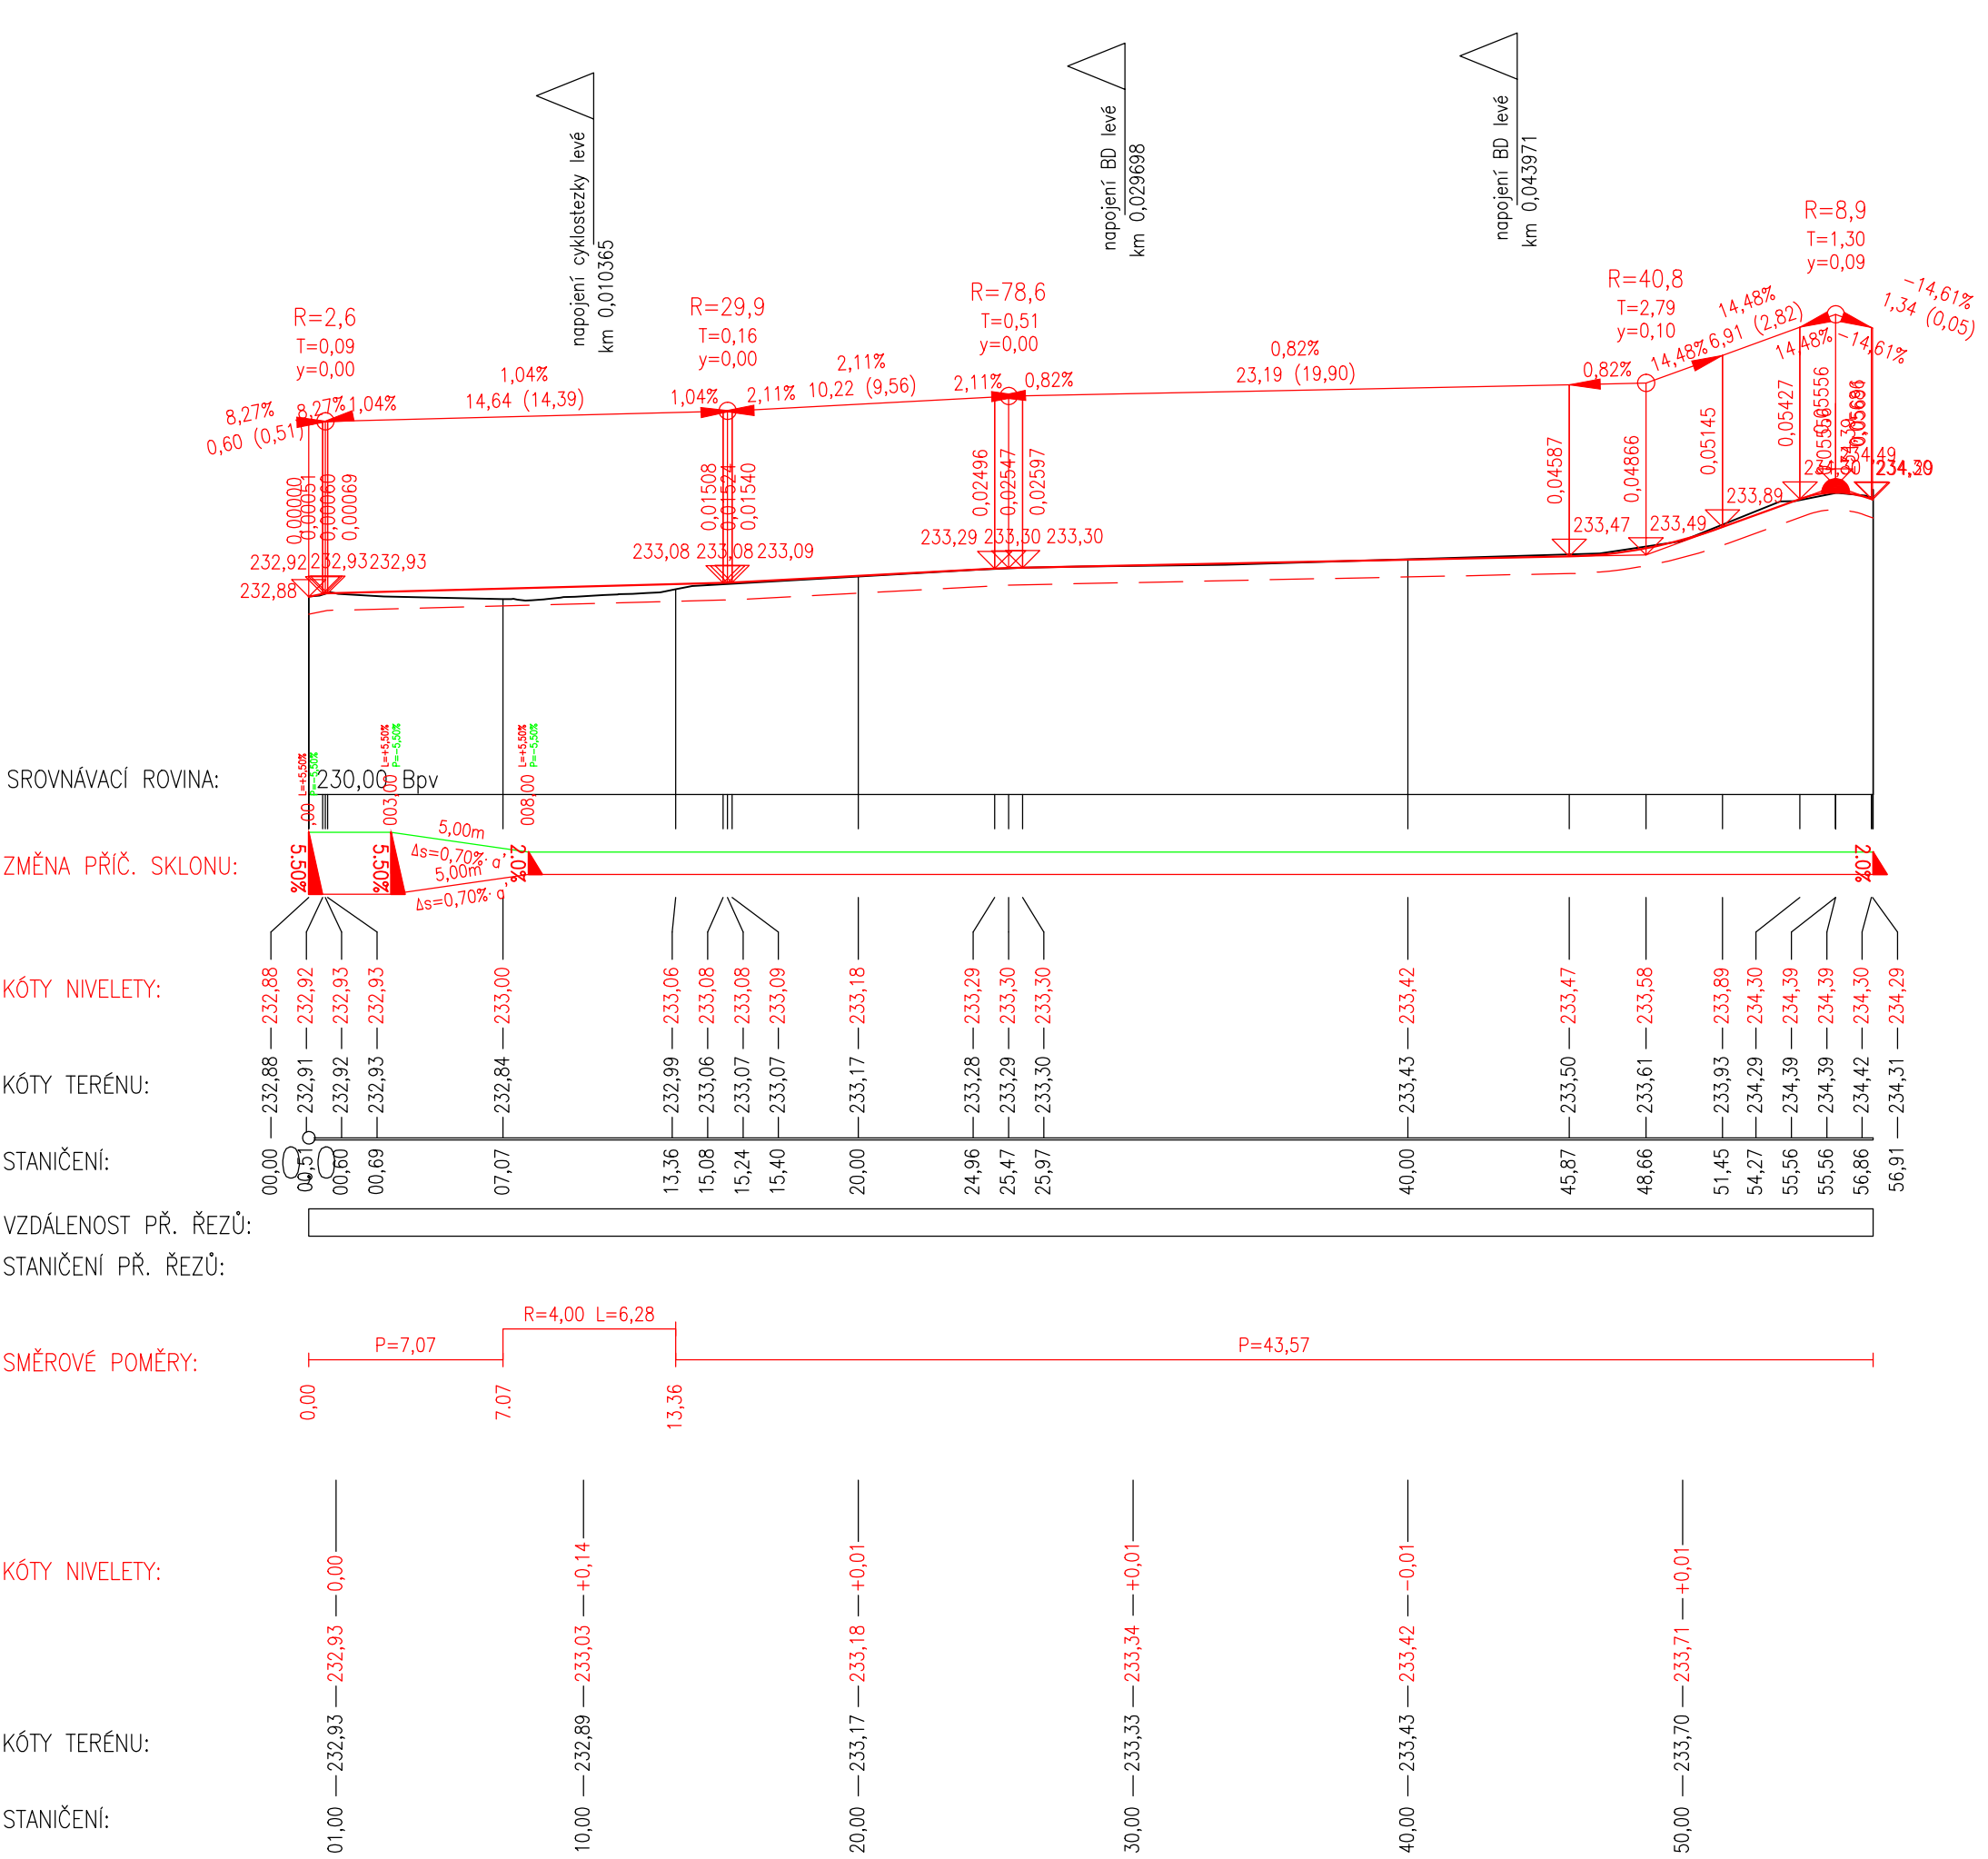

vypracoval	Josef Novák	vypracoval	Josef Novák
HP	HP	HP	HP
zpracoval	Josef Novák	zpracoval	Josef Novák
HP	HP	HP	HP
Obec:	Ivančice	Státní:	Ivančice
Investor:	Město Ivančice		
Název stavby:	Rekonstrukce místních komunikací a chodníků	Formát:	A4
Místo stavby:	ul. Luční, Ivančice, katastr. území Ivančice	Datum:	08/2018
Část:	DOPRAVNÍ ŘEŠENÍ	Stupeň:	PPPS
Název výkresu:	PODÉLNÉ PROFILY - CHODNIKY	Č. zakázky:	-
		Č. výkresu:	007
		měřítko:	1:250
		Č. výkresu:	D.1.1.2.b