
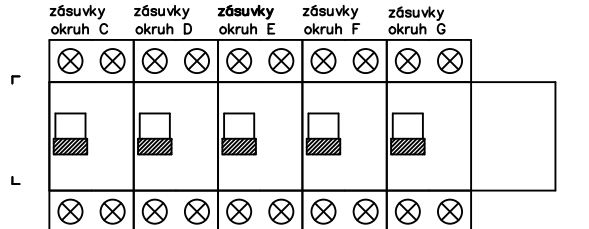
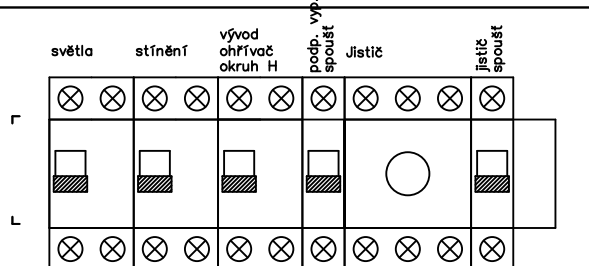
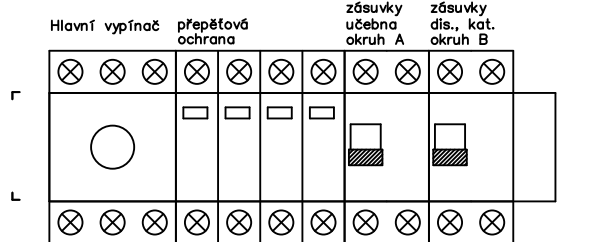
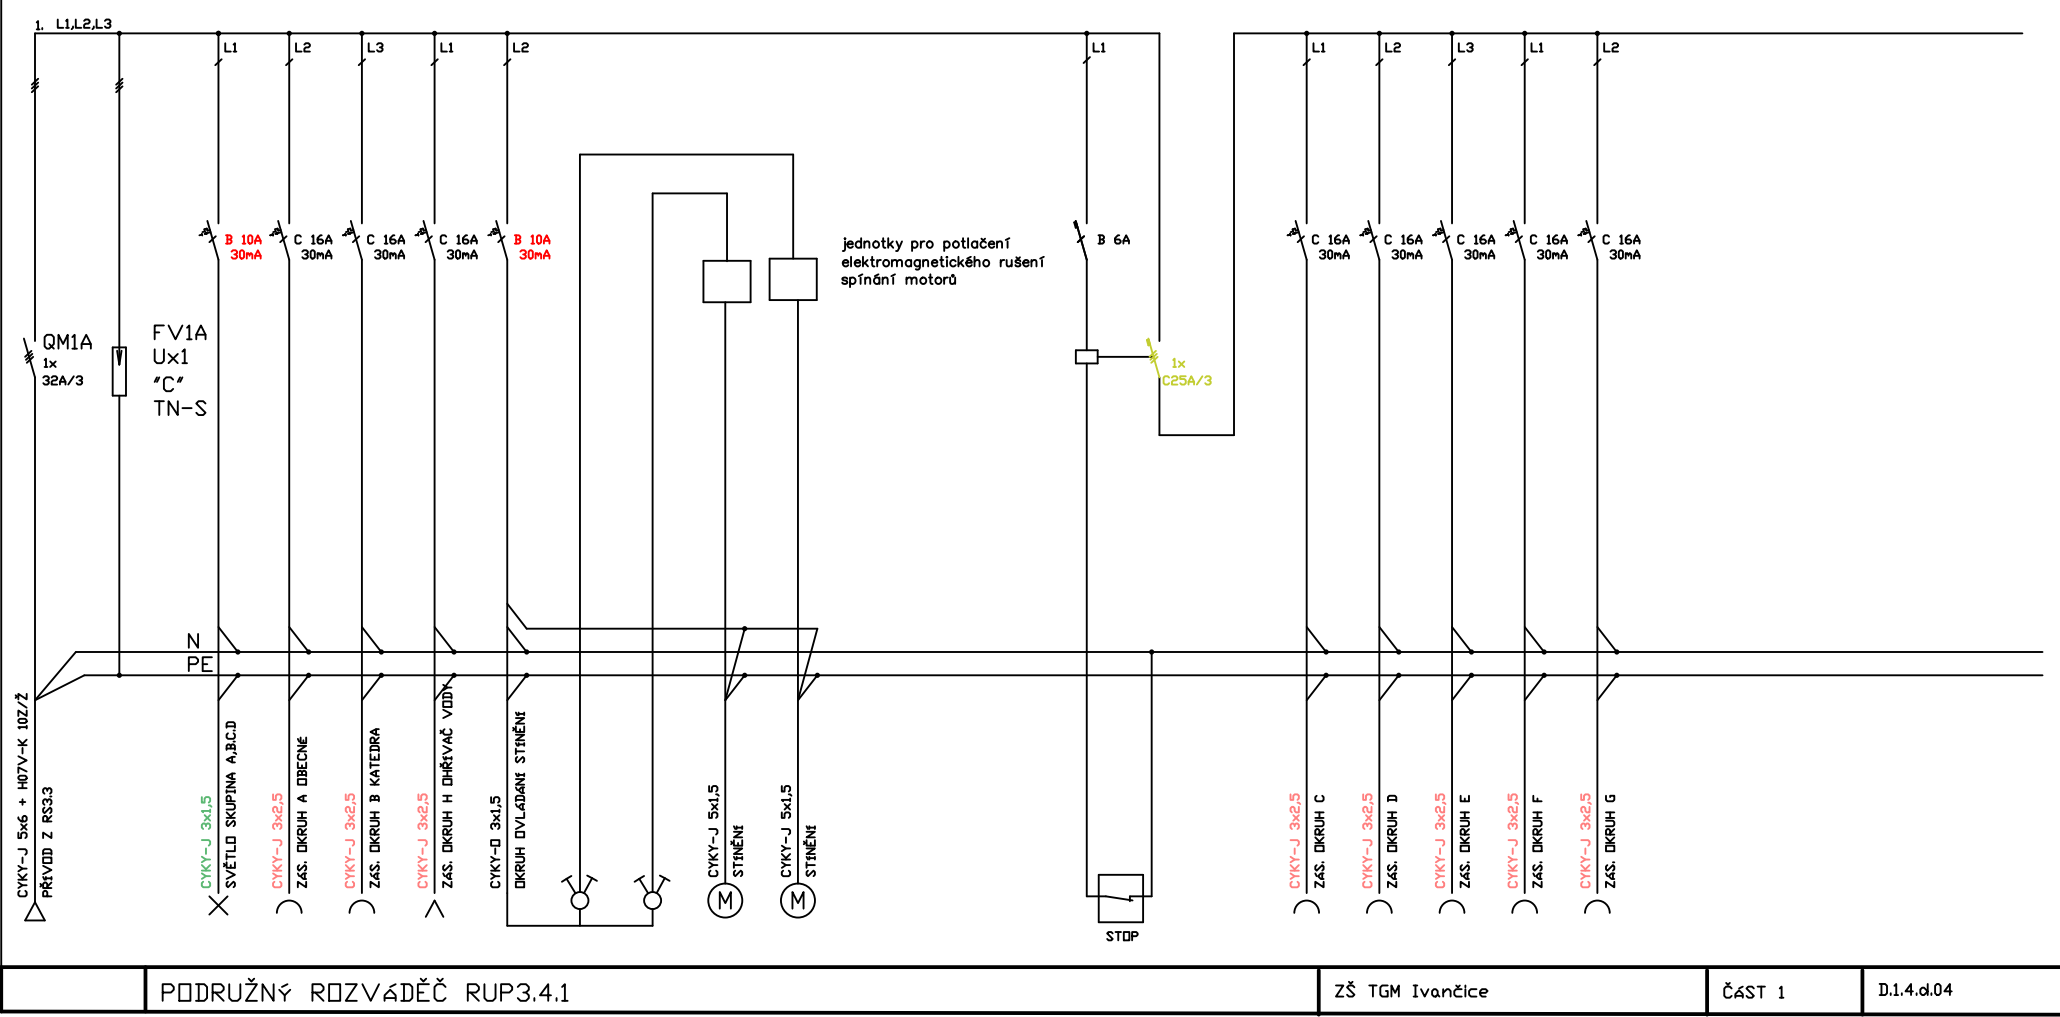



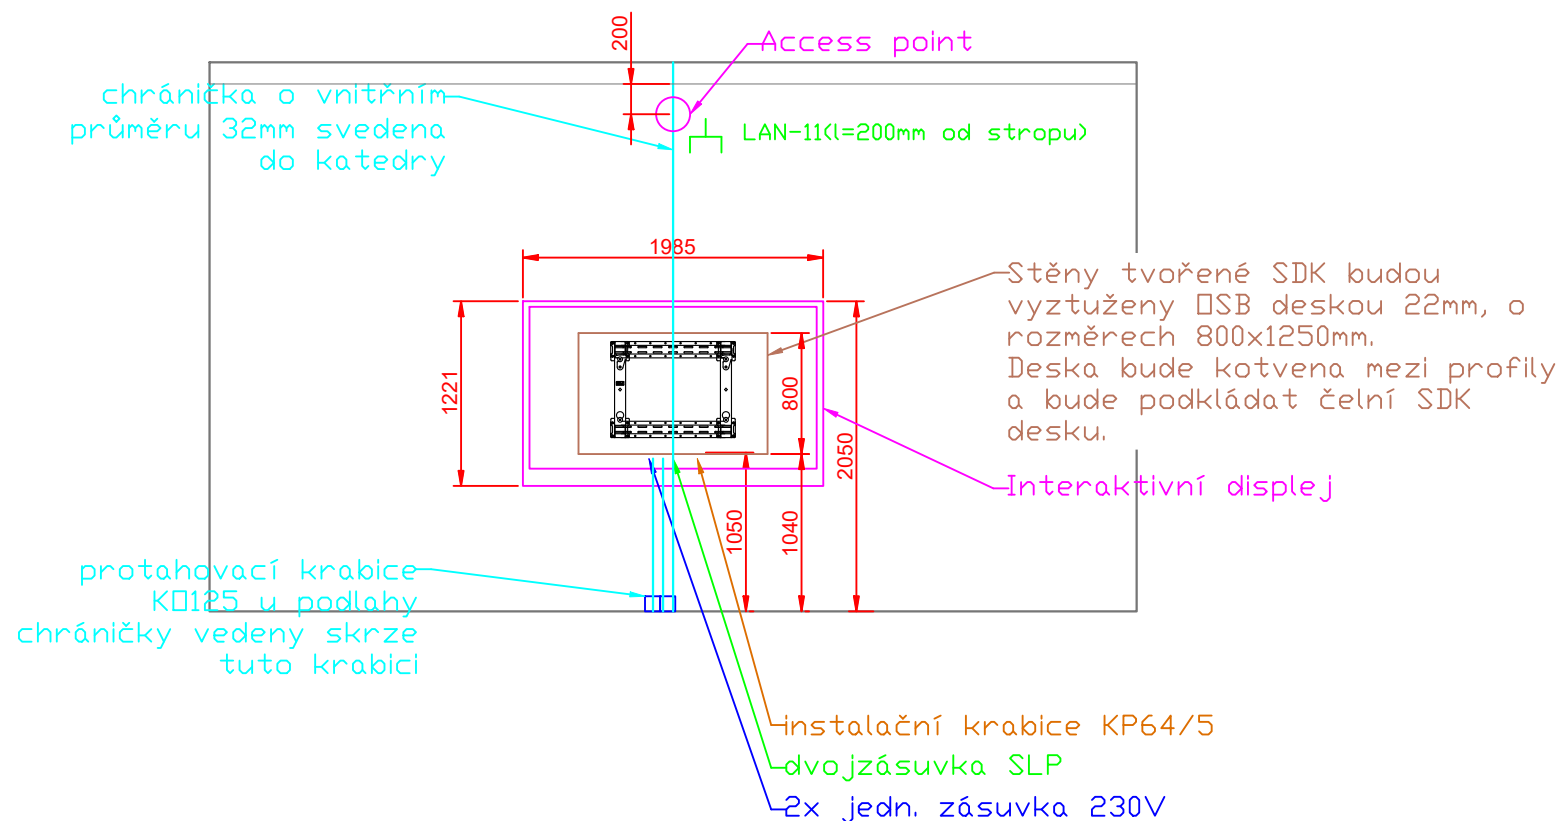
LEGENDA SYMBOLŮ:	
	ROZVADĚČ
	VZESTUPNÉ VEDENÍ
	SESTUPNÉ VEDENÍ
	PROSTOR S UZEMNĚNÍM
	VYPÍNAČ č.1
	VYPÍNAČ č.2
	PŘEPÍNAČ SÉRIOVÝ č.5
	PŘEPÍNAČ STŘÍDAVÝ č.6
	PŘEPÍNAČ č.5A (1+6)
	PŘEPÍNAČ DVOJITÝ STŘÍDAVÝ č.5B (6+6)
	TLAČÍTKO
	DVOJITĚ TLAČÍTKO
	ZÁSUVKA 230V
	ZÁSUVKA 230V S PŘEP. OCHRANOU
	ZÁSUVKA 230V DVOJITÁ
	ZÁSUVKA 230V DVOJITÁ S PŘEP. OCHRANOU
	ZÁSUVKA 1x RJ45
	ZÁSUVKA 2x RJ45
	SVÍTIDLO STROPNÍ (OBECNĚ)
	SVÍTIDLO NÁSTĚNNÉ (OBECNĚ)

PROJEKTANT:	Ing. Radek MIČÁNEK	PROJEKTANT:  Ing. RADEK MIČÁNEK Neumannova 54 602 00 BRNO CZECH REPUBLIC TEL. +420 602 577 885 e-mail:radek@acmont.cz	GENERALNÍ PROJEKTANT:		VÝTISK ČÍSLO:
KONTROLOVAL:			AC mont s.r.o		
HIP:	Ing. Vojtěch LIPOVSKÝ		 Neumannova 54 602 00 Brno IČO: 269 20 301 DIČ: CZ 269 20 301		
INVESTOR:	Město Ivančice				
MÍSTO STAVBY: ZŠ TGM Ivančice; Na Brněnce 1, 664 91 Ivančice		ZAKÁZKA ČÍSLO:			
STAVBA Vybudování a rekonstrukce odborných učeben v ZŠ TGM			STUPEŇ PROJEKTU:	DPS	
OBJEKT PŘÍRODOVĚDECKÁ UČEBNA			ZAK. ČÍSLO :		
			DATUM:	říjen 2023	
			FORMÁT:	A3	
NÁZEV VÝKRESU SVĚTELNÉ OBVODY			MĚŘÍTKO : 1:50	Č.VÝKRESU: D.1.4.d.03	

## NÁVRH USPOŘÁDÁNÍ




PROJEKTANT:	Ing. Radek MIČÁNEK	PROJEKTANT: Ing. RADEK MIČÁNEK Neumannova 54 625 00 BRNO CZECH REPUBLIC TEL +420 602 577 885 e-mail:radek@acmont.cz	GENERALNÍ PROJEKTANT: AC mont s.r.o.  Neumannova 54 602 00 Brno IČO: 269 20 301 DIČ: CZ 269 20 301		VÝTISK ČÍSLO:
KONTROLOVAL:					
HIP:	Ing. Vojtěch LIPOVSKÝ				
INVESTOR:	Město Ivančice				
MÍSTO STAVBY: ZŠ TGM Ivančice; Na Brněnce 1, 664 91 Ivančice		ZAKAZKA ČÍSLO:			
STAVBA Vybudování a rekonstrukce odborných učeben v ZŠ TGM			STUPEŇ PROJEKTU:	DPS	
			ZAK. ČÍSLO :		
OBJEKT PŘÍRODOVĚDECKÁ UČEBNA			DATUM:	říjen 2023	
			FORMÁT:	A3	
NÁZEV VÝKRESU ZAPOJENÍ ROZVADĚČE RUP3.4.1			MĚŘÍTKO :	Č.VÝKRESU: D.1.4.d.04	



PROJEKTANT:	Ing. Radek MIČÁNEK	PROJEKTANT:	Ing. Radek MIČÁNEK Neumannova 54 602 00 BRNO CZECH REPUBLIC TEL. +420 602 577 885 e-mail: radek@acmont.cz	GENERÁLNÍ PROJEKTANT:	AC mont s.r.o. Neumannova 54 602 00 Brno IČO: 269 20 301 DIČ: CZ 269 20 301	VÝTIŠK ČÍSLO:
KONTROLOVAL:						
HIP:	Ing. Vojtěch LIPOVSKÝ					
INVESTOR:	Město Ivančice					
MÍSTO STAVBY:	ZŠ TGM Ivančice; Na Brněnce 1, 664 91 Ivančice		ZAKÁZKA ČÍSLO:			
STAVBA	Vybudování a rekonstrukce odborných učeben v ZŠ TGM			STUPEŇ PROJEKTU:	DPS	
OBJEKT	PŘÍRODOVĚDECKÁ UČEBNA			ZAK. ČÍSLO:		
				DATUM:	říjen 2023	
				FORMÁT:	A4	
NÁZEV VÝKRESU	SCHÉMA TRAS NA ČELNÍ STĚNĚ			MĚŘÍTKO:	1:50	Č. VÝKRESU: D.1.4.d.05

LEGENDA SYMBOLŮ:


	ROZVADĚČ
	VZESTUPNÉ VEDENÍ
	SESTUPNÉ VEDENÍ
	PROSTOR S UZEMNĚNÍM
	VYPÍNAČ č.1
	VYPÍNAČ č.2
	PŘEPÍNAČ SÉRIOVÝ č.5
	PŘEPÍNAČ STŘÍDAVÝ č.6
	PŘEPÍNAČ č.5A (1+6)
	PŘEPÍNAČ DVOJITÝ STŘÍDAVÝ č.5B (6+6)
	TLAČÍTKO
	DVOJITÉ TLAČÍTKO
	ZÁSUVKA 230V
	ZÁSUVKA 230V S PŘEP. OCHRANOU
	ZÁSUVKA 230V DVOJITÁ
	ZÁSUVKA 230V DVOJITÁ S PŘEP. OCHRANOU
	ZÁSUVKA 1x RJ45
	ZÁSUVKA 2x RJ45
	SVÍTIDLO STROPNÍ (OBECNĚ)
	SVÍTIDLO NÁSTĚNNÉ (OBECNĚ)

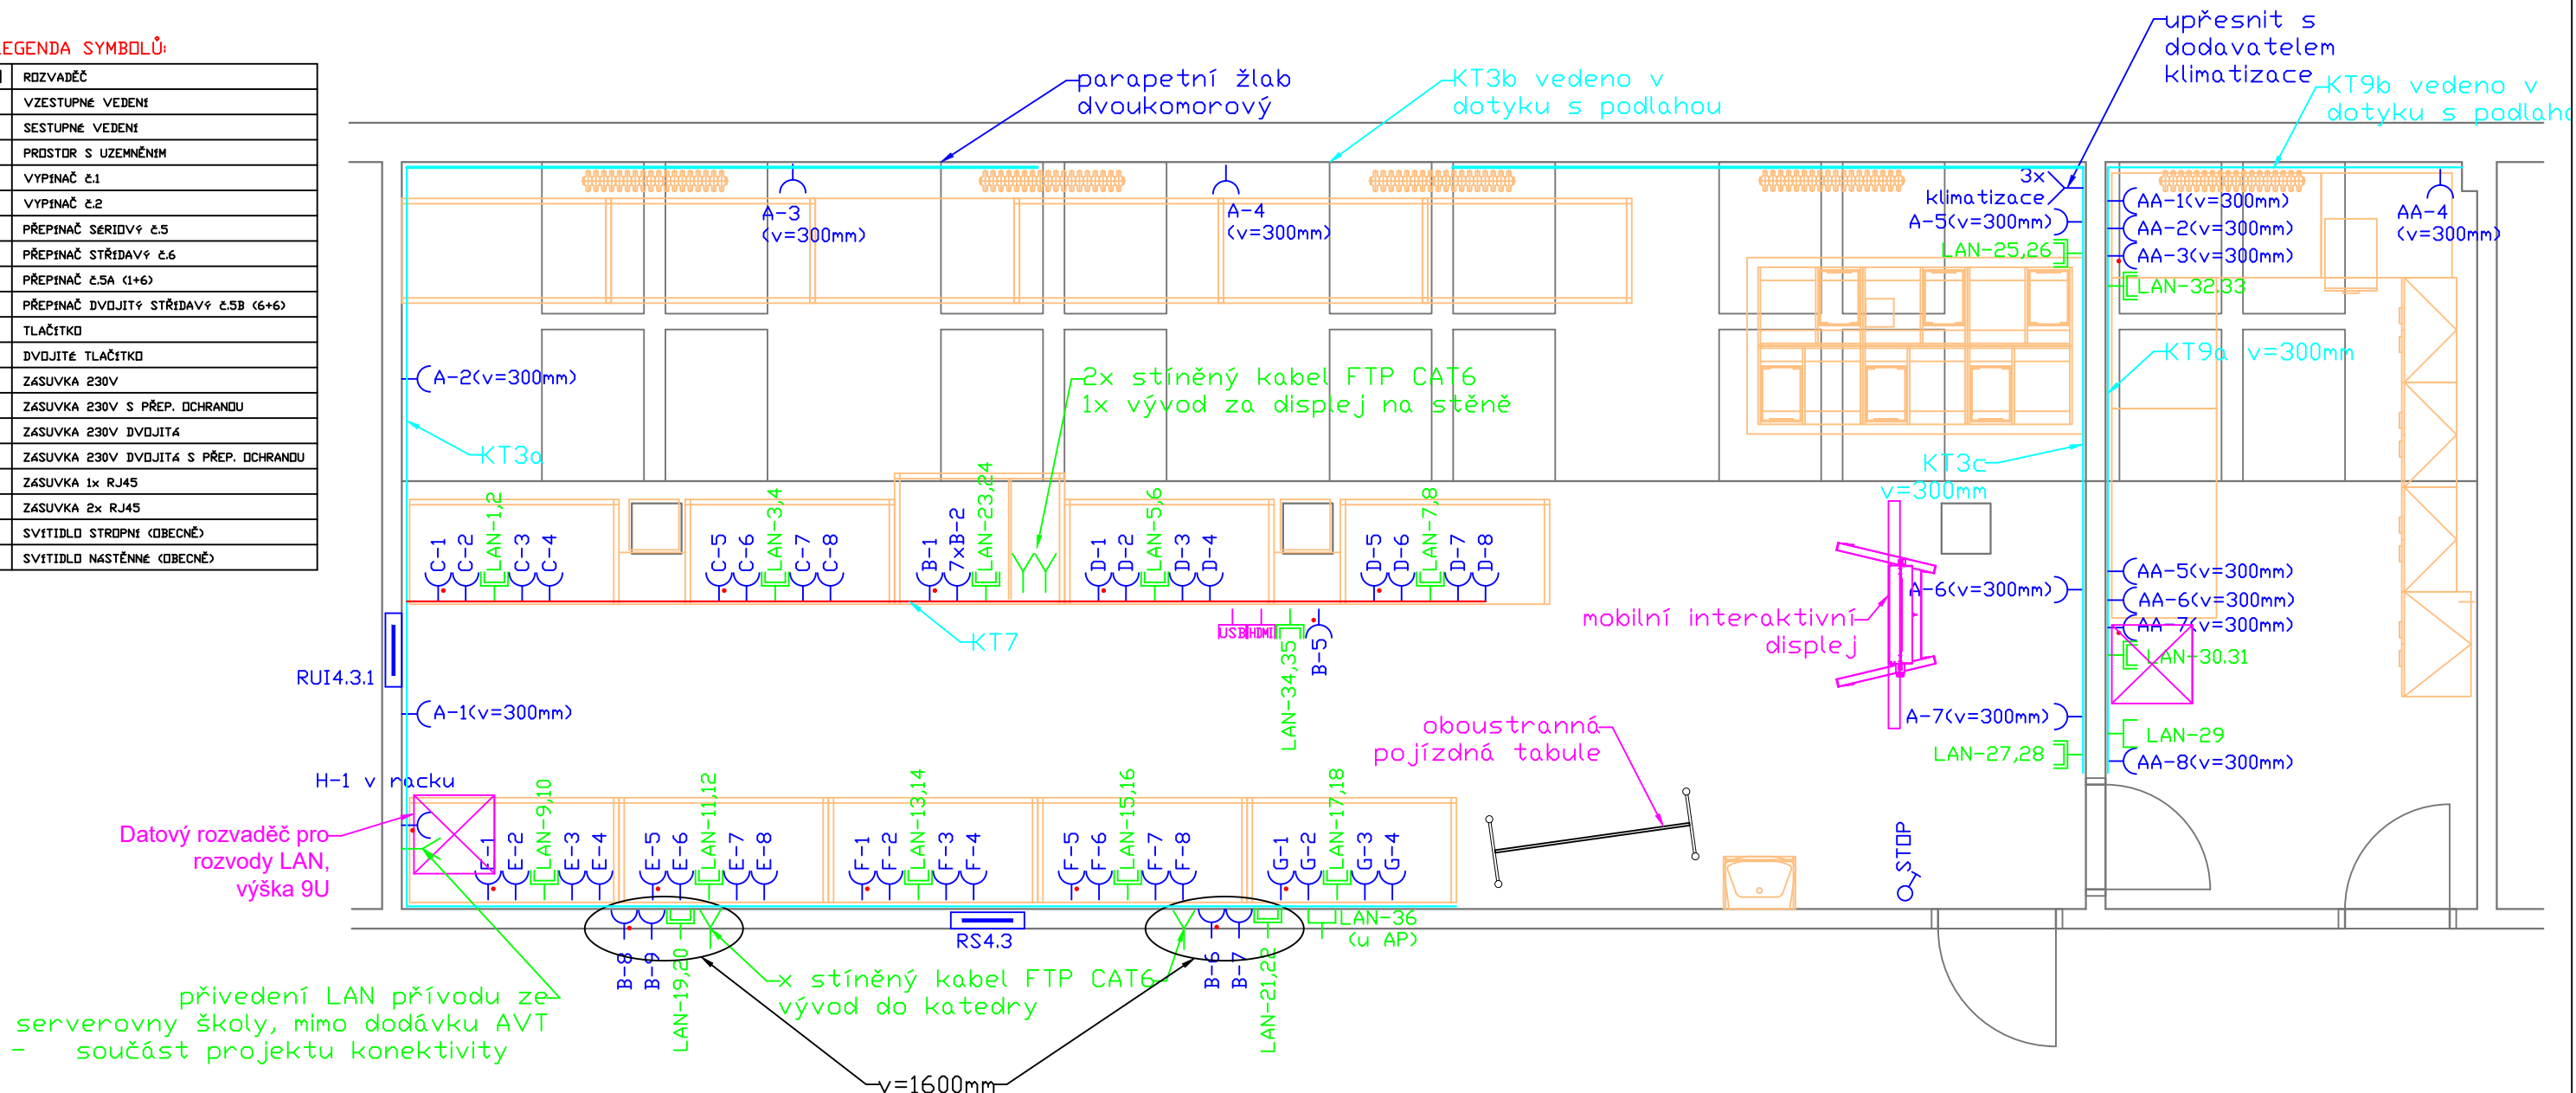

TABULKA NÁROKOVÝCH KABELOVÝCH TRAS


- KT1 - 1x parapetní dvoukomorový žlab z racku na stěně pro LAN, navazuje na vodorovně vedený KT-3a po obvodu místnosti
- KT2 - 1x parapetní dvoukomorový žlab z podružného rozváděče na stěně, navazuje na vodorovně vedený KT-3a po obvodu místnosti
- KT3a - 1x parapetní dvoukomorový žlab vedený vodorovně na levé boční stěně místnosti, odbočky pro vyvedení kabelů do kabelových kanálů vedených pod stolními deskami
- KT3b - 1x parapetní dvoukomorový žlab vedený vodorovně na zadní stěně místnosti, v=0mm vedeno pod radiátory v úrovni podlahy
- KT3c - 1x parapetní dvoukomorový žlab vedený vodorovně na pravé boční stěně místnosti v=300mm
- KT4 - 1x lišta z pozice monitoru svisle, následně navazuje na KT3a
- KT5 - 1x lišta z pozice monitoru svisle, následně navazuje na KT3a
- KT6 - lišta z pozice monitoru svislena pozicí acces pointu
- KT7 - průchozí kabelový parapetní kanál s dělicí lištou pod deskami stolů, pod deskami instalovány zásuvky 230V a LAN, u stěny navazuje na KT250 napojenou na KT-3a
- KT9a - 1x parapetní dvoukomorový žlab vedený vodorovně na levé boční stěně místnosti v=300mm
- KT9b - 1x parapetní dvoukomorový žlab vedený vodorovně na zadní stěně místnosti v=0mm vedeno pod radiátory v úrovni podlahy


PROJEKTANT:	Ing. Radek MIČÁNEK	PROJEKTANT:	Ing. Radek MIČÁNEK	GENERALNÍ PROJEKTANT:	AC mont s.r.o.	VÝTISK ČÍSLO:
KONTROLOVAL:			Ing. Radek MIČÁNEK		Neumannova 54	
HIP:	Ing. Vojtěch LIPOVSKÝ		625 00 BRNO		602 00 Brno	
INVESTOR:	Město Ivančice		CZECH REPUBLIC		IČO: 269 20 301	
MÍSTO STAVBY:	ZŠ TGM Ivančice; Na Brněnce 1, 664 91 Ivančice		TEL: +420 602 577 885		DÍČ: CZ 269 20 301	
			e-mail: radek@acmont.cz			
STAVBA	Vybudování a rekonstrukce odborných učeben v ZŠ TGM			STUPEŇ PROJEKTU:	DPS	
OBJEKT	UČEBNA INFORMATIKY VELKÁ			ZAK. ČÍSLO:		
NÁZEV VÝKRESU	ROZVRŽENÍ EL. ROZVODŮ			DATUM:	říjen 2023	
				FORMÁT:	A3	
				MĚŘÍTKO:	1:50	Č. VÝKRESU: D.1.4.d.06

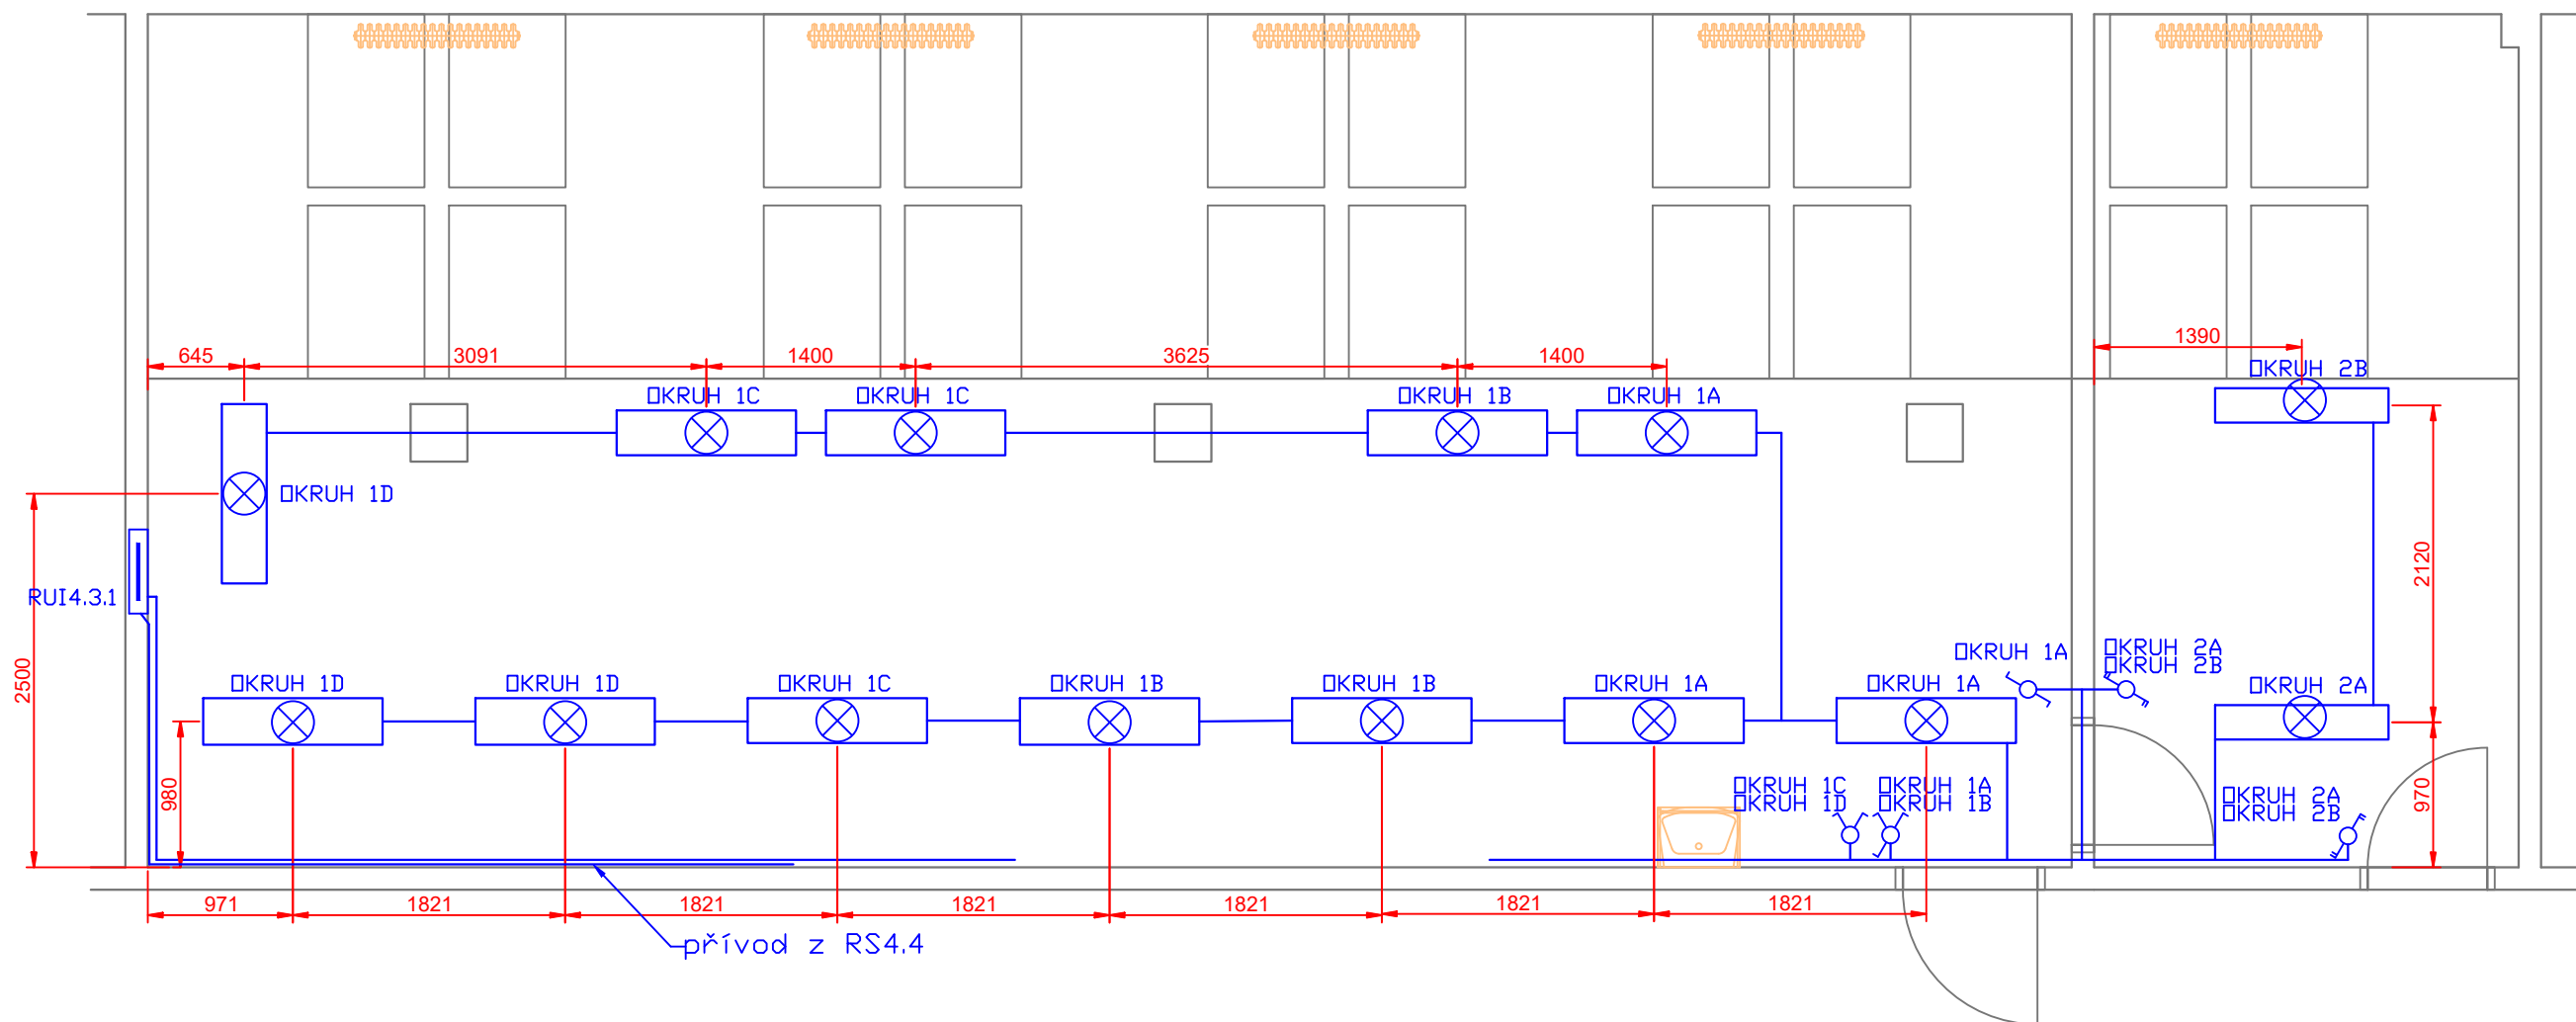


LEGENDA SYMBOLŮ:

	ROZVADĚČ
	VZESTUPNÉ VEDENÍ
	SESTUPNÉ VEDENÍ
	PROSTOR S UZEMNĚNÍM
	VYPÍNAČ č.1
	VYPÍNAČ č.2
	PŘEPÍNAČ SÉRIOVÝ č.5
	PŘEPÍNAČ STŘÍDAVÝ č.6
	PŘEPÍNAČ č.5A (1+6)
	PŘEPÍNAČ DVOJITÝ STŘÍDAVÝ č.5B (6+6)
	TLAČÍTKO
	DVOJITÉ TLAČÍTKO
	ZÁSUVKA 230V
	ZÁSUVKA 230V S PŘEP. OCHRANOU
	ZÁSUVKA 230V DVOJITÁ
	ZÁSUVKA 230V DVOJITÁ S PŘEP. OCHRANOU
	ZÁSUVKA 1x RJ45
	ZÁSUVKA 2x RJ45
	SVĚTLIDLO STROPNÍ (OBECNĚ)
	SVĚTLIDLO NÁSTĚNNÉ (OBECNĚ)


PROJEKTANT:	Ing. Radek MIČÁNEK	PROJEKTANT:  Ing. RADEK MIČÁNEK Neumannova 54 625 00 BRNO CZECH REPUBLIC TEL +420 602 577 885 e-mail:radek@acmont.cz	GENERALNÍ PROJEKTANT:  AC mont s.r.o   Neumannova 54 602 00 Brno IČO: 269 20 301 DIČ: CZ 269 20 301	VÝTISK ČÍSLO:
KONTROLOVAL:				
HIP:	Ing. Vojtěch LIPOVSKÝ			
INVESTOR:	Město Ivančice			
MÍSTO STAVBY:	ZŠ TGM Ivančice; Na Brněnce 1, 664 91 Ivančice	ZAKAZKA ČÍSLO:		
STAVBA Vybudování a rekonstrukce odborných učeben v ZŠ TGM			STUPEŇ PROJEKTU:	DPS
OBJEKT UČEBNA INFORMATIKY VELKÁ			ZAK. ČÍSLO :	
			DATUM:	říjen 2023
			FORMÁT:	A3
NÁZEV VÝKRESU	SVĚTELNÉ OBVODY	MĚŘÍTKO :	1:50	Č.VÝKRESU: D.1.4.d.07

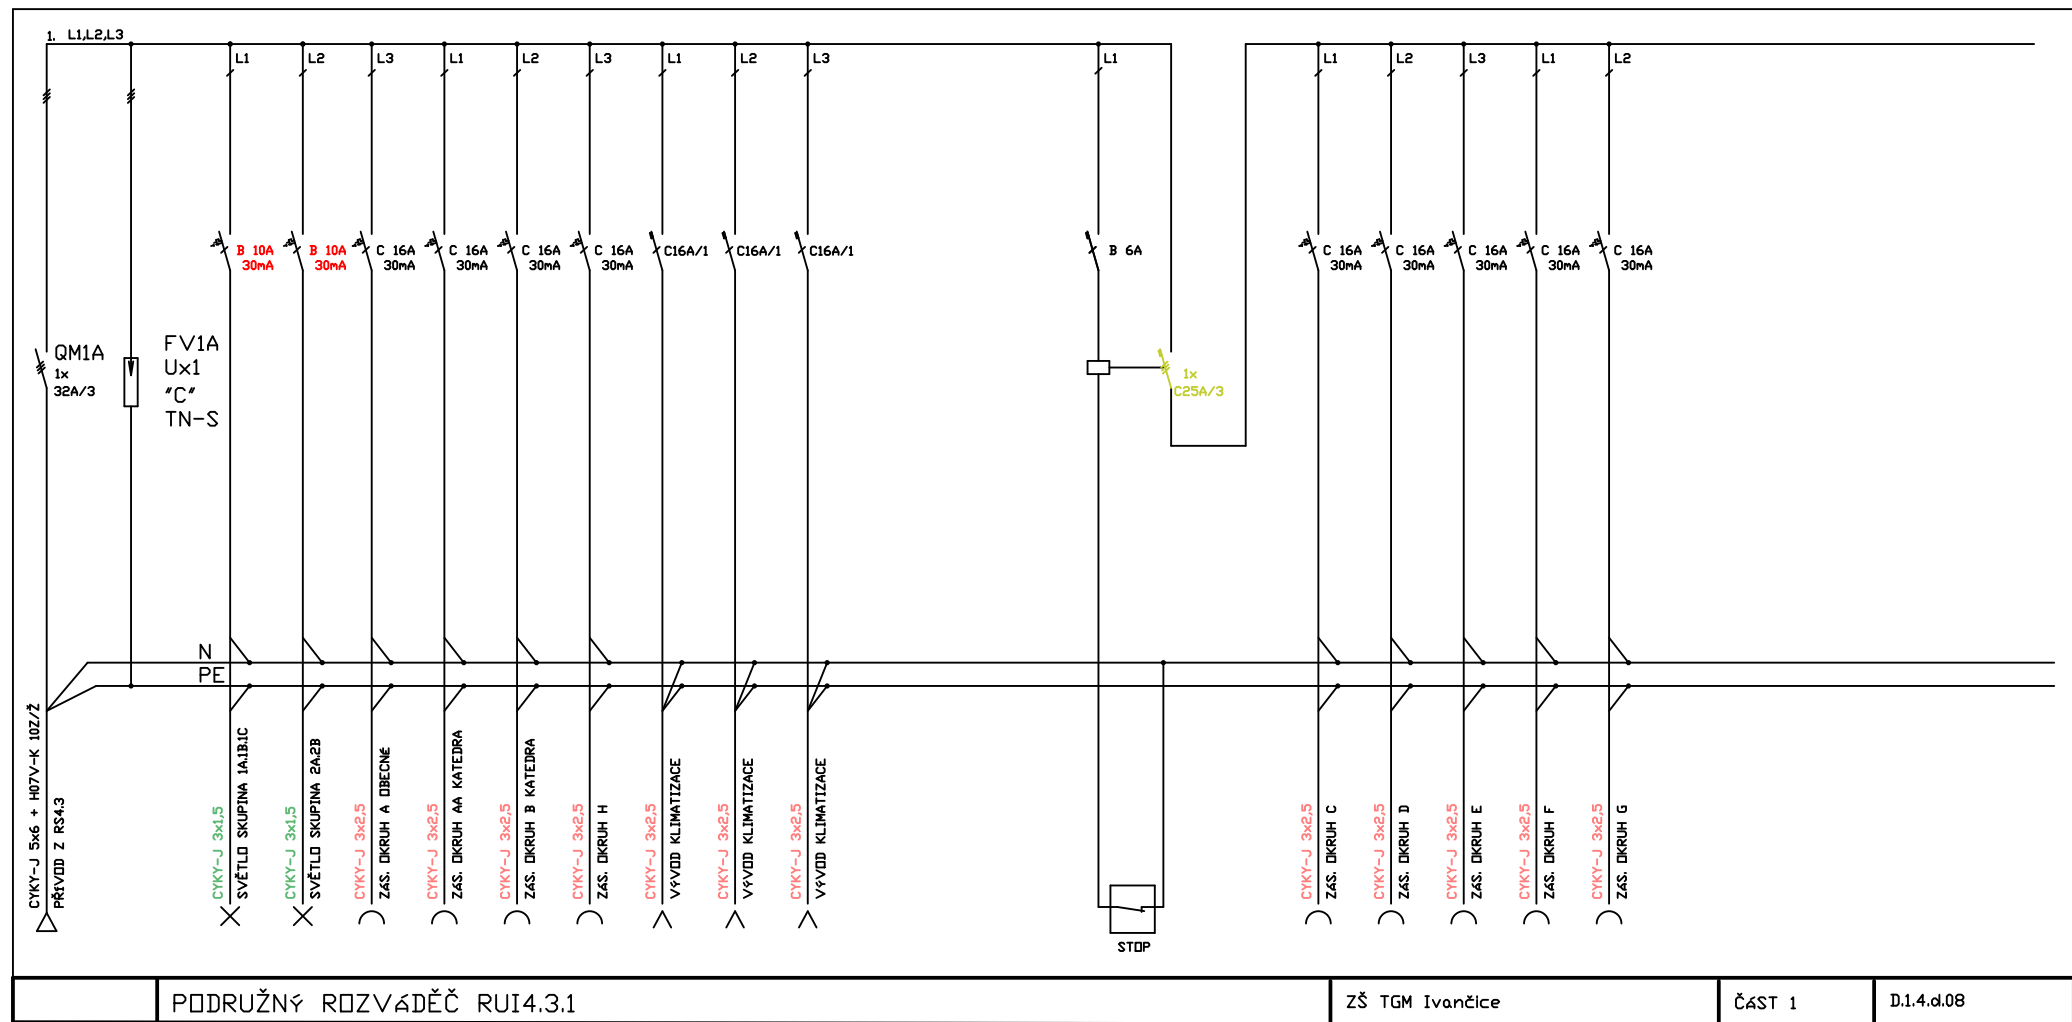


NÁVRH USPOŘÁDÁNÍ

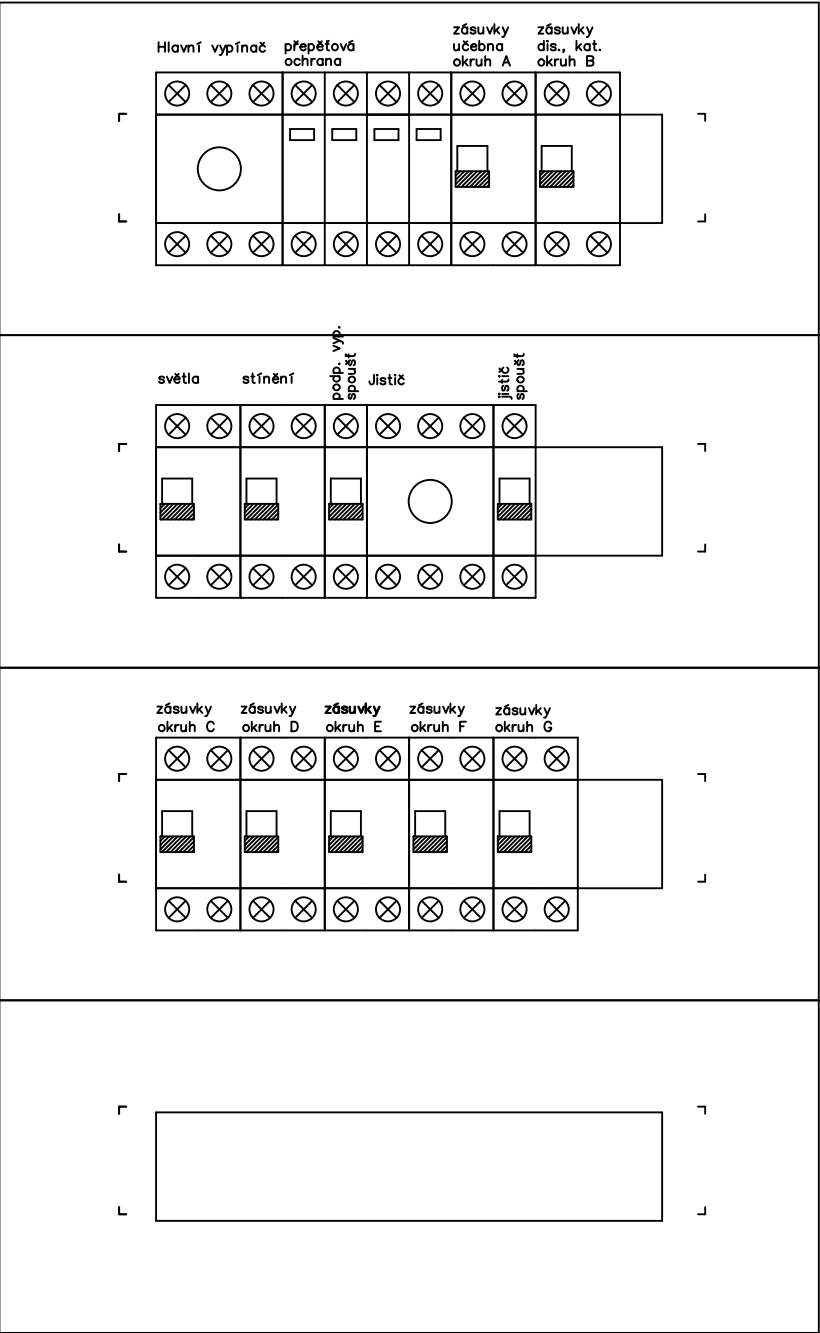


PROJEKTANT:	Ing. Radek MIČÁNEK	PROJEKTANT:	Ing. Radek MIČÁNEK Neumannova 54 625 00 BRNO CZECH REPUBLIC TEL: +420 602 577 885 e-mail: radek@acmont.cz	GENERÁLNÍ PROJEKTANT:	AC mont s.r.o. Neumannova 54 602 00 Brno IČO: 269 20 301 DIČ: CZ 269 20 301	VÝTISK ČÍSLO:
KONTROLOVAL:						
HIP:	Ing. Vojtěch LIPOVSKÝ					
INVESTOR:	Město Ivančice					
MÍSTO STAVBY:	ZŠ TGM Ivančice; Na Brněnce 1, 664 91 Ivančice		ZAKÁZKA ČÍSLO:			
STAVBA	Vybudování a rekonstrukce odborných učeben v ZŠ TGM		STUPEŇ PROJEKTU:	DPS		
			ZAK. ČÍSLO :			
OBJEKT	UČEBNA INFORMATIKY VELKÁ		DATUM:	říjen 2023		
			FORMÁT:	A3		
NÁZEV VÝKRESU	ZAPOJENÍ ROZVADĚČE RUI4.3.1		MĚŘÍTKO :	Č. VÝKRESU:	D.1.4.d.08	

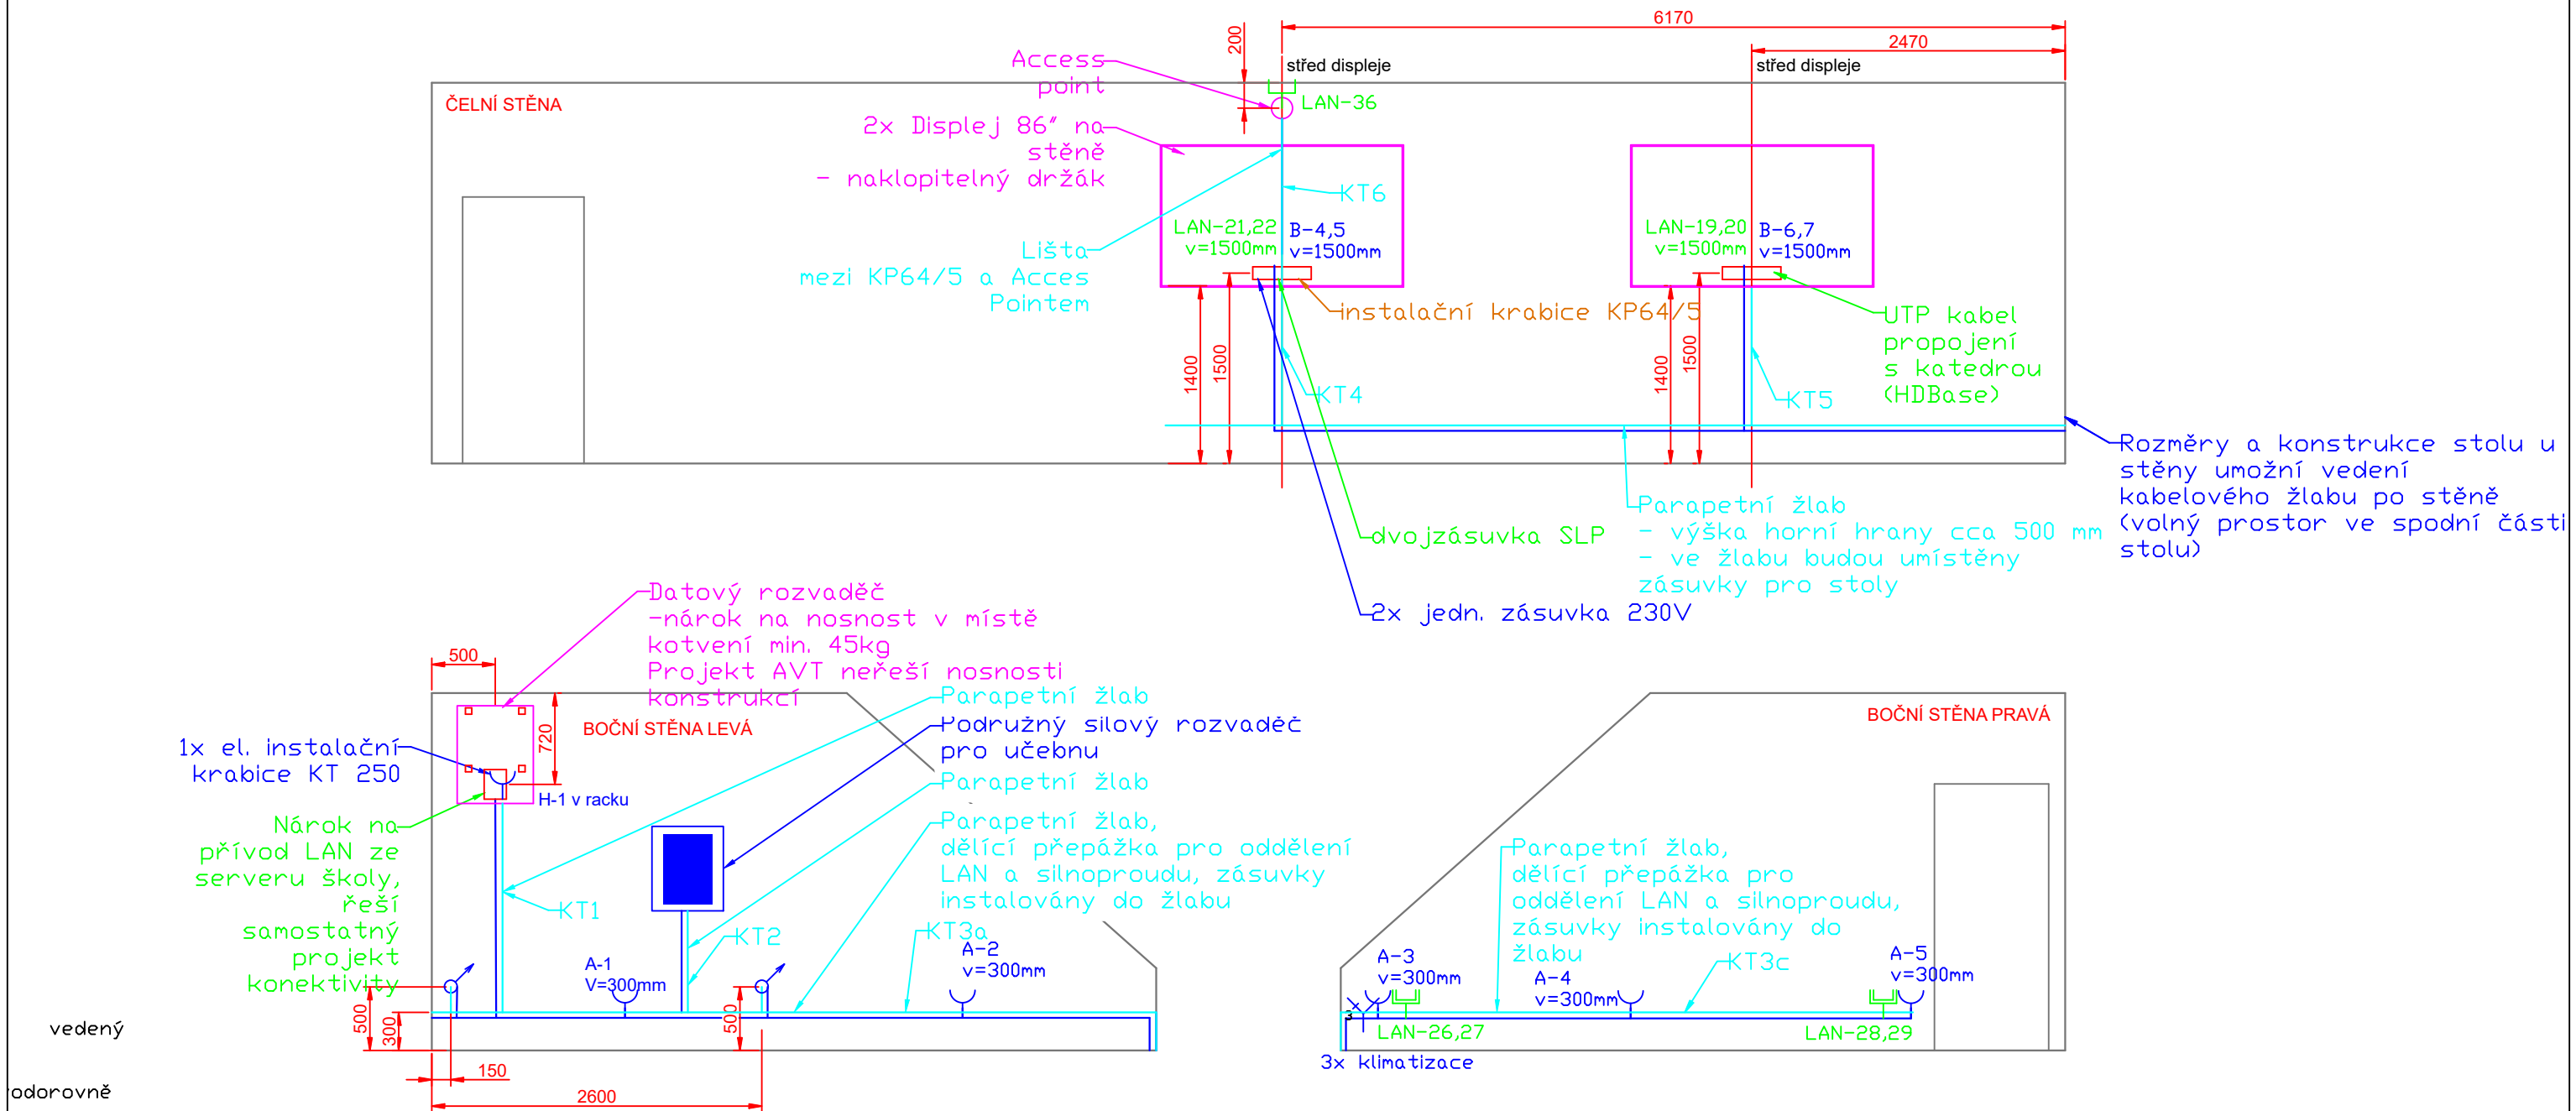

vedený  
odorovně  
dbočky pro

PROJEKTANT:	Ing. Radek MIČÁNEK	PROJEKTANT: Ing. RADEK MIČÁNEK Neumannova 54 625 00 BRNO CZECH REPUBLIC TEL +420 602 577 885 e-mail:radek@acmont.cz	GENERALNÍ PROJEKTANT: AC mont s.r.o  Neumannova 54 602 00 Brno IČO: 269 20 301 DIČ: CZ 269 20 301	VÝTISK ČÍSLO:
KONTROLOVAL:				
HIP:	Ing. Vojtěch LIPOVSKÝ			
INVESTOR:	Město Ivančice			
MÍSTO STAVBY: ZŠ TGM Ivančice; Na Brněnce 1, 664 91 Ivančice		ZAKÁZKA ČÍSLO:		
STAVBA Vybudování a rekonstrukce odborných učeben v ZŠ TGM			STUPEŇ PROJEKTU:	DPS
OBJEKT UČEBNA INFORMATIKY VELKÁ			ZAK. ČÍSLO :	
			DATUM:	říjen 2023
			FORMÁT:	A3
NÁZEV VÝKRESU SCHÉMA TRAS NA STĚNÁCH			MĚŘÍTKO :	Č.VÝKRESU: D.1.4.d.09



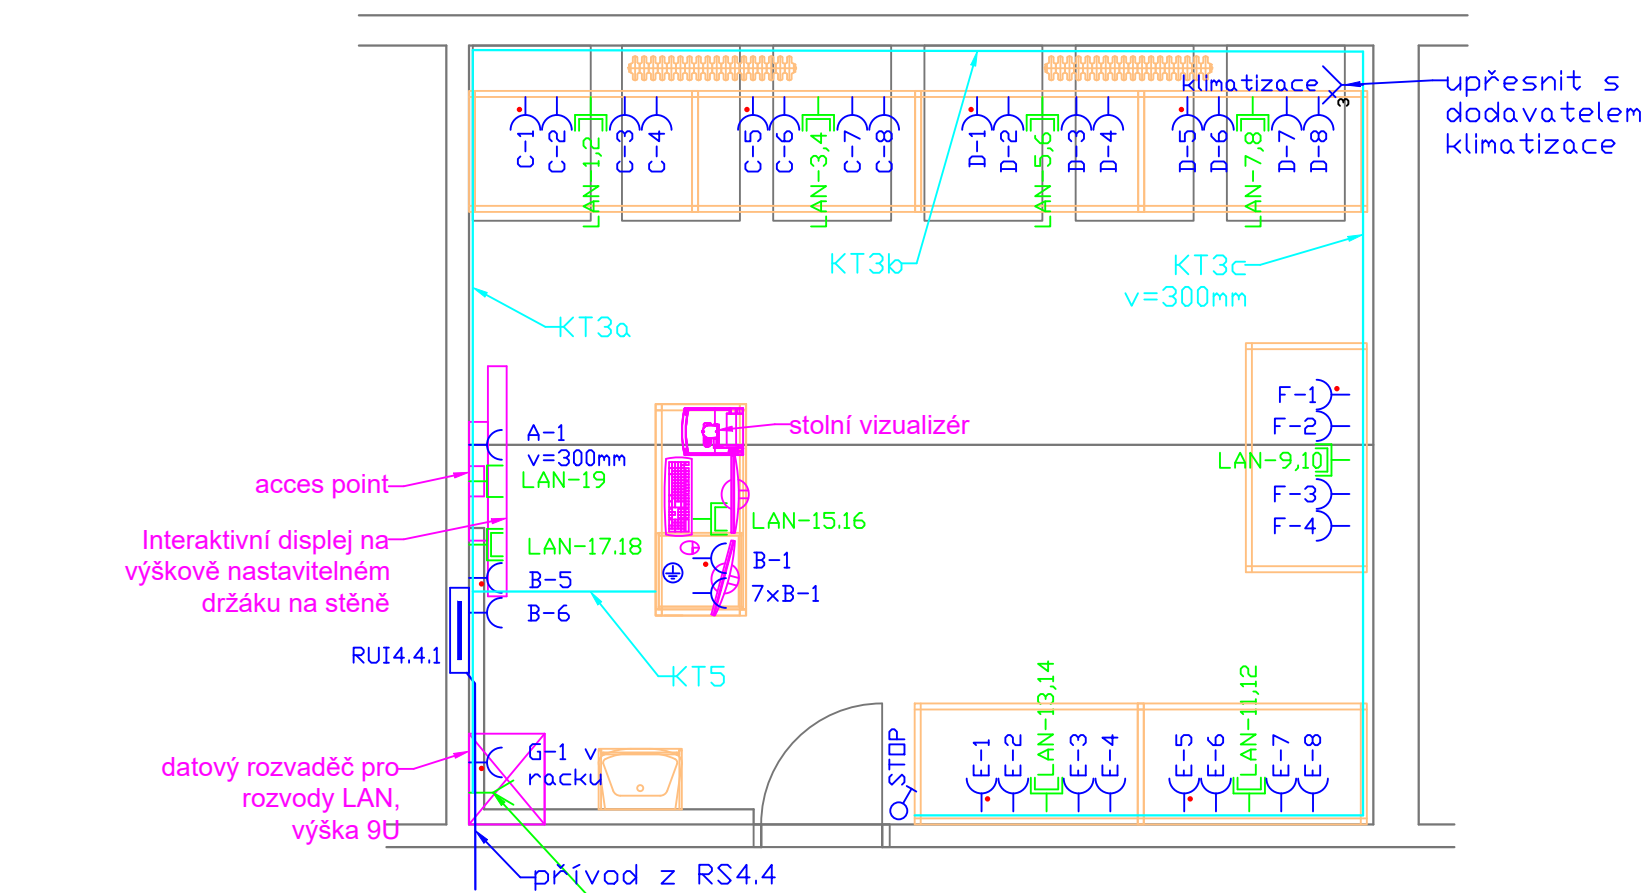





LEGENDA SYMBOLŮ:	
	ROZVADĚČ
	VZESTUPNÉ VEDENÍ
	SESTUPNÉ VEDENÍ
	PROSTOR S UZEMNĚNÍM
	VYPÍNAČ č.1
	VYPÍNAČ č.2
	PŘEPÍNAČ STŘIDAVÝ č.3
	PŘEPÍNAČ STŘIDAVÝ č.4
	PŘEPÍNAČ č.5A (1+6)
	PŘEPÍNAČ DVOUJITÝ STŘIDAVÝ č.5B (6+6)
	TLAČÍTKO
	DVOJITÉ TLAČÍTKO
	ZÁSUVKA 230V
	ZÁSUVKA 230V S PŘEP. OCHRANOU
	ZÁSUVKA 230V DVOJITÁ
	ZÁSUVKA 230V DVOJITÁ S PŘEP. OCHRANOU
	ZÁSUVKA 1x RJ45
	ZÁSUVKA 2x RJ45
	SVÍTIDLO STROPNÍ (OBECNĚ)
	SVÍTIDLO NÁSTĚNNÉ (OBECNĚ)

přivedení LAN přívodu ze serverovny školy, mimo dodávku AVT - součást projektu konektivity

#### TABULKA NÁROKOVÝCH KABELOVÝCH TRAS


- KT1 - 1x parapetní žlab z racku na stěně pro LAN, navazuje na vodorovně vedený KT-3a po obvodu místnosti
- KT2 - 1x parapetní žlab z podružného rozváděče na stěně, navazuje na vodorovně vedený KT-3a po obvodu místnosti
- KT3a - 1x parapetní dvoukomorový žlab vedený vodorovně na levé boční stěně místnosti v=300mm
- KT3b - 1x parapetní dvoukomorový žlab vedený vodorovně na zadní stěně místnosti vedeno nad radiátory
- KT3c - 1x parapetní dvoukomorový žlab vedený vodorovně na pravé boční stěně místnosti v=300mm
- KT4 - 1x lišta z pozice monitoru svisle, následně navazuje na KT3a
- KT5 - 1x pochůzí lišta
- KT6 - lišta z pozice monitoru svislena pozici acces pointu

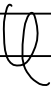
PROJEKTANT:		Ing. Radek MIČÁNEK		PROJEKTANT:		Ing. RADEK MIČÁNEK Neumannova 54 625 00 BRNO CZECH REPUBLIC TEL +420 602 577 885 e-mail:radek@scmont.cz	GENERÁLNÍ PROJEKTANT:		AC mont s.r.o		Neumannova 54 602 00 Brno IČO: 269 20 301 DIČ: CZ 269 20 301	VÝTISK ČÍSLO:	
KONTROLOVAL:													
HIP:		Ing. Vojtěch LIPOVSKÝ											
INVESTOR:		Město Ivančice											
MÍSTO STAVBY: ZŠ TGM Ivančice; Na Brněnce 1, 664 91 Ivančice				ZAKÁZKA ČÍSLO:									
STAVBA						STUPEŇ PROJEKTU:						DPS	
Vybudování a rekonstrukce odborných učeben v ZŠ TGM						ZAK. ČÍSLO :							
OBJEKT						DATUM:						říjen 2023	
UČEBNA INFORMATIKY MALÁ						FORMÁT:						A3	
NÁZEV VÝKRESU ROZVRŽENÍ EL. ROZVODŮ						MĚŘÍTKO : 1:50						Č.VÝKRESU: D.1.4.d.10	

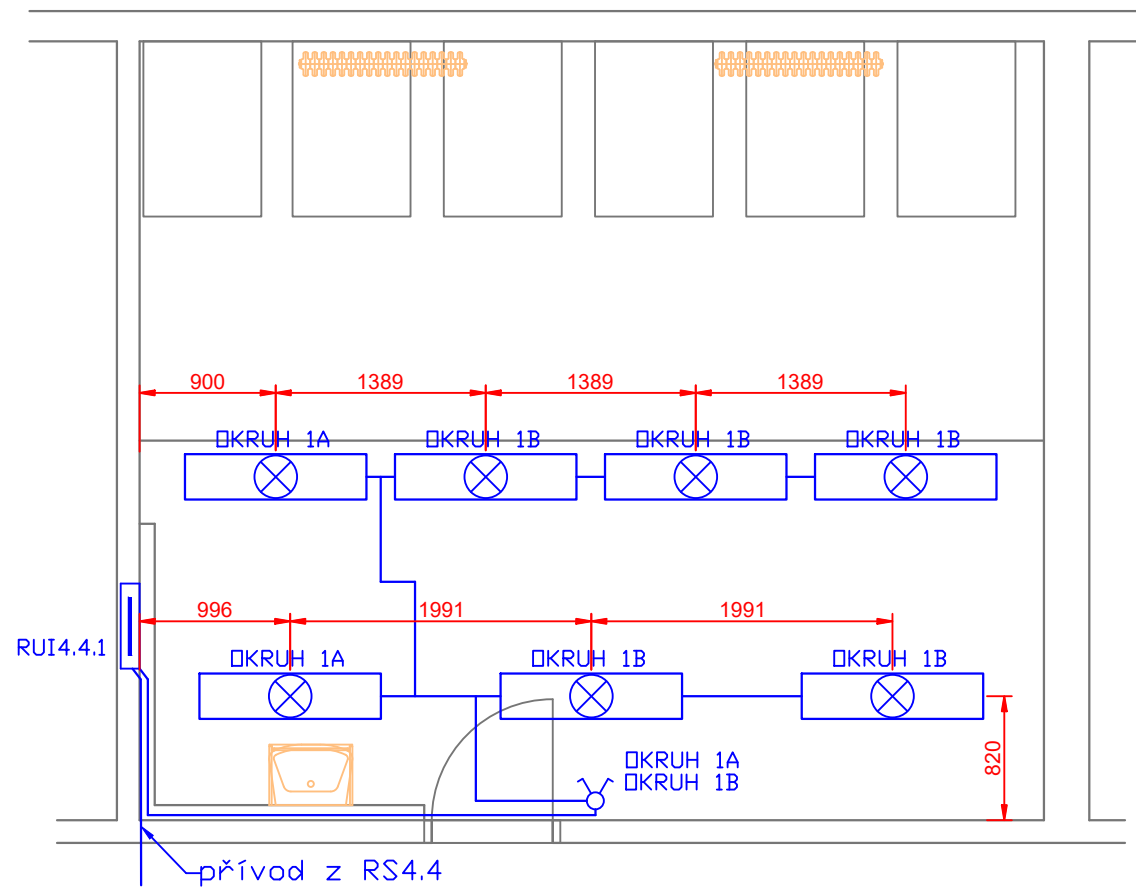


LEGENDA SYMBOLŮ:

	ROZVADĚČ
	VZESTUPNÉ VEDENÍ
	SESTUPNÉ VEDENÍ
	PROSTOR S UZEMNĚNÍM
	VYPÍNAČ č.1
	VYPÍNAČ č.2
	PŘEPÍNAČ SÉRIOVÝ č.5
	PŘEPÍNAČ STŘÍDAVÝ č.6
	PŘEPÍNAČ č.5A (1+6)
	PŘEPÍNAČ DVOJITÝ STŘÍDAVÝ č.5B (6+6)
	TLAČÍTKO
	DVOJITÉ TLAČÍTKO
	ZÁSUVKA 230V
	ZÁSUVKA 230V S PŘEP. OCHRANOU
	ZÁSUVKA 230V DVOJITÁ
	ZÁSUVKA 230V DVOJITÁ S PŘEP. OCHRANOU
	ZÁSUVKA 1x RJ45
	ZÁSUVKA 2x RJ45
	SVĚTLIDLO STROPNÍ (OBECNÉ)
	SVĚTLIDLO NASTĚNNÉ (OBECNÉ)


PROJEKTANT:	Ing. Radek MIČÁNEK	PROJEKTANT:  Ing. RADEK MIČÁNEK Neumannova 54 625 00 BRNO CZECH REPUBLIC TEL +420 602 577 885 e-mail:radek@acmont.cz	GENERÁLNÍ PROJEKTANT:	VÝTISK číSLO:	
KONTROLOVAL:			AC mont s.r.o		
HIP:	Ing. Vojtěch LIPOVSKÝ		 Neumannova 54 602 00 Brno IČO: 269 20 301 DIČ: CZ 269 20 301		
INVESTOR:	Město Ivančice				
MÍSTO STAVBY: ZŠ TGM Ivančice; Na Brněnce 1, 664 91 Ivančice		ZAKÁZKA číSLO:			
STAVBA Vybudování a rekonstrukce odborných učeben v ZŠ TGM			STUPEŇ PROJEKTU:	DPS	
OBJEKT UČEBNA INFORMATIKY MALÁ			ZAK. číSLO :		
			DATUM:	říjen 2023	
			FORMÁT:	A3	
			MĚŘÍTKO :	1:50	
NÁZEV VÝKRESU SVĚTELNÉ OBVODY			č.VÝKRESU:	D.1.4.d.11	

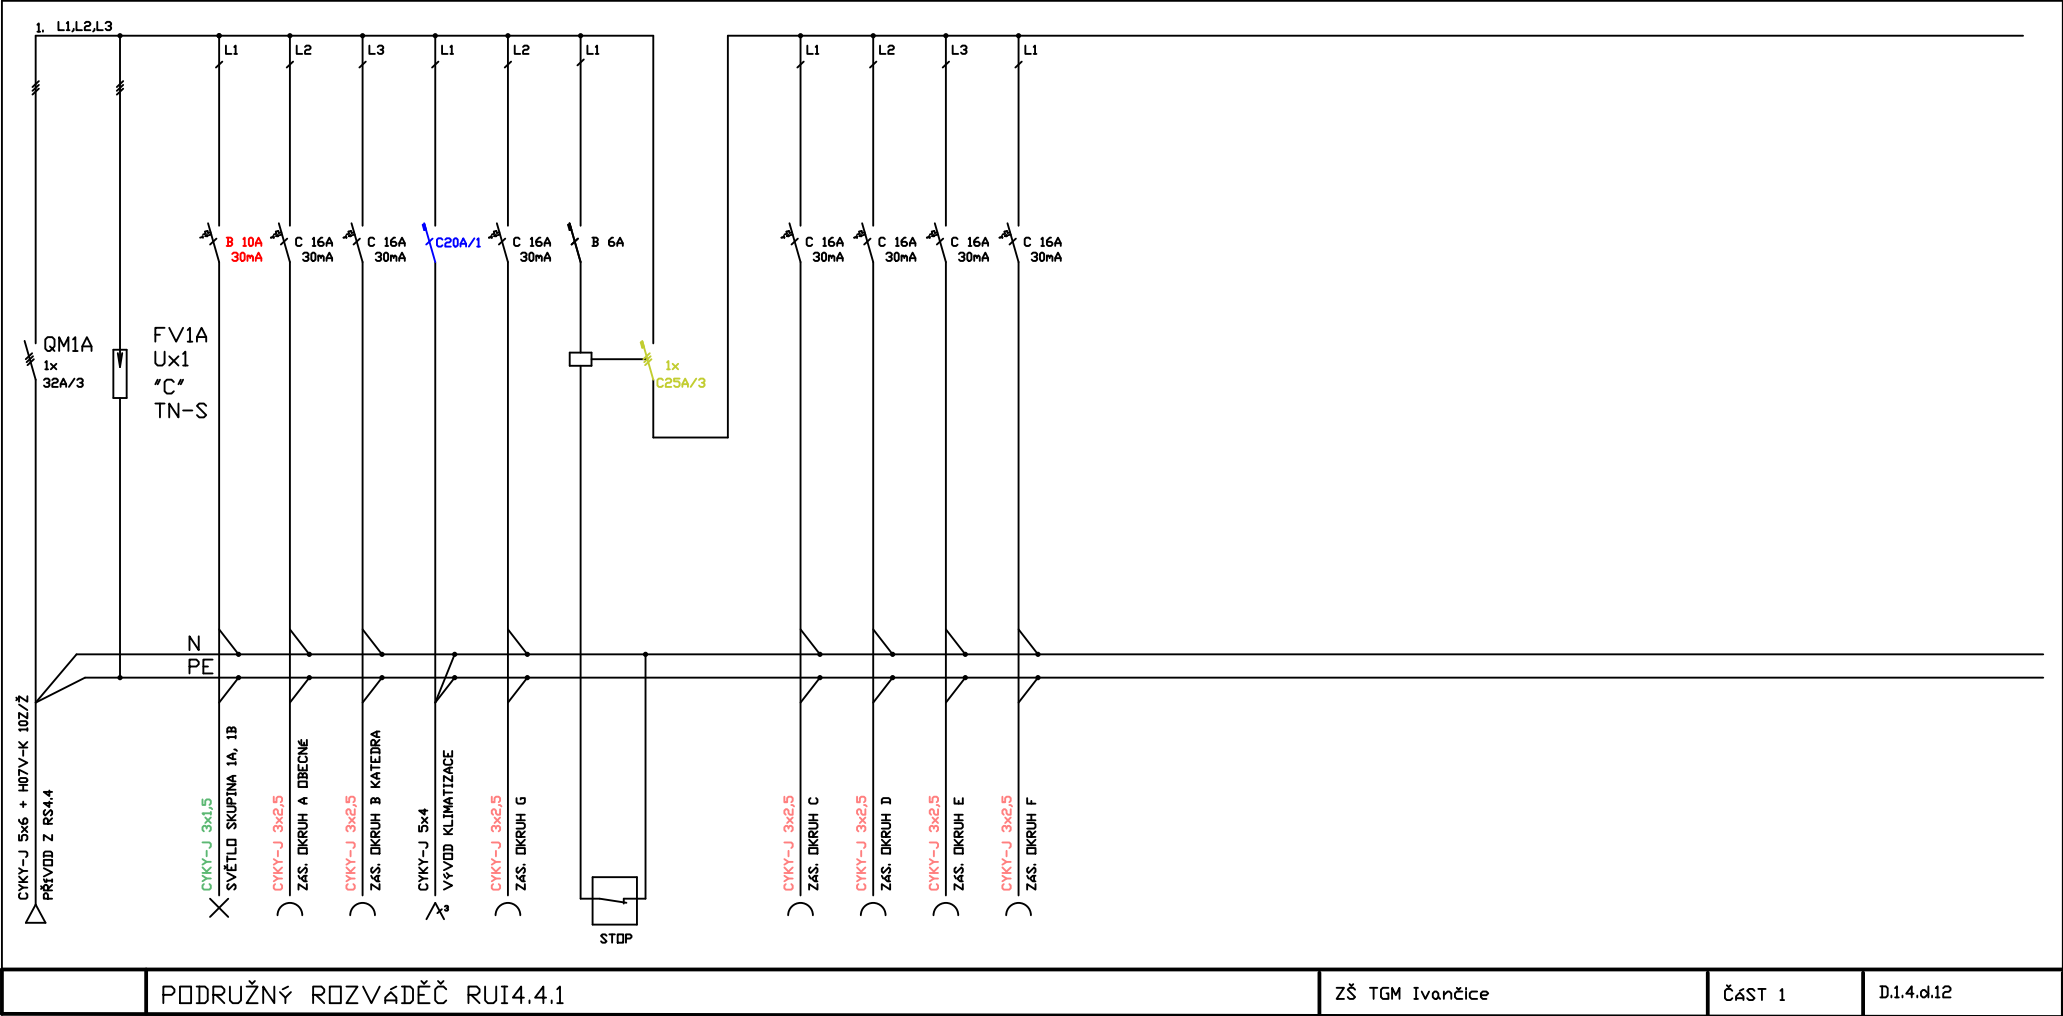


NÁVRH USPOŘÁDÁNÍ


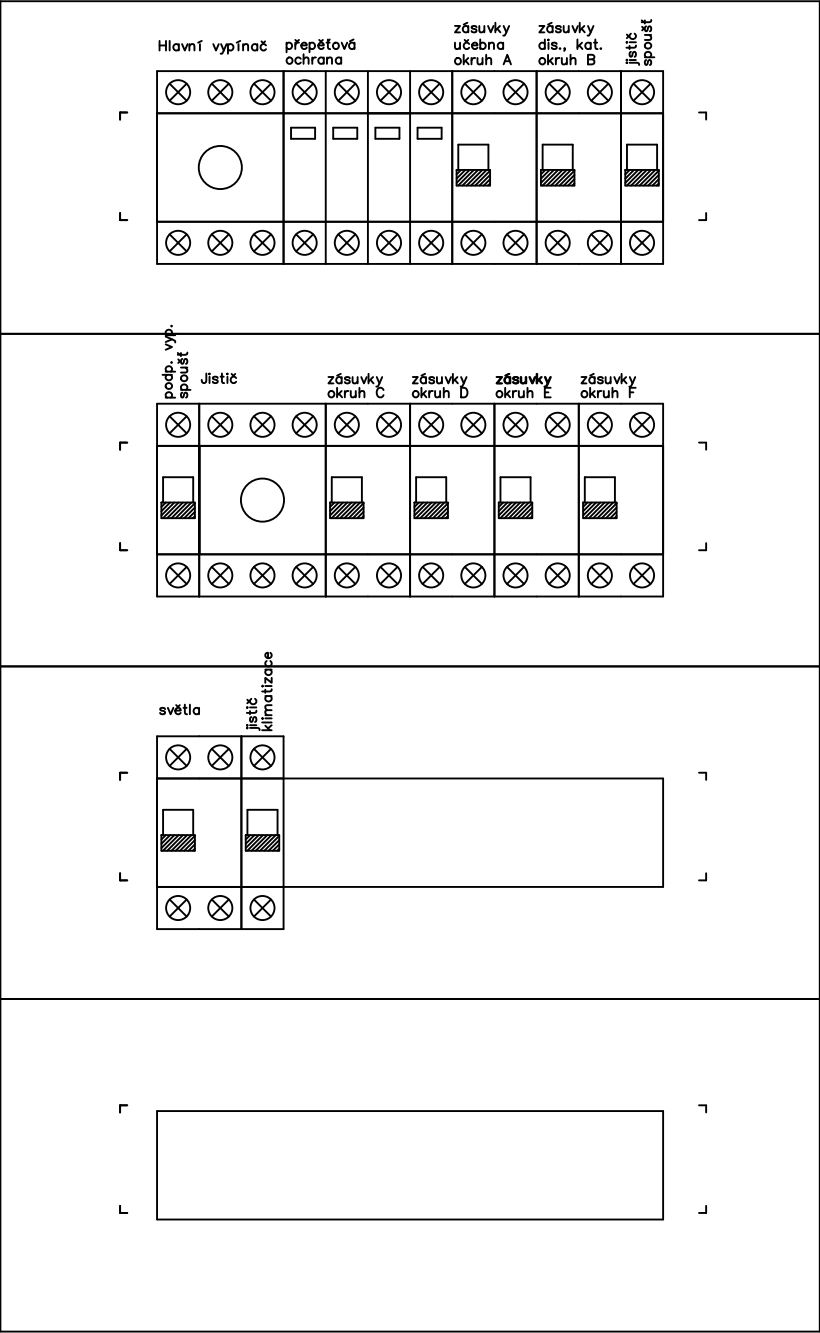


PROJEKTANT:	Ing. Radek MIČÁNEK	PROJEKTANT:	Ing. Radek MIČÁNEK Neumannova 54 625 00 BRNO CZECH REPUBLIC TEL: +420 602 577 885 e-mail: radek@acmont.cz	GENERÁLNÍ PROJEKTANT:	AC mont s.r.o. Neumannova 54 602 00 Brno IČO: 269 20 301 DIČ: CZ 269 20 301	VÝTISK ČÍSLO:
KONTROLOVAL:		HIP:	Ing. Vojtěch LIPOVSKÝ	INVESTOR:	Město Ivančice	
MÍSTO STAVBY:	ZŠ TGM Ivančice; Na Brněnce 1, 664 91 Ivančice	ZAKÁZKA ČÍSLO:		STAVBA	STUPEŇ PROJEKTU:	DPS
	Vybudování a rekonstrukce odborných učeben v ZŠ TGM				ZAK. ČÍSLO :	
OBJEKT	UČEBNA INFORMATIKY MALÁ	DATUM:	říjen 2023		FORMÁT:	A3
NÁZEV VÝKRESU	ZAPOJENÍ ROZVADĚČE RUI4.4.1	MĚŘITKO :	Č. VÝKRESU:			D.1.4.d.12

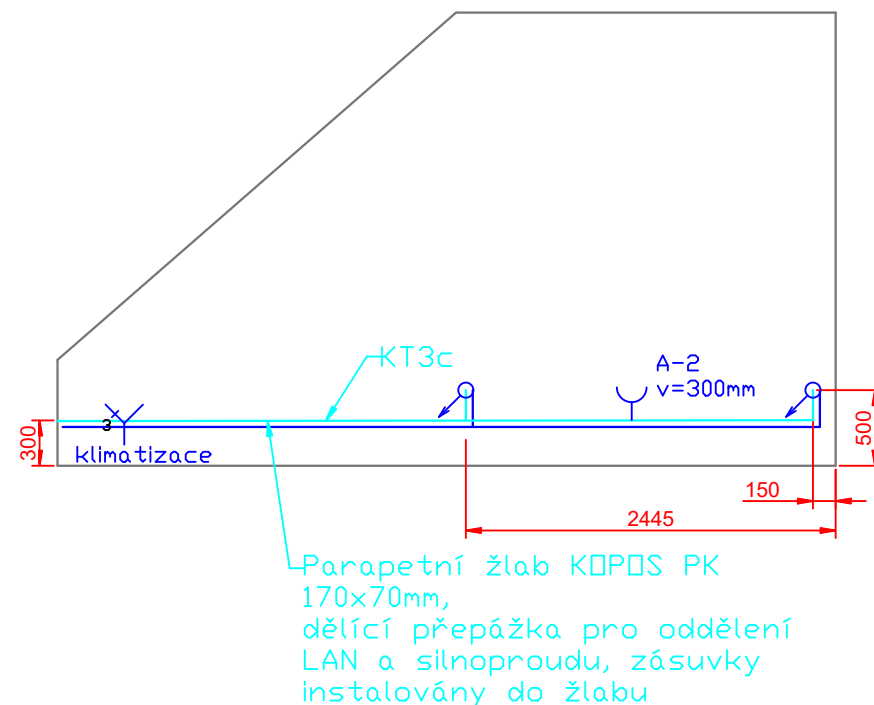


- KT1 - 1x parapetní žlab z racku na stěně pro LAN, navazuje na vodorovně vedený KT-3a po obvodu místnosti
- KT2 - 1x parapetní žlab z podružného rozváděče na stěně, navazuje na vodorovně vedený KT-3a po obvodu místnosti
- KT3a - 1x parapetní dvoukomorový žlab vedený vodorovně na levé boční stěně místnosti v=300mm
- KT3b - 1x parapetní dvoukomorový žlab vedený vodorovně na zadní stěně místnosti vedeno nad radiátory
- KT3c - 1x parapetní dvoukomorový žlab vedený vodorovně na pravé boční stěně místnosti v=300mm
- KT4 - 1x lišta z pozice monitoru svise. následně navazuje na KT3a
- KT5 - 1x pochůzí lišta
- KT6 - lišta z pozice monitoru svislena pozici acces pointu

PROJEKTANT:		Ing. Radek MIČÁNEK		PROJEKTANT:		Ing. RADEK MIČÁNEK Neumannova 54 625 00 BRNO CZECH REPUBLIC TEL +420 602 577 885 e-mailradek@acmont.cz		GENERÁLNÍ PROJEKTANT:		AC mont s.r.o  Neumannova 54 602 00 Brno IČO: 269 20 301 DIČ: CZ 269 20 301		VÝTIŠK Číslo:			
Kontroloval:				Investor:		Město Ivančice		Místo stavby:		ZŠ TGM Ivančice; Na Brněnce 1, 664 91 Ivančice		Zakázka číslo:			
HIP:		Ing. Vojtěch LIPOVSKÝ		Stavba:		Vybudování a rekonstrukce odborných učeben v ZŠ TGM		Objekt:		UČEBNA INFORMATIKY MALÁ		Datum:		říjen 2023	
Investor:		Město Ivančice		Objekt:		UČEBNA INFORMATIKY MALÁ		Formát:		A4		Měřítko:		1:50	
Název výkresu		SCHEMA TRAS NA STĚNÁCH		Číslo výkresu:		D.1.4.d.13									

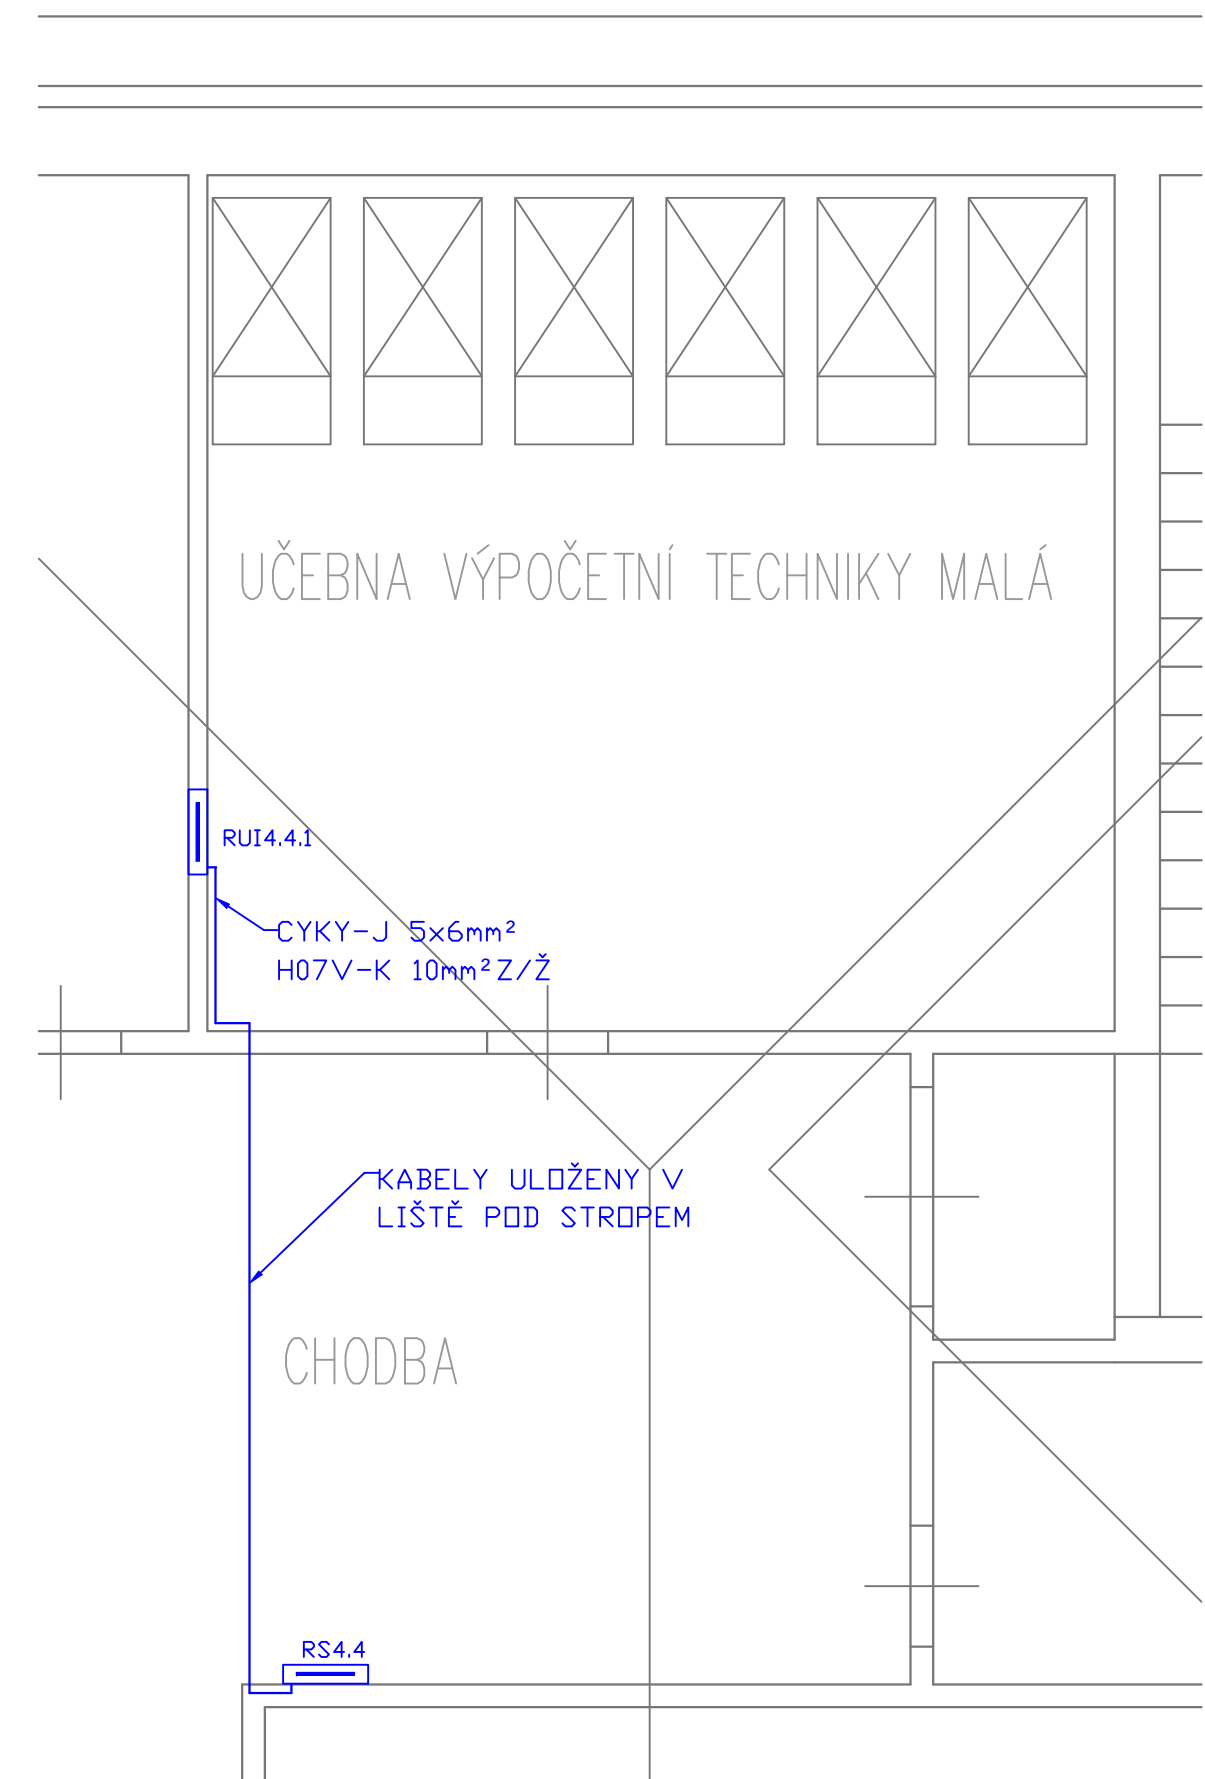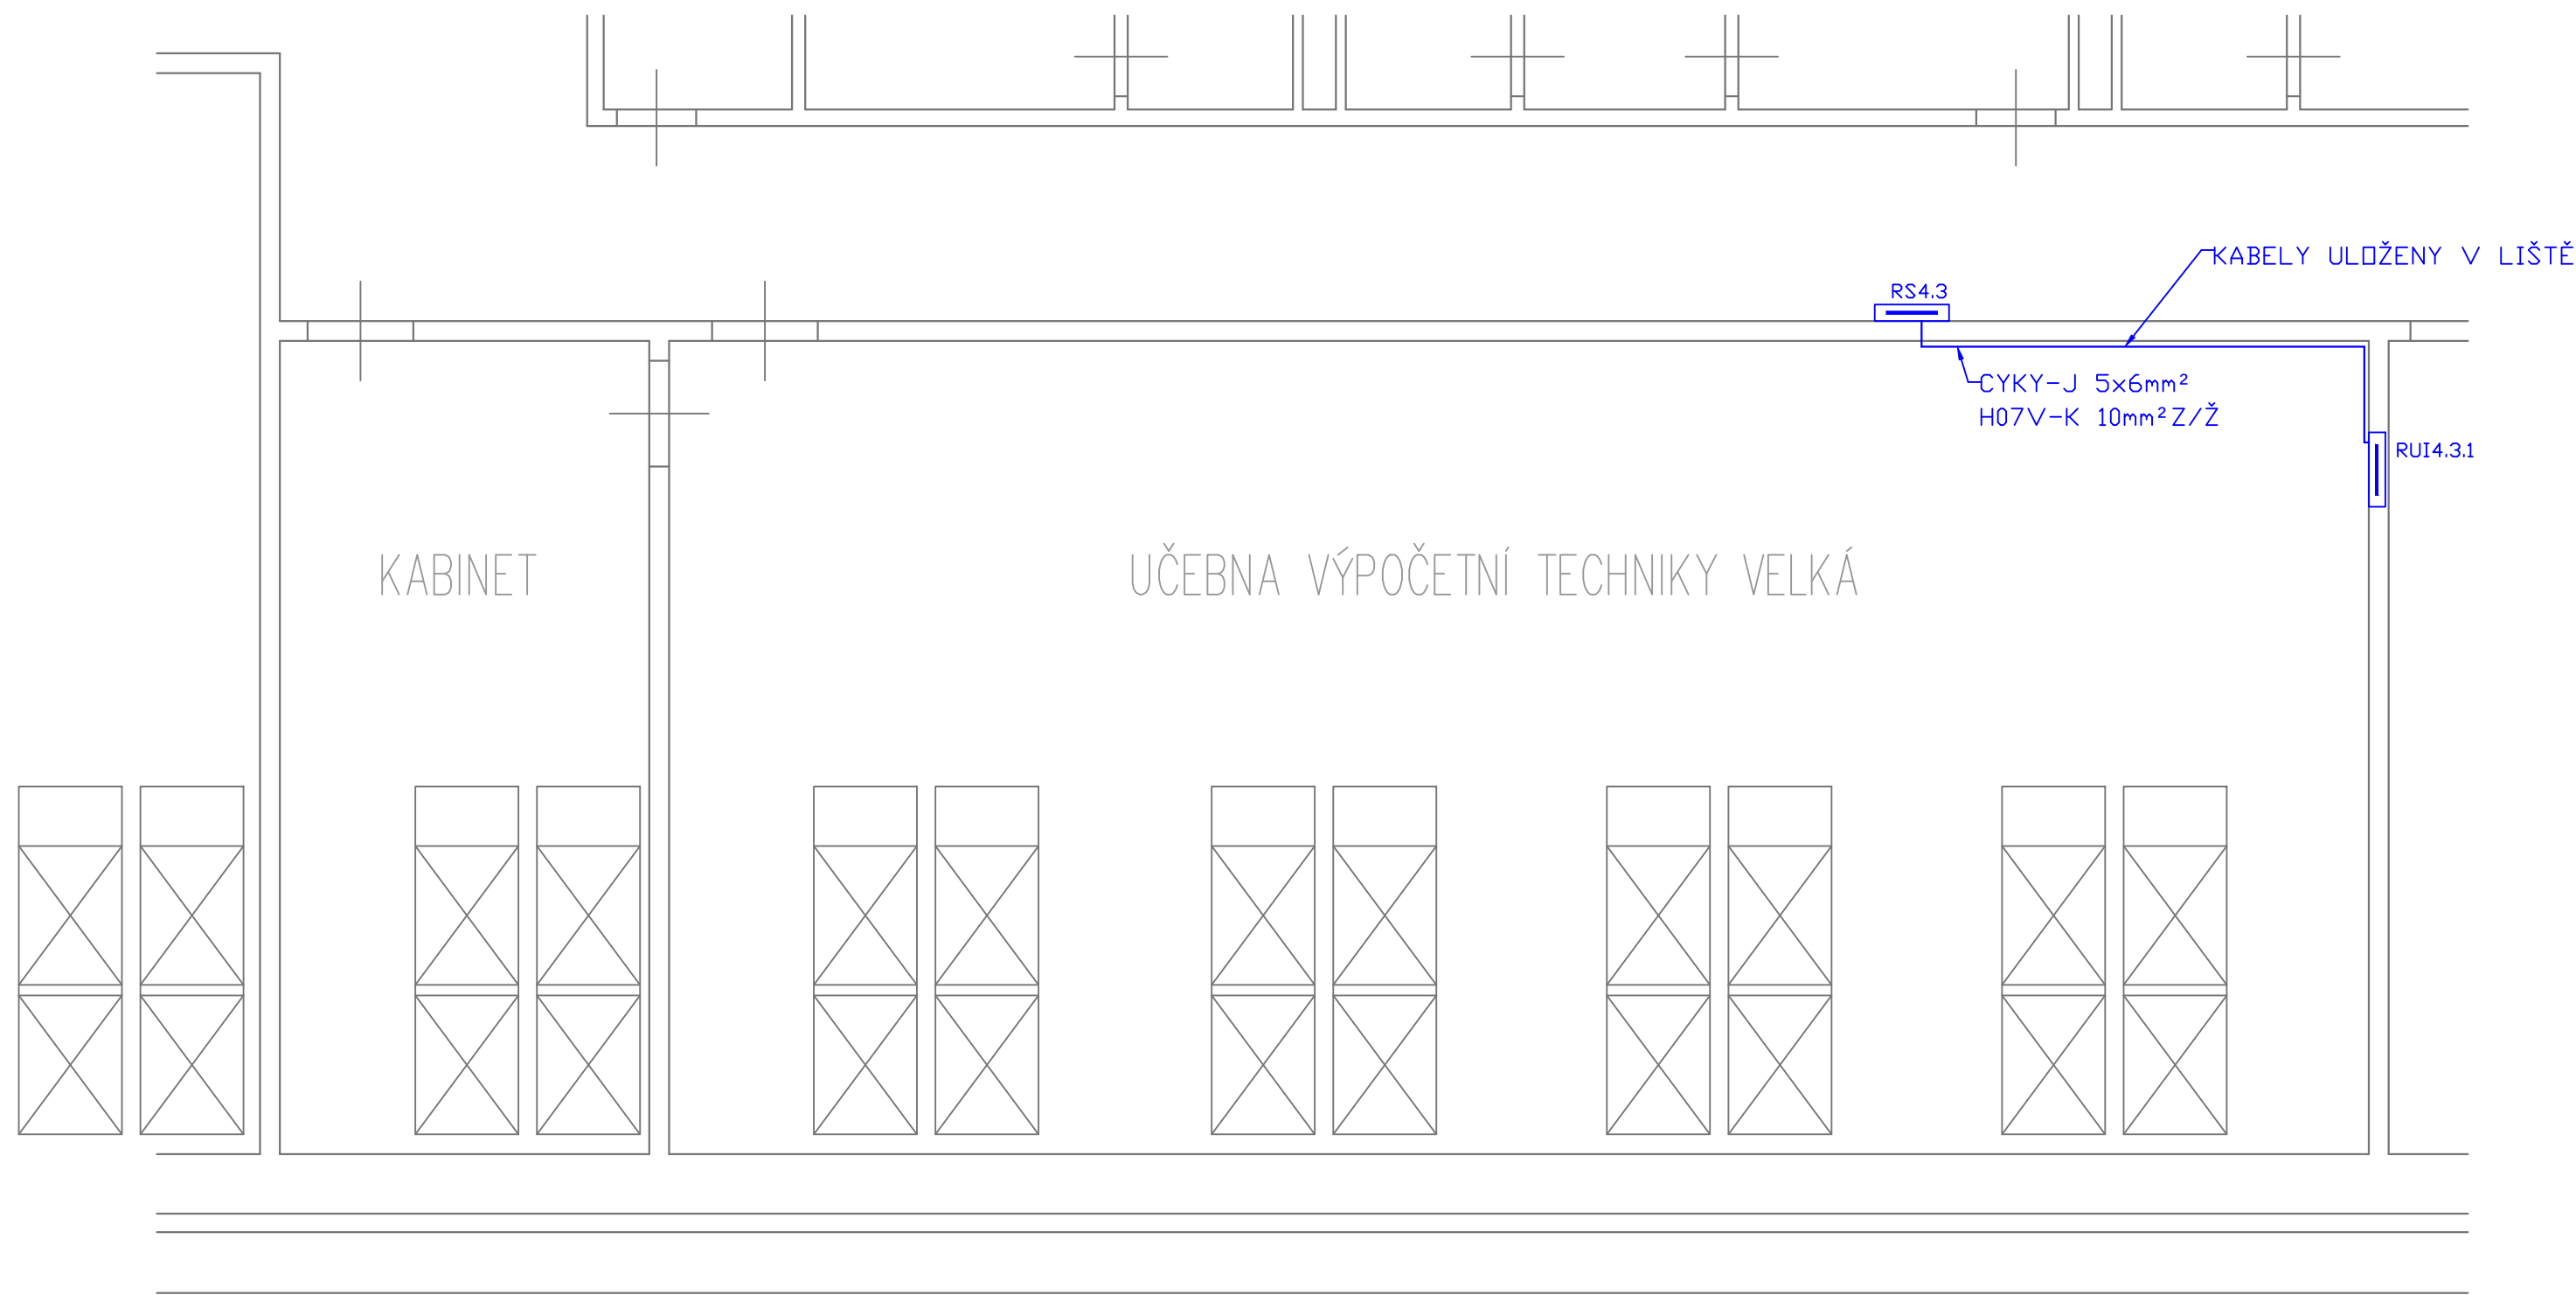

PROJEKTANT:	Ing. Radek MIČÁNEK	PROJEKTANT:	Ing. Radek MIČÁNEK	GENERÁLNÍ PROJEKTANT:	AC mont s.r.o.	VÝTISK ČÍSLO:
KONTROLOVAL:		Ing. Radek MIČÁNEK	Neumannova 54		Neumannova 54	
HIP:	Ing. Vojtěch LIPOVSKÝ	625 00 BRNO	CZECH REPUBLIC		602 00 Brno	
INVESTOR:	Město Ivančice	TEL: +420 602 577 885	e-mail: radek@sonortice.cz		IČO: 269 20 301	
MÍSTO STAVBY:	ZŠ TGM Ivančice; Na Brněnce 1, 664 91 Ivančice	ZAKÁZKA ČÍSLO:			DIC: CZ 269 20 301	
STAVBA	Výbudování a rekonstrukce odborných učeben v ZŠ TGM			STUPEŇ PROJEKTU:	DPS	
OBJEKT	UČEBNA INFORMATIKY MALÁ A VELKÁ			ZAK. ČÍSLO :		
NAZEV VÝKRESU	TRASY NAPÁJECÍCH KABELŮ			DATUM:	říjen 2023	
				FORMÁT:	A2	
				MĚŘÍTKO :	1:50	ČVÝKRESU: D.1.4.d.14

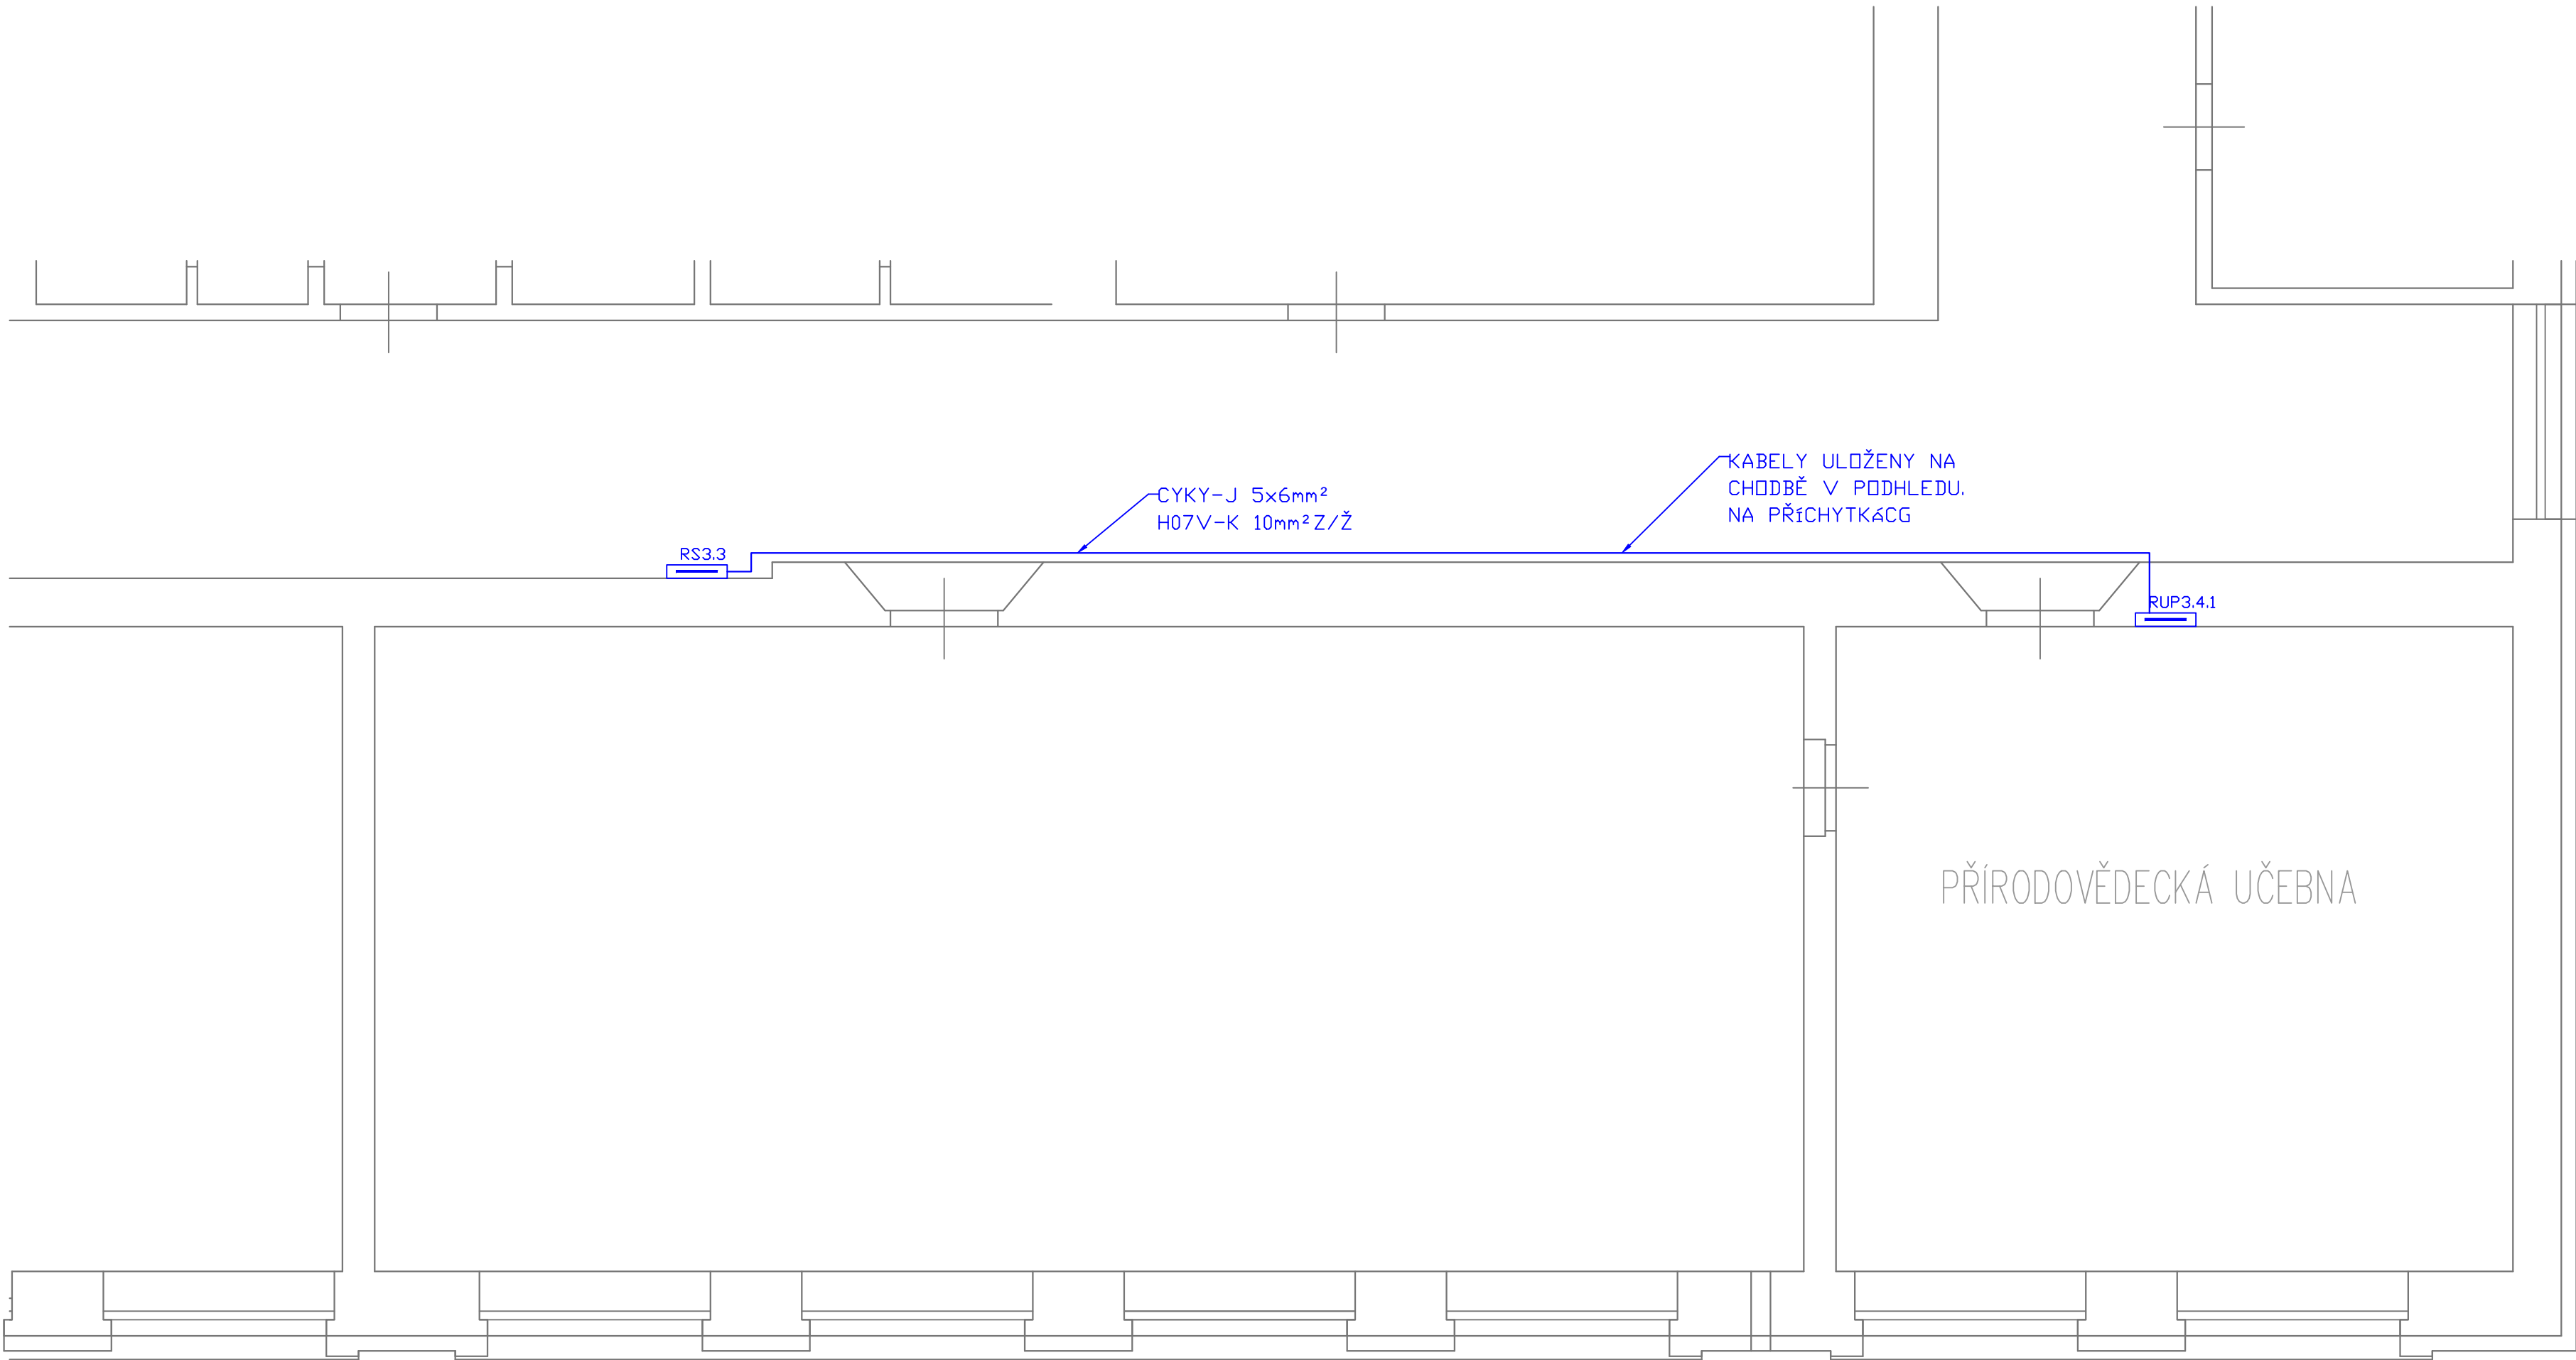

PROJEKTANT:	Ing. Radek MIČÁNEK	PROJEKTANT:	Ing. Radek MIČÁNEK	GENERÁLNÍ PROJEKTANT:	VÝTISK ČÍSLO:
KONTROLOVAL:		KONTROLOVAL:	Ing. Radek MIČÁNEK	AC mont s.r.o.	
HIP:	Ing. Vojtěch LIPOVSKÝ	HIP:	Ing. Radek MIČÁNEK	Neumannova 54	
INVESTOR:	Město Ivančice	INVESTOR:	625 00 Brno	602 00 Brno	
MÍSTO STAVBY:	ZŠ TGM Ivančice; Na Brněnce 1, 664 91 Ivančice	MÍSTO STAVBY:	TEL: +420 602 577 885	ICO: 269 20 301	
STAVBA	Výbudování a rekonstrukce odborných učeben v ZŠ TGM	STAVBA	e-mail: radek@icmont.cz	DIC: CZ 269 20 301	
OBJEKT	PŘÍRODOVĚDECKÁ UČEBNA	OBJEKT		STUPEŇ PROJEKTU:	DPS
NAZEV VÝKRESU	TRASY NAPÁJECÍCH KABELŮ	NAZEV VÝKRESU		ZAK. ČÍSLO :	
				DATUM:	říjen 2023
				FORMÁT:	A2
				MĚŘÍTKO :	1:50
				ČÍSLO VÝKRESU:	D.1.4.d.15