



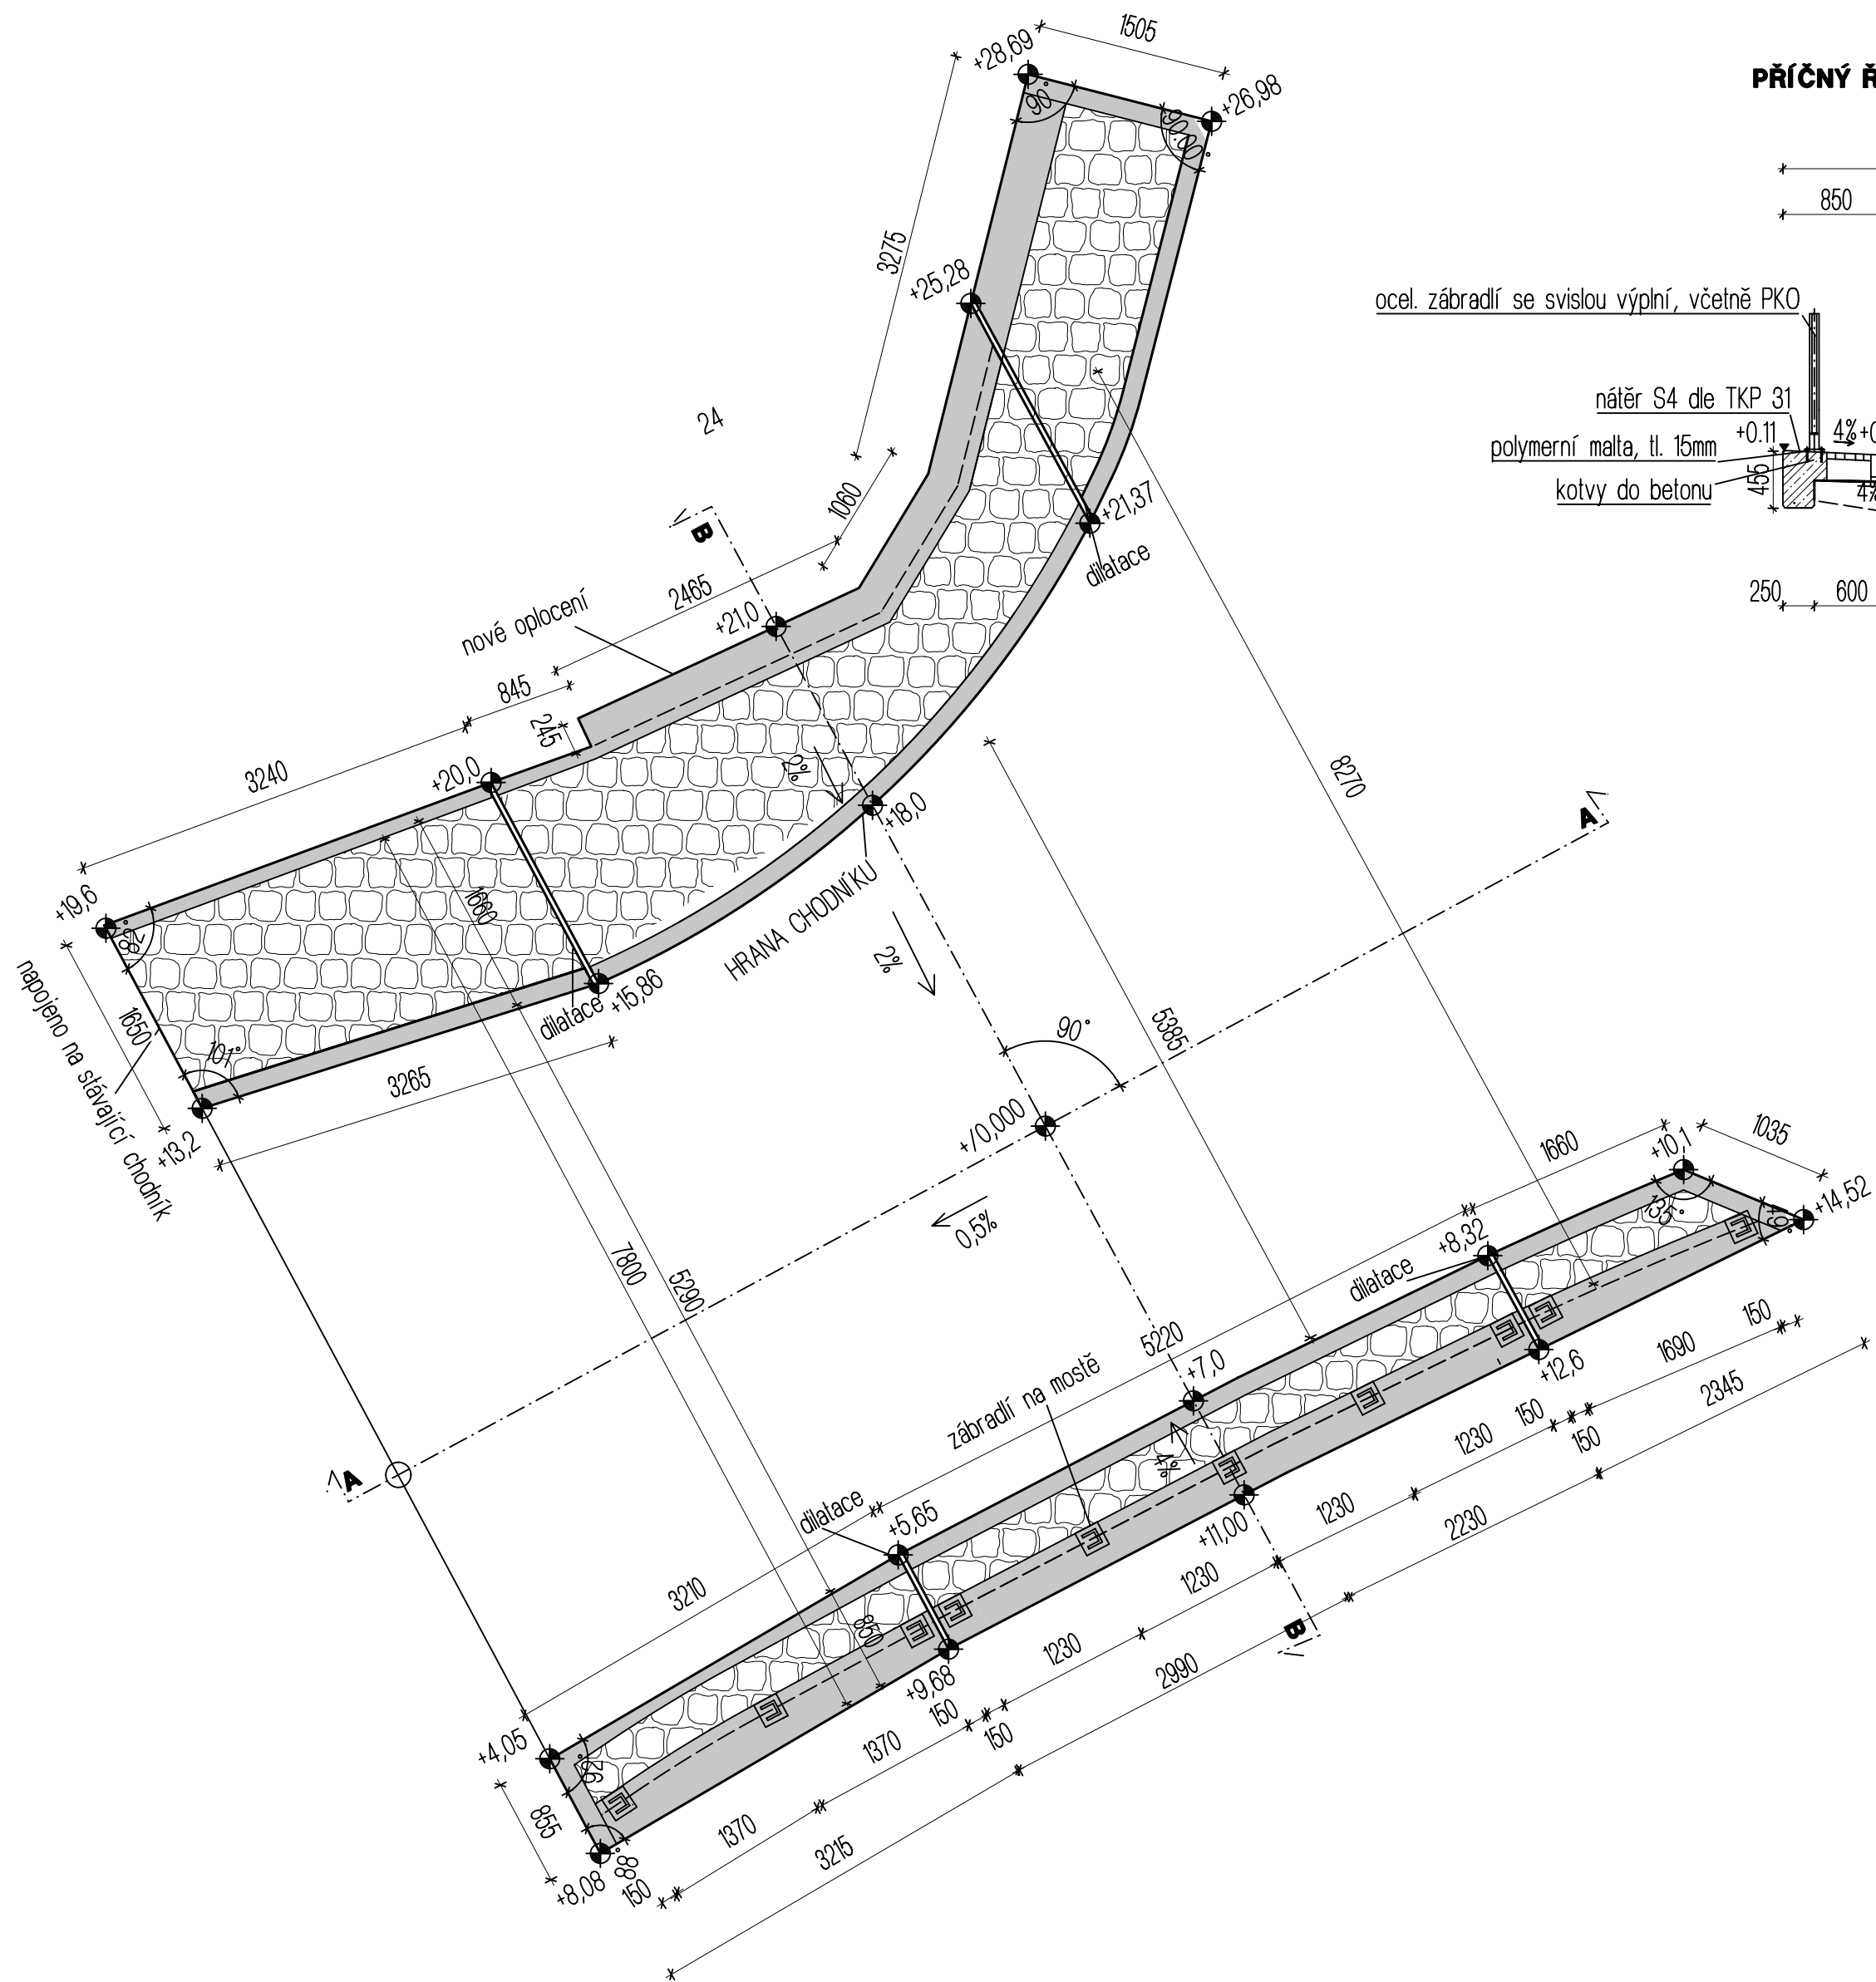

TVAR ŘÍMS MOSTU PŘES MLÝNSKÝ NÁHON

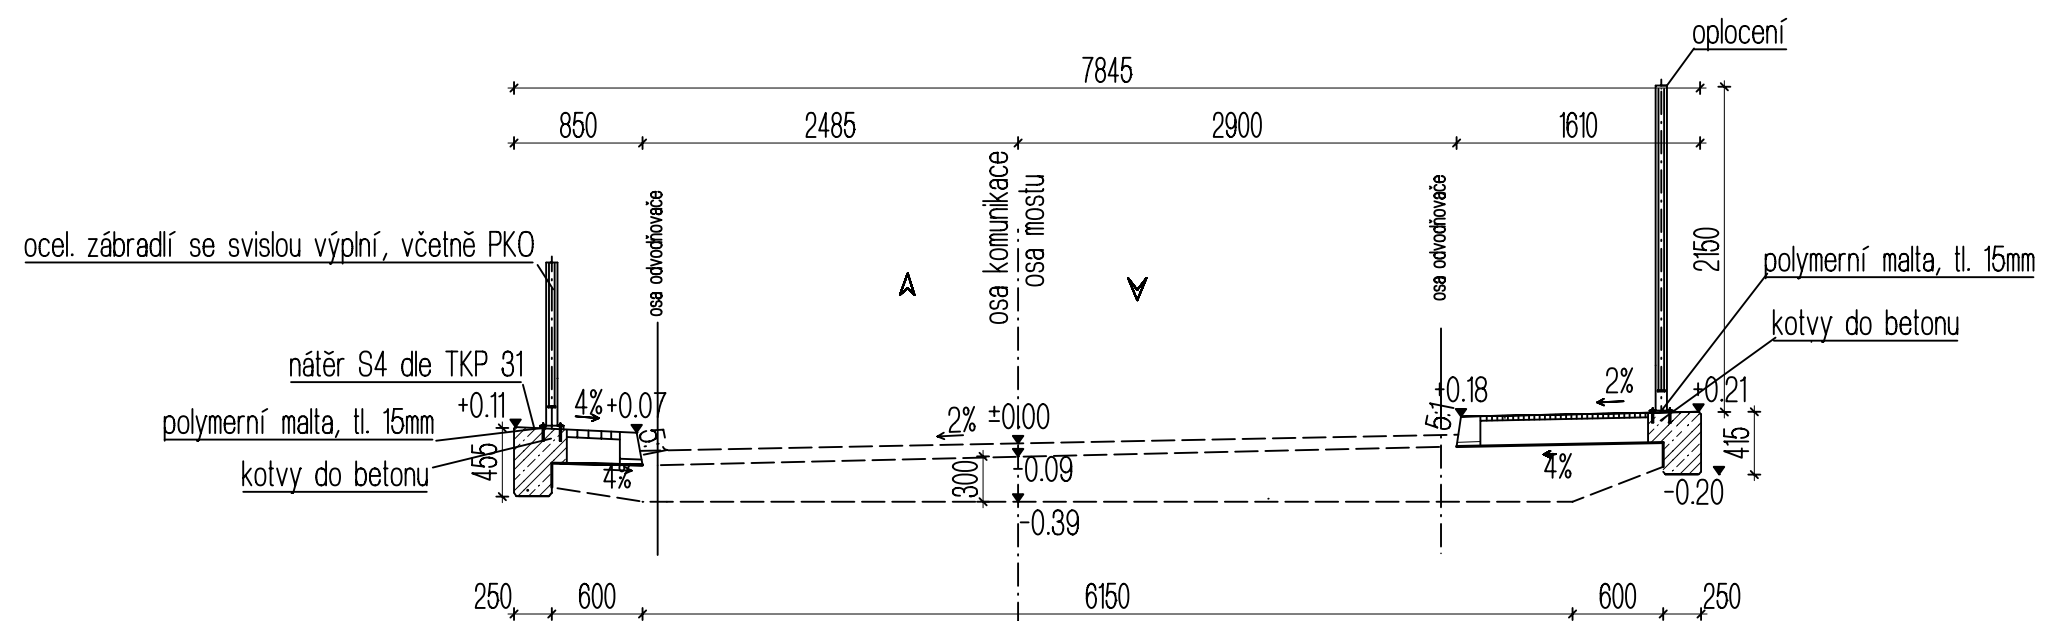

PŘÍČNÝ ŘEZ, B- B 1: 25



Název projektu: OPRAVA POŠKOZENÉ KONSTRUKCE MOSTKU PŘES MLÝNSKÝ NÁHON NA UL. CHŘESTOVÁ	
Investor: 	MĚSTO IVANČICE Palackého náměstí 196/6 664 91 IVANČICE
Dodavatel:  Projektová, inženýrská a dodavatelská společnost	Zodpovědný projektant: Ing. Radek Boháč Vedoucí projektant: Ing. Denisa Boháčová Vypracovala: Ing. Denisa Boháčová
Stranická 1084/29, Praha 10, 100 00 IČ: 267 08 167 info@firs.cz	Razítko:
Datum: 1/2018	Formát: A2
Stupeň dokumentace: DSP	Měřítko: 1:50
Výkres:	Č. přílohy:
TVAR ŘÍMS	
C.1.7.	