
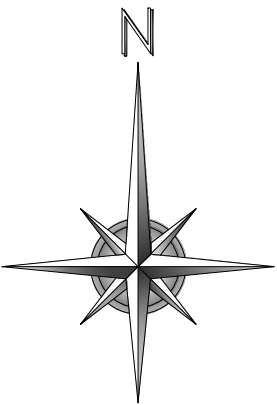



SITUACE ŠIRŠÍCH VZTAHŮ

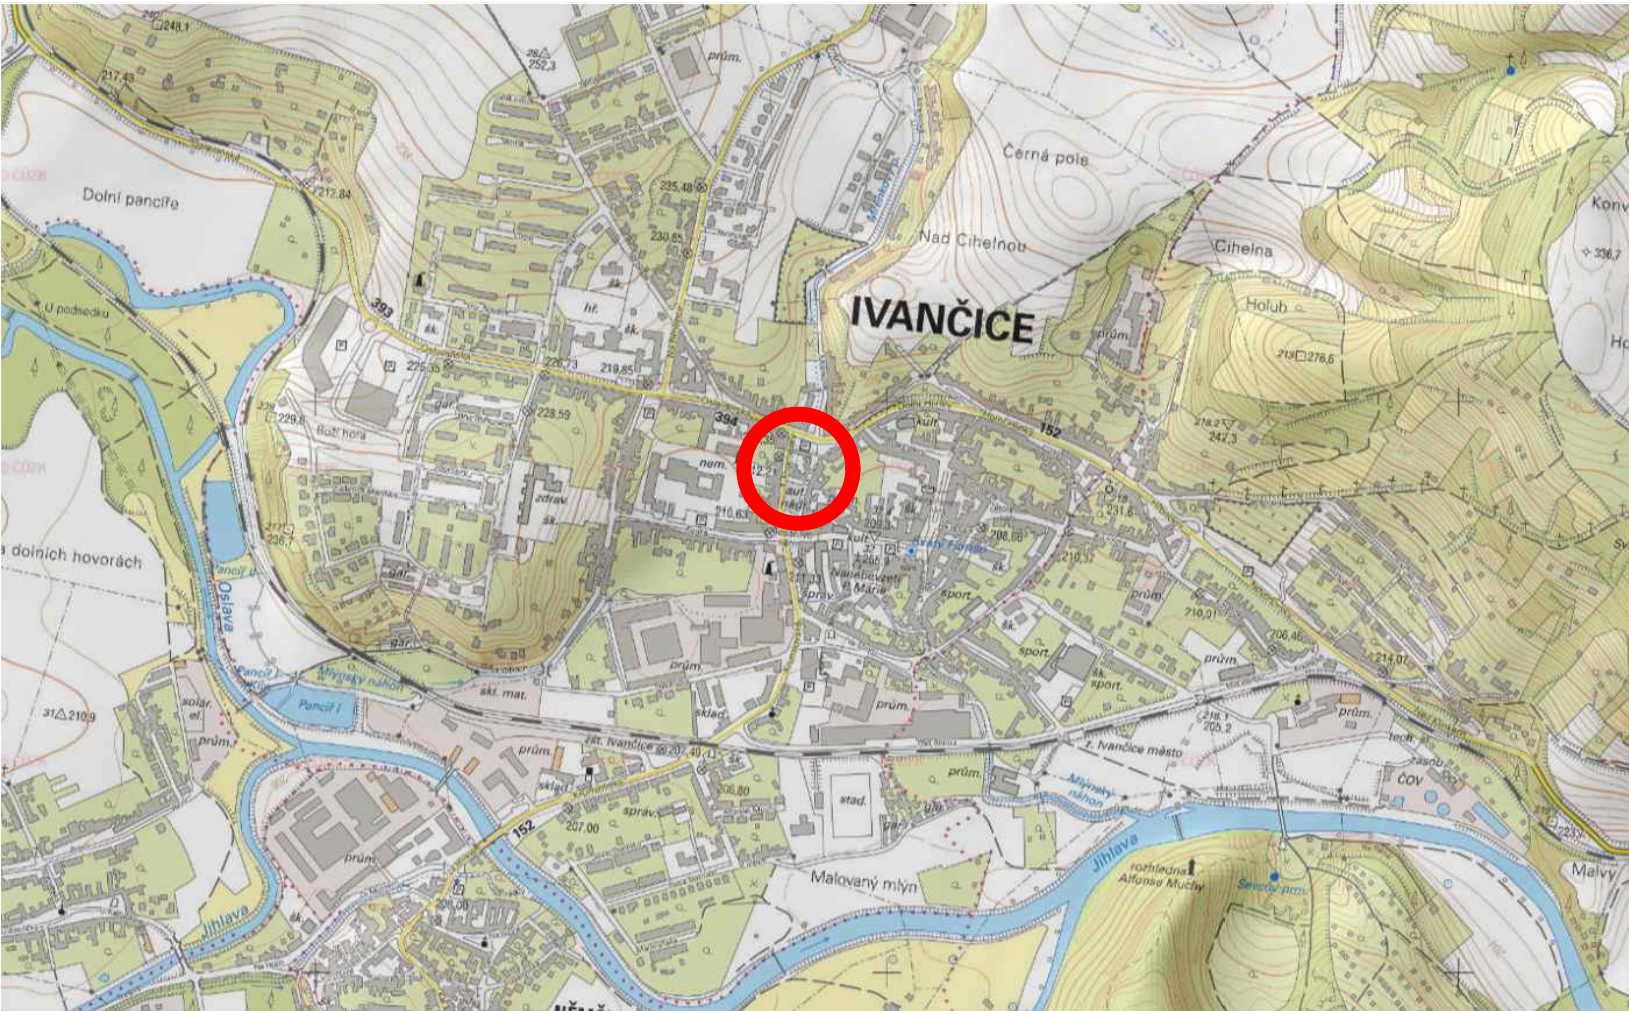

C SPOLEČNÉ POVOLENÍ

architekt		vypracoval	Josef Novák	 Ing.T.Imrich Ing. R. Kvaček Botanická 19, 602 00 Brno e-mail: qim.atelier@seznam.cz	
HIP	Ing. T.Imrich	kreslil	Josef Novák		
zodp. projektant	Ing. T.Imrich	kontroloval			
Obec: Ivančice		St.úřad: Ivančice			
Investor: Město Ivančice					
Název stavby: Novostavba parkovacích ploch a chodníku				formát	2x44
Místo stavby: ul. Tomáše Procházky, Ivančice , k.ú. Ivančice Část: –				datum	11/2022
				stupeň	SPOLEČNÉ POVOLENÍ
				č. zakázky	–
				č. střediska	007
				arch. č.	
Název výkresu: SITUACE ŠIRŠÍCH VZTAHŮ				měřítko –	č. výkresu C.1.