
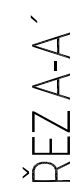


ŘEZ B-B

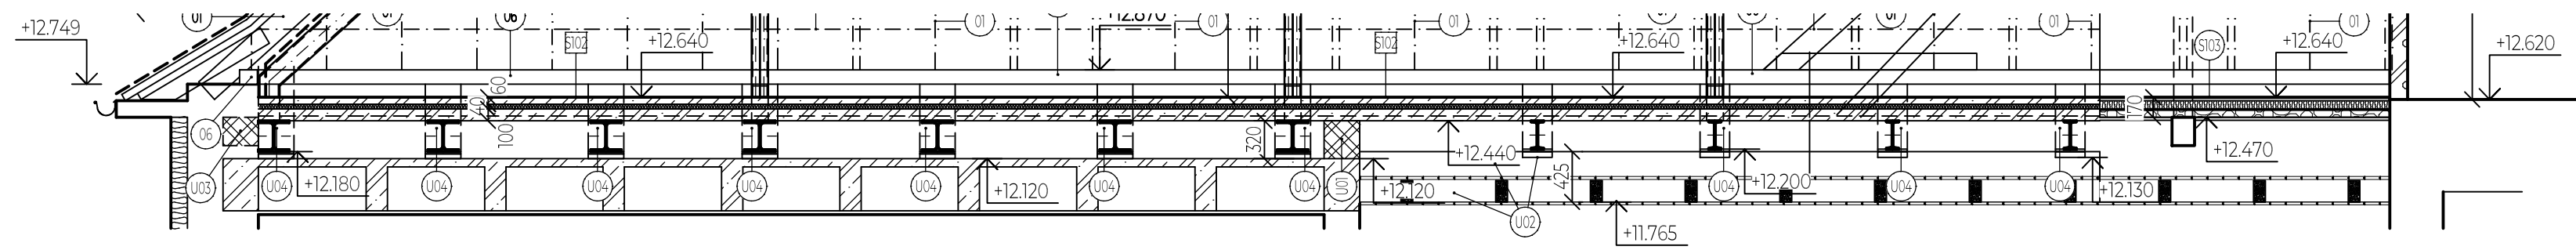

BETONOVÁ STĚNA


	STÁVAJÍCÍ ZDIVO
	KRYTINA - ASFALTOVÝ ŠINDEL
	BETONOVÁ STROPNÍ DESKA C20/25 +
	TRAP: PLECH TR40S/60/0,63
	SUCHÁ SKLÁDBA PODLAHY
	ZDVO LEHČENÉ - PLYNOULIKÁT L100/150 MM, SYMÉMOVÉ
	LEPIDLO, PŘESTŘEKOVANÝ POVRCH, TENK. OM.
	Tepelná izolace OS
	BETON S VÝZTUŽÍ-ŽELEZOBETON C20/25
	BETON PROSTÝ BEZ VÝZTUŽE
	ZDIVO S VYSOKOU PEVNOSTÍ - CP, MC 5 Mpa
	Vodotěsná izolace

TOVÝ ŠINDEL

SKLADBY KONSTRUKCÍ
OZNAČENÍ: RB01S

Ocelové konstrukce					
OZNAČENÍ	Popis (H)	Délka [mm]	POČET KUSŮ	POZNÁMKA	Hmotnost celkem (kg)
OK01	OCELOVÝ NOSNÍK HEB260	9250.00	7	DODÁVKA SOUČASTÍ STROPNÍ KONSTRUKCE SKLADBY S102	6021,75
OK02	OCELOVÝ NOSNÍK I240	9250.00	2	DODÁVKA SOUČASTÍ STROPNÍ KONSTRUKCE SKLADBY S102	669,7
OK03	OCELOVÝ NOSNÍK I240	11800	2	DODÁVKA SOUČASTÍ STROPNÍ KONSTRUKCE SKLADBY S102	861,56

POPIS KONSTRUKCÍ A ÚPRAV - BLÍŽE VIZ. TECHNICKÁ ZPRÁVA
TECHNICKÁ ZPRÁVA A POŽÁRNÉ BEZPEČNOSTNÍ ŘEŠENÍ JSOU
NEDÍLNOU SOUČÁSTÍ PROJEKTOVÉ DOKUMENTACE !!!
JEDNOTLIVÉ ROZMĚRY OBJEKTU (DISPOZIČNÍ ŘEŠENÍ) JSOU
PŘEVZATY Z PŘEDANÉ PROJEKTOVÉ DOKUMENTACE,
PŘÍPADNÉ NESROVNALOSTI SE SKUTEČNOSTÍ NEJSOU
VZHEDEM K ROZSAHU REGENERACE ROZHODUJÍCÍ
!! VEŠKERÉ ROZMĚRY JE NUTNO OVĚRIT NA STAVBĚ !!!

Vypracoval Tomáš Sýkora	Zodp. projektant Tomáš Sýkora	Tech. kontrola Tomáš Sýkora	 Tomáš Sýkora projektové inženýrství BŘEŤHOVA 102/78 633 00 BRNO IČAÚI 1005516 MOB: 732 25 216	Tomáš Sýkora BŘEŤHOVA 102/78 633 00 BRNO IČAÚI 1005516 MOB: 732 25 216	
Kvalifikace Tomáš Sýkora					
Investor Město Ivančice, Palackého náměstí 196/6, 66401 Ivančice					Revize R-00
Akce VESTAVBA ODBORNÉ UČEBNY V PODKROVÍ ŽŠ TGM IVANČICE					datum 09/2021
Adresa ŽŠ TGM Ivančice; Na Brněncé 1, 664 91 Ivančice D.11 - Architektonicko-stavební řešení					objekt DŠP+DPS č. záložky 21 009
Oblast výkresu KLADEČSKÝ PLÁN - STROPNÍ KONSTRUKCE			stavební objekt	SO 01	
			Mřížka 150	Č. výkresu 05	

