


## OPLECHOVÁNÍ OKAPU

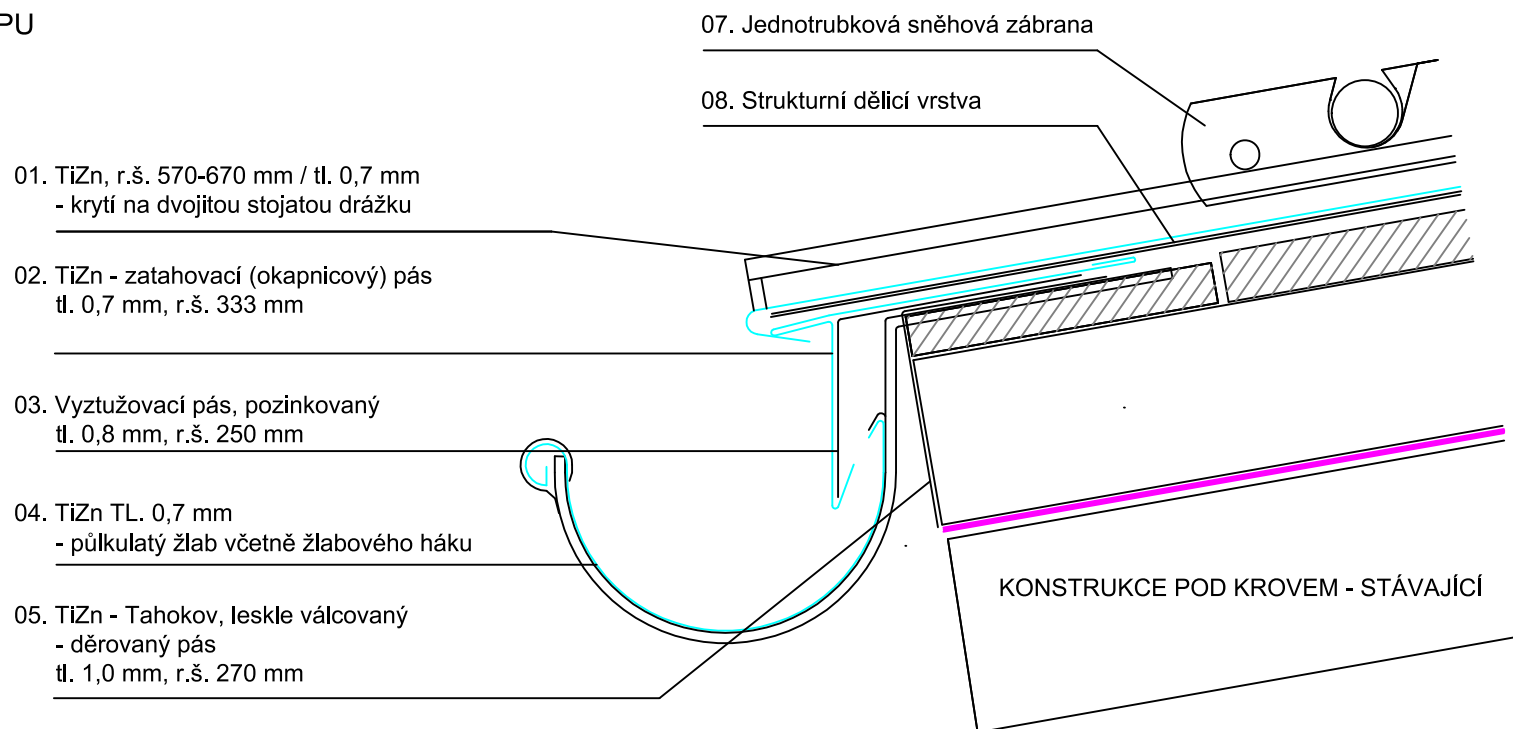

### Poznámky:

- pod krytinou TiZn je potřebné vytvořit celoplošné bednění s prken tloušťky 24mm a maximální šířky 140mm
- střešní skladbu doplnit o strukturní oddělovací vrstvu s fólií dle TZ mezi krytinou a bedněním
- výška provětrávané vzduchové mezery se navrhuje podle platné ČSN 731901 nebo nutno konzultovat s technickým oddělením dodavatele krytiny
- detaily klempířských prvků nutno provádět podle ČSN 733610, technologického předpisu dodavatele krytiny a typových detailů dodavatele krytiny. Před realizací je požadována návštěva technika dodavatele krytiny. Zhotovitel klempířských prací je povinen předložit k odsouhlasení výrobní dokumentaci klempířských prvků generálnímu projektantovi a jejich správnost potvrdit do stavebního deníku.

**TiZn DVOJITÁ STOJATÁ DRÁŽKA**

**Zavěšený půlkulatý žlab**

**3010.1**