


POHLED Č.6



POHLED Č.5




POHLED Č.4

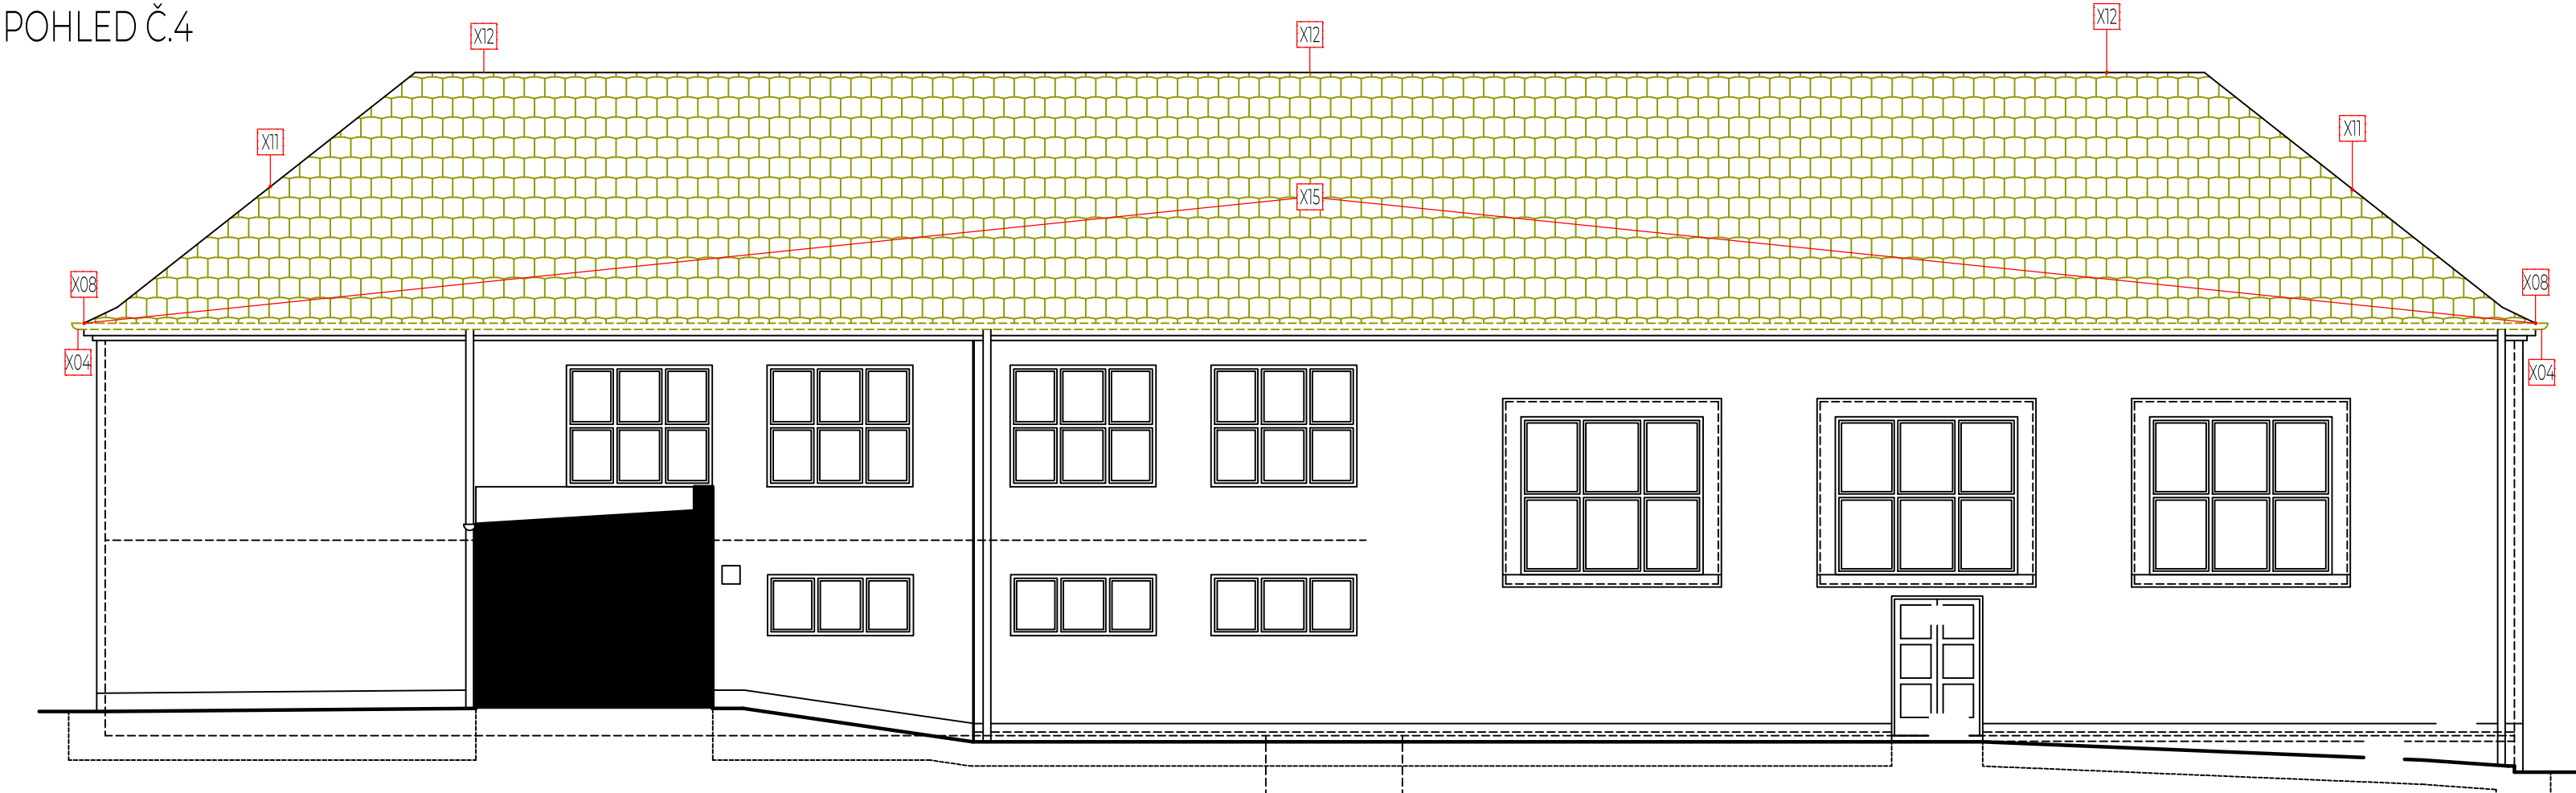

Bourací práce

OZNAČENÍ	POPIS
X01	DEMONTÁŽ JÍMACÍ BLESKOSVODNÉ SOUSTAVY. ODSTRANĚNÍ STŘEŠNÍ KRYTINY Z BITUMENOVÉHO ŠINDELE VČETNĚ DŘEVĚNÉHO ZÁKLOPU.
X02	DEMONTÁŽ STŘEŠNÍCH OKEN VČETNĚ PLECHOVÉHO LEMOVÁNÍ. STÁVAJÍCÍ SDK OSTĚNÍ BUDE DEMONTOVÁNO.
X04	DEMONTÁŽ PODSTŘEŠNÍCH ŽLABŮ VČETNĚ ČEL, KOTLÍKŮ. DEMONTÁŽ STŘEŠNÍCH HÁKŮ.
X05	DEMONTÁŽ OPLECHOVÁNÍ ŘÍMSY
X06	DEMONTÁŽ OPLECHOVÁNÍ ATIKY
X08	DEMONTÁŽ OPLECHOVÁNÍ OKAPU
X09	DEMONTÁŽ OPLECHOVÁNÍ ŠTÍTU (ZÁVĚTRNÁ LIŠTA).
X10	DEMONTÁŽ OPLECHOVÁNÍ ÚŽLABÍ
X11	DEMONTÁŽ OPLECHOVÁNÍ NÁROŽÍ
X12	DEMONTÁŽ OPLECHOVÁNÍ HŘEBENE
X14	DEMONTÁŽ SDK OSTĚNÍ
X15	DEMONTÁŽ JÍMACÍ BLESKOSVODNÉ SOUSTAVY. ODSTRANĚNÍ STŘEŠNÍ KRYTINY Z BITUMENOVÉHO ŠINDELE. ZÁKLOP BUDE DEMONTOVÁN V OMEZENÉM ROZSAHU U OKAPU A HŘEBENE.

ORIENTACE POHLEDŮ

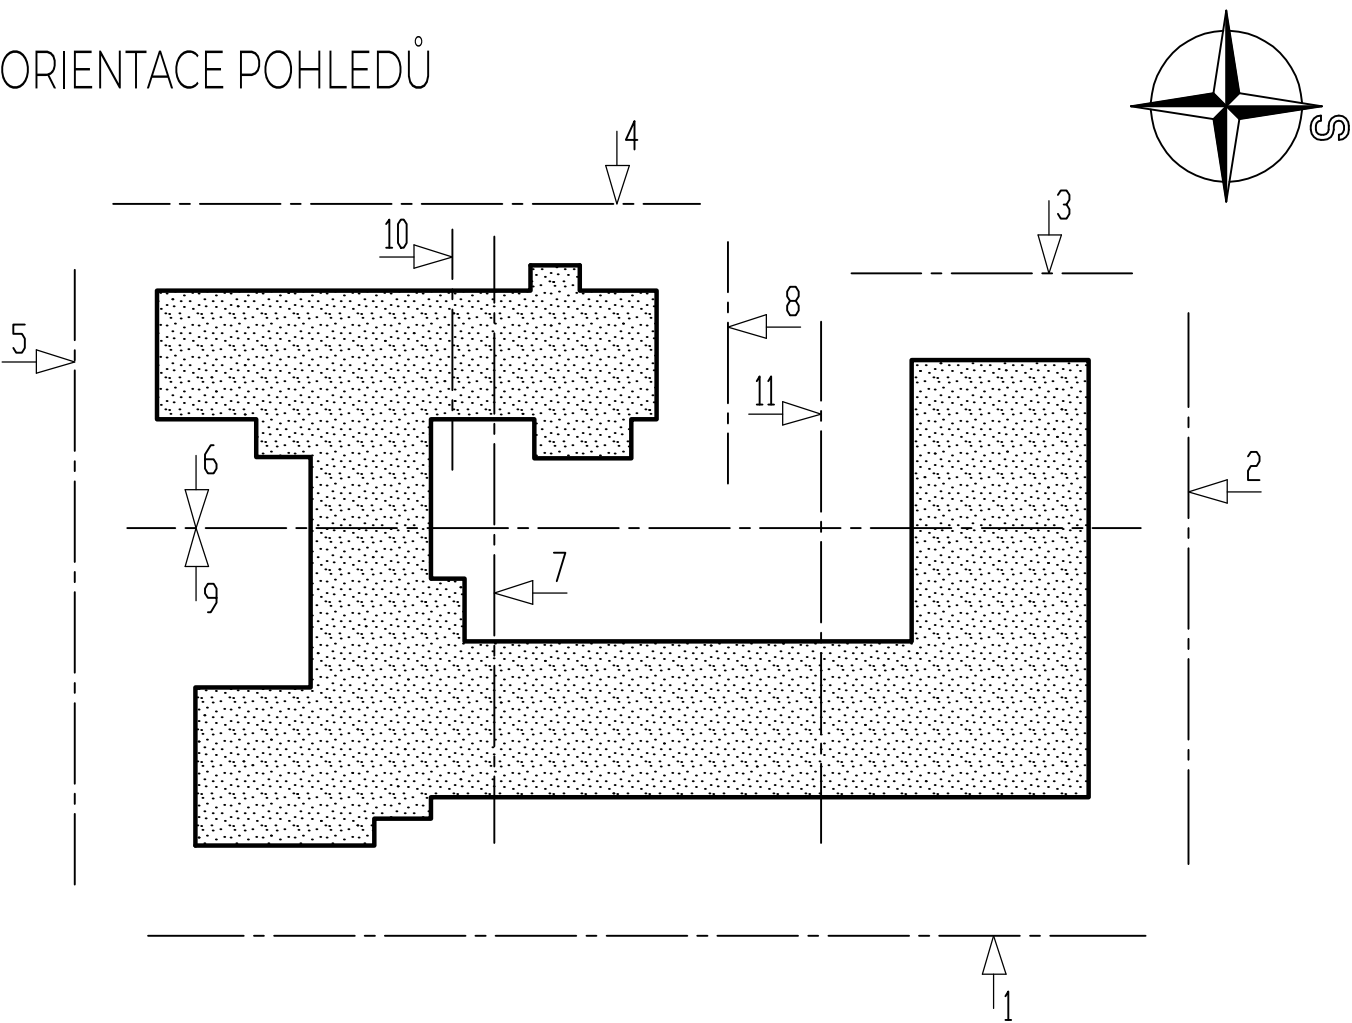

LEGENDA KONSTRUKCÍ

- STÁVAJÍCÍ NEDOTČENÉ KONSTRUKCE
- BOURANÉ KONSTRUKCE
- NOVĚ NAVRHOVANÉ KONSTRUKCE

Vypracoval Tomáš Sýkora	Zodp. projektant Tomáš Sýkora	Tech. kontrola Tomáš Sýkora	<b>Tomáš Sýkora</b> projektant konstruktér	Tomáš Sýkora BIEBLOVA 162/18 613 00 BRNO ČKAIT 1005516 MOB. 732 215 216
Kreslí Tomáš Sýkora				
Investor Město Ivančice, Palackého náměstí 196/6, 664 91 Ivančice	Revize R-00			datum 01/2025
Akce REKONSTRUKCE STŘECHY ZŠ T.G.MAŠARYKA V IVANČICÍCH	účel PROVÁDĚNÍ STAVBY			č. zakázky 24 008
Adresa ZŠ TGM Ivančice, Na Brněnce 1, 664 91 Ivančice	stavební objekt			SO 01
Dokumentace D.1.1 - ARCHITEKTONICKO-STAVEBNÍ ŘEŠENÍ D.1.1.3 - VÝKRESOVÁ ČÁST				
Obsah výkresu BOURACÍ PRÁCE - POHLEDY 4,5,6				
Měřítko 1:100			Č. výkresu 05	