PŮDORYS STŘECHY -VÝCHODNÍ KŘÍDLO

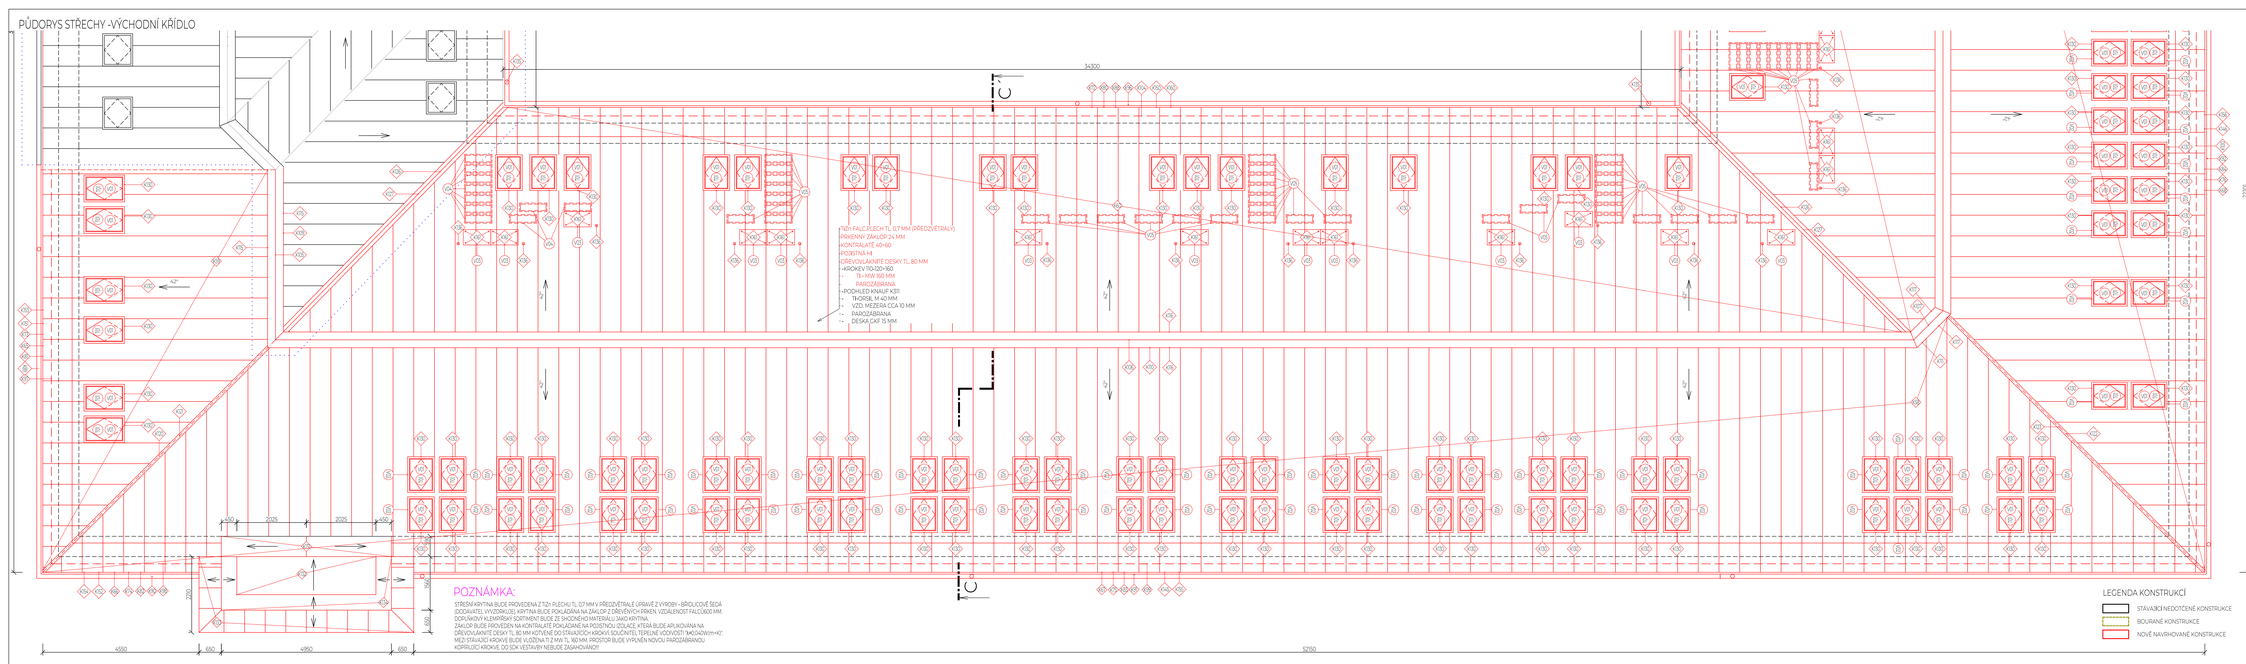

POZNÁMKA:

STŘEŠNÍ KRYTINA BUDE PROVEDENA Z TZV. PLECHU TL. 0,7 MM V PŘEDZVĚTRÁLE UPRAVIT Z VÝROBY - BŘIDLICOVÉ ŠEDÁ (DODAVATEL VYZDVIHLUJE). KRYTINA BUDE POKLÁDÁNA NA ZÁKLOP Z DŘEVĚNÝCH PRKEN, VZDÁLENOST FALCŮ 600 MM. DOPLŇKOVÝ KLEMPÍŘSKÝ SORTIMENT BUDE ZE SHODNÉHO MATERIÁLU JAKO KRYTINA.
ZÁKLOP BUDE PROVEDEN NA KONTRALATĚ POKLÁDANÉ NA POJISTNOU IZOLACE, KTERÁ BUDE APLIKOVÁNA NA DŘEVOVLÁKNITÉ DESKY TL. 80 MM KOTVENÉ DO STAVAJÍCÍCH KROKVÍ. SOUČINITEL TEPELNÉ VODIVOSTI λ=0,040W/m*K. MEZI STAVAJÍCÍ KROKVE BUDE VLOŽENA TI Z MW TL. 160 MM. PROSTOR BUDE VYPLNĚN NOVOU PAROZÁBRANOU KOPÍRUJÍCÍ KROKVE. DO SÍCH VEŠTAVBY NEBUDE ZASAHOVÁNO!!

LEGENDA KONSTRUKCÍ

- STÁVAJÍCÍ NEDOTČENÉ KONSTRUKCE
- BOURANÉ KONSTRUKCE
- NOVĚ NAVRHOVANÉ KONSTRUKCE

NAVRHOVANÝ STAV - SKLADBA STŘEŠNÍHO SOUVRSTVÍ NS1 - M1:20

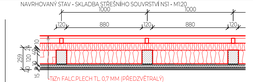

DŘEVĚNÍ PRVEK VNÁČECÍ ODVĚTRÁVÁNÍ STŘECHY VE VRCHOLU M 1:10 - STŘECHA NAD HLAVNÍ BUDOVOU - KK05/K06/K07/K08/K14

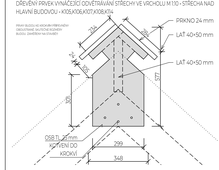

SCHÉMA OBJEKTU

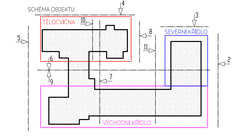

Vypracoval: Tomáš Sýkora	Zodp. projektant: Tomáš Sýkora	Hlav. inženýr: Tomáš Sýkora	Tomáš Sýkora, ČKAIT 0008278, Autorizovaný inženýr pro pozemní stavby
Kreslil: Tomáš Sýkora			Tomáš Sýkora, IČO: 10133516, MOB.: 702 175 216

Revize:	Město Ivančice, Palackého náměstí 1168/1, 664 91 Ivančice
Akce:	REKONSTRUKCE STŘECHY ZŠ T.G.MASARYKA V IVANČICÍCH
Místo:	ZŠ TGM Ivančice, Na Brněnce 1, 664 91 Ivančice
Část dokumentace:	D.1.1 – ARCHITEKTONICKO-STAVEBNÍ ŘEŠENÍ D.1.1.3 – VÝKRESOVÁ ČÁST
Obsah výkresu:	NAVRHOVANÝ STAV - PŮDORYS STŘECHY (VÝCHODNÍ KŘÍDLO)

Stupeň:	DPS
Datum:	01/2025
Měř.:	1:50
Č. zakázky:	24-008
Iterační výkaz:	SO 01
Velikost:	150
Č. výkresu:	09