LEGENDA STÁVAJÍCÍCH SÍTÍ:

- PODZEMNÍ VEDENÍ VN (EON)
- KANALIZACE
- SDĚLOVACÍ VEDENÍ
- SDĚLOVACÍ VEDENÍ PODZEMNÍ (O2)
- SDĚLOVACÍ VEDENÍ NADZEMNÍ (O2)
- SDĚLOVACÍ VEDENÍ
- VO LAMPY

LEGENDA OCHRANNÝCH PÁSEM:

- OP DRÁHY (60 m)
- OP KOMUNIKAČNÍHO VEDENÍ (45 m)

LEGENDA NOVÝCH SÍTÍ:

- VO LAMPY (STOŽÁR S OBOUSTRANNÝMI VÝLOŽNÍKY 2x, STOŽÁR S JEDNOSTRANNÝM VÝLOŽNÍKEM 1x)
- NASVÍCENÍ PŘECHODU

ZAŘÍZENÍ STAVENIŠTĚ:

- KONTEJNER KANCELÁŘSKÝ
- KONTEJNER SANITÁRNÍ
- MOBILNÍ WC 2x
- KONTEJNER SKLADOVÝ 2x
- KONTEJNER ODPADOVÝ
- OPLOCENÍ STAVENIŠTĚ

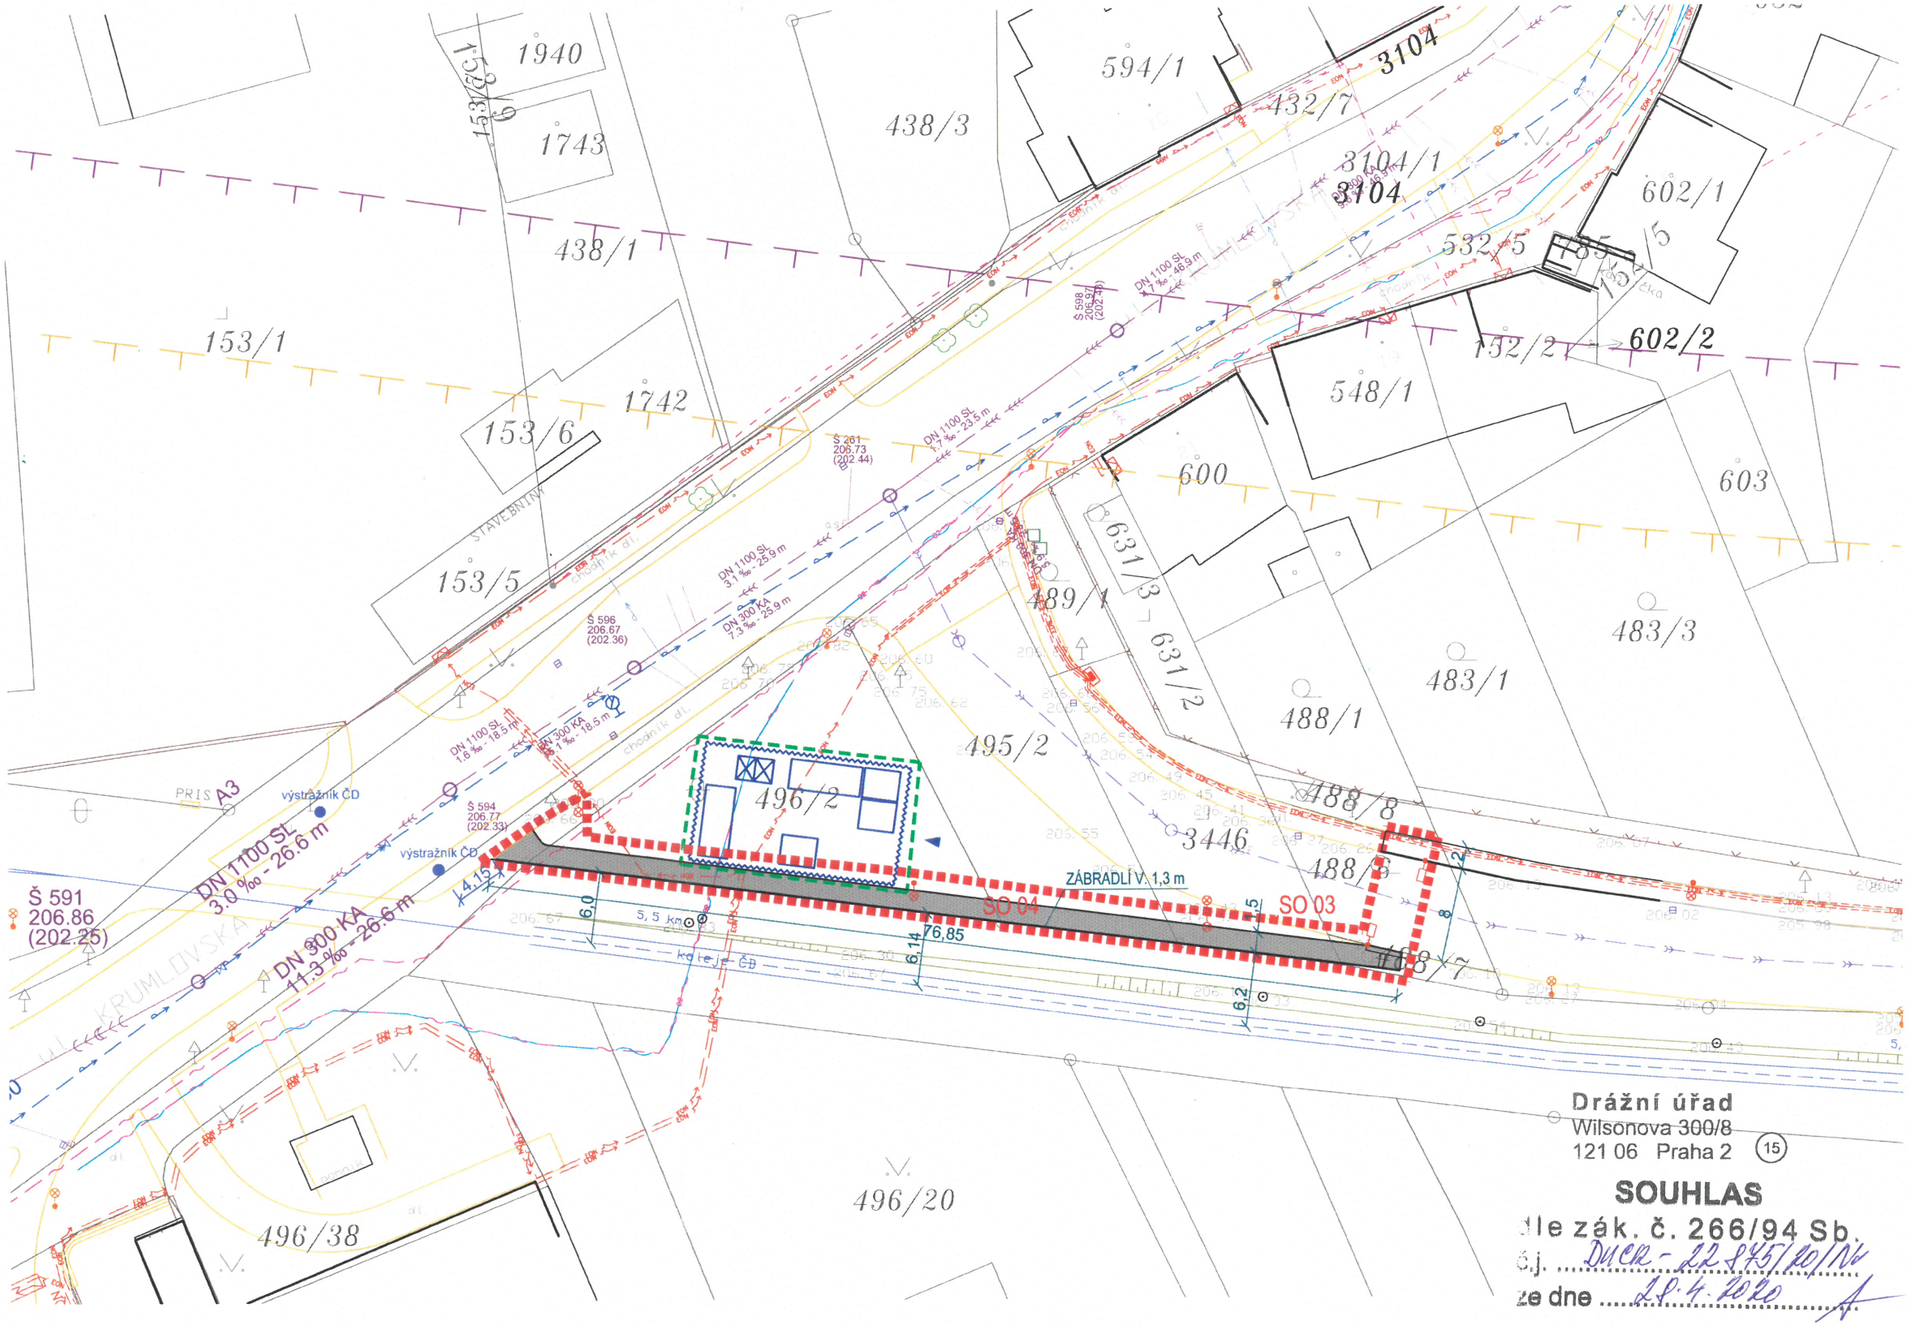

LEGENDA:

- HRANICE ŘEŠENÉHO ÚZEMÍ
- HRANICE PARCEL
- 440/7 ČÍSLA PARCEL
- 175.19 VÝŠKOPIS
- DOČASNÝ ZÁBOR STAVBY

ČLENĚNÍ NA STAVEBNÍ OBJEKTY:

SO 03	VEŘEJNÉ OSVĚTLENÍ
SO 04	KOMUNIKACE PRO PĚŠÍ

SOUŘADNICOVÝ SYSTÉM JTSK
VÝŠKOVÝ SYSTÉM Bpv

0,000= 205,25

Ved. projektant	Ing. Jaromír Stejskal	Ing.arch. Radko Květ Všetíčkova 31 602 00 Brno IČ:13676601 Oprávněná os.: Ing. Jaromír Steskal stejkal@saura.cz			
Odp. projektant	Ing. Ivan Cibulec				
Vypracovala	Ing. arch. Alena Balcárková				
Stavebník	Město Ivančice, Palackého náměstí 196/6, 66491		Datum:	PROSINEC 2019	
Místo stavby:	p.č. 3446, 481/2, 488/6, 488/7, 488/8, 495/2, 496/2, 532/5 v k.ú. Ivančice (655724)		Profese:	ARCH.STAVEBNÍ	
Stavba:	PŘESTUPNÍ UZEL HROMADNÉ DOPRAVY V IVANČICÍCH - 0.ETAPA KOMUNIKACE PRO PĚŠÍ		Účel:	DVSP	Pare č.
			Kót.v.	mm	
			Měřítko:	1:200 / 2xA4	
Výkres:	KOORDINAČNÍ SITUAČNÍ VÝKRES		Výkres č.:	C.3	