



ÚZEMÍ
POVRCH ÚZEMÍ
PARCELY
VZDÁLENOST ŠACHET

NÁZVY ŠACHET

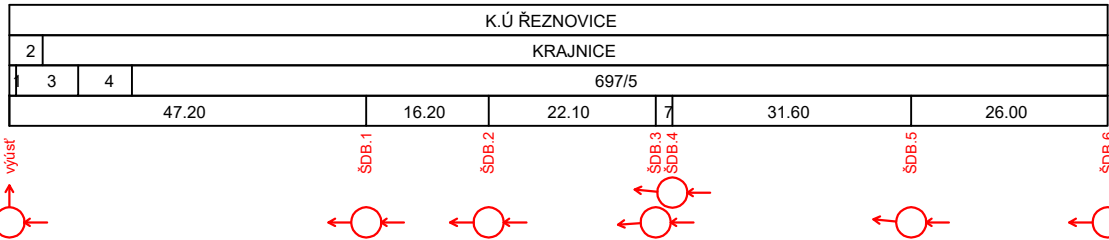

Podélný profil stoky DB, IO 02

MĚŘÍTKO 1:1000 / 1:100

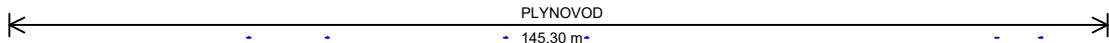

LEGENDA:

NAPOJENÍ ULIČNÍCH VPUSTÍ, DEŠŤOVÝCH SVODŮ

KÓTA TERÉNU

HLOUBKA VÝKOPU

KÓTA DNA POTRUBÍ

KÓTA TERÉNU

STANIČENÍ [Km],[m]

SKLON [promile] - DÉLKA [m]
DN [mm] - MATERIÁL - DÉLKA [m]
KAPACITA [l/s] - RYCHLOST [m/s] (dle: Colebrook)
NAVR.PRŮTOK [l/s] - RYCHLOST [m/s]

18.22 - 47.20	5	38.27 - 24.30	36.39 - 31.60	15.38 - 26.00
400 - PVC HLADKÉ, SN 12- 145.30				
444.91 - 3.54	6	667.01 - 5.31	648.96 - 5.16	405.62 - 3.23
14.00 - 1.51	12.00 - 1.79	12.00 - 1.92	10.00 - 1.78	6.00 - 1.09


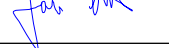

POZN.:

PŘÍPOJKY INŽENÝRSKÝCH SÍTÍ NEJSOU V PODÉLNÝCH PROFILECH STOK ZAKRESLENY. TYTO PŘÍPOJKY BUDOU VYTÝČENY AŽ NA MÍSTĚ STAVBY.

ZÁKRES IS JE POUZE ORIENTAČNÍ!
PŘED VÝSTAVBOU JE NUTNÉ INŽ. SÍŤ VYTÝČIT!

PŘEDPOKLÁDANÝ POČET PŘEPOJENÍ DEŠŤOVÝCH SVODŮ- 6 KS
PŘEDPOKLÁDANÝ POČET ULIČNÍCH VPUSTÍ - 0 KS

VÝŠKOVÝ SYSTEM BpV

Kreslil ING. O.HUBÁČEK	Navrhl ING. O.HUBÁČEK	Odp. projektant ING.MGR. P. DVOŘÁK 	Techn. kontrola ING. JANA CIHLÁŘ 	 <div>VODOHOSPODÁŘSKÝ ROZVOJ A VÝSTAVBA a.s. Nábřeží 4 150 56 Praha 5</div>
Kraj JIHOMORAVSKÝ	Obec ŘEZNOVICE			
Investor MĚSTO IVANČICE			Soubor ŘEZNOVICE.DWG	
OPRAVA DEŠŤOVÉ KANALIZACE V MÍSTNÍ ČÁSTI ŘEZNOVICE			Formát 2x A4	
D.2.1. PODÉLNÉ PROFILY			Datum 07/2018	Stupeň DPS
PODÉLNÝ PROFIL STOKY DB, IO 02			Zakázka 3023/002	Měřítko M 1:1000/100
				Č. výkresu D.2.1.2.

Tento výkres a jeho přílohy jsou duševním vlastnictvím akciové společnosti Vodohospodářský rozvoj a výstavba, a.s.