
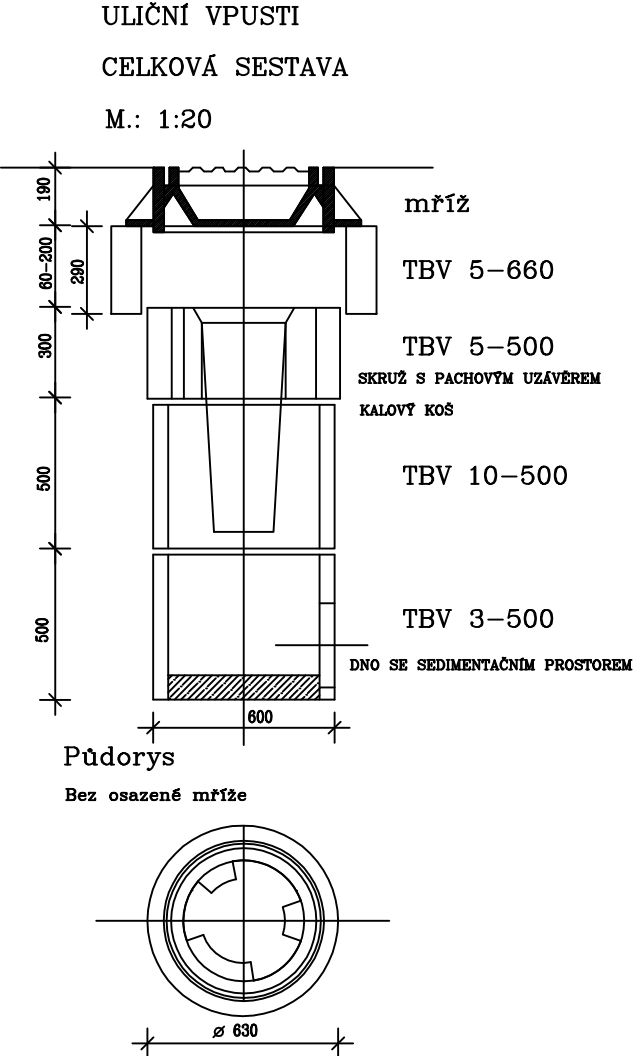
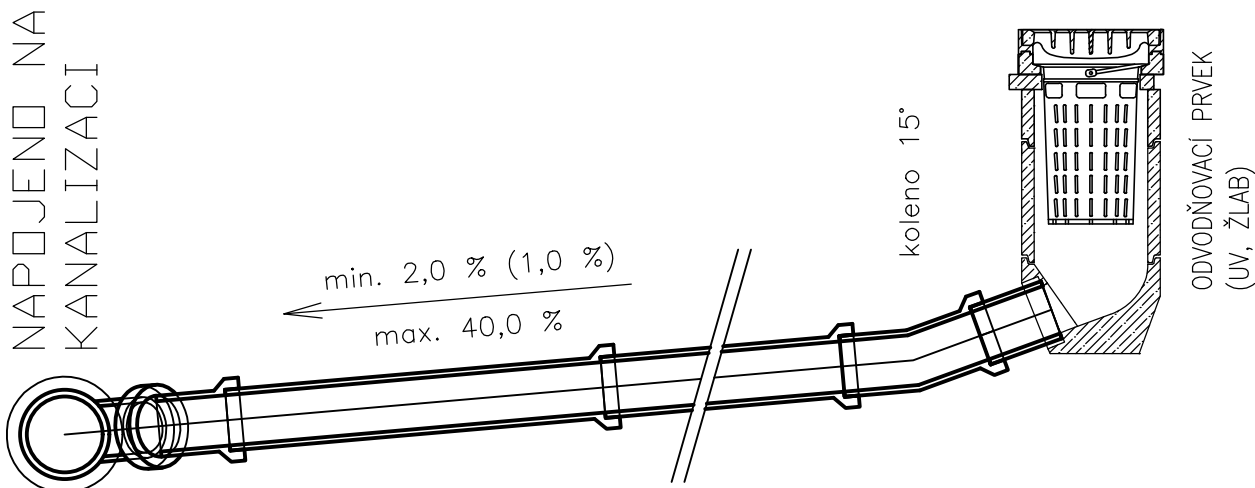
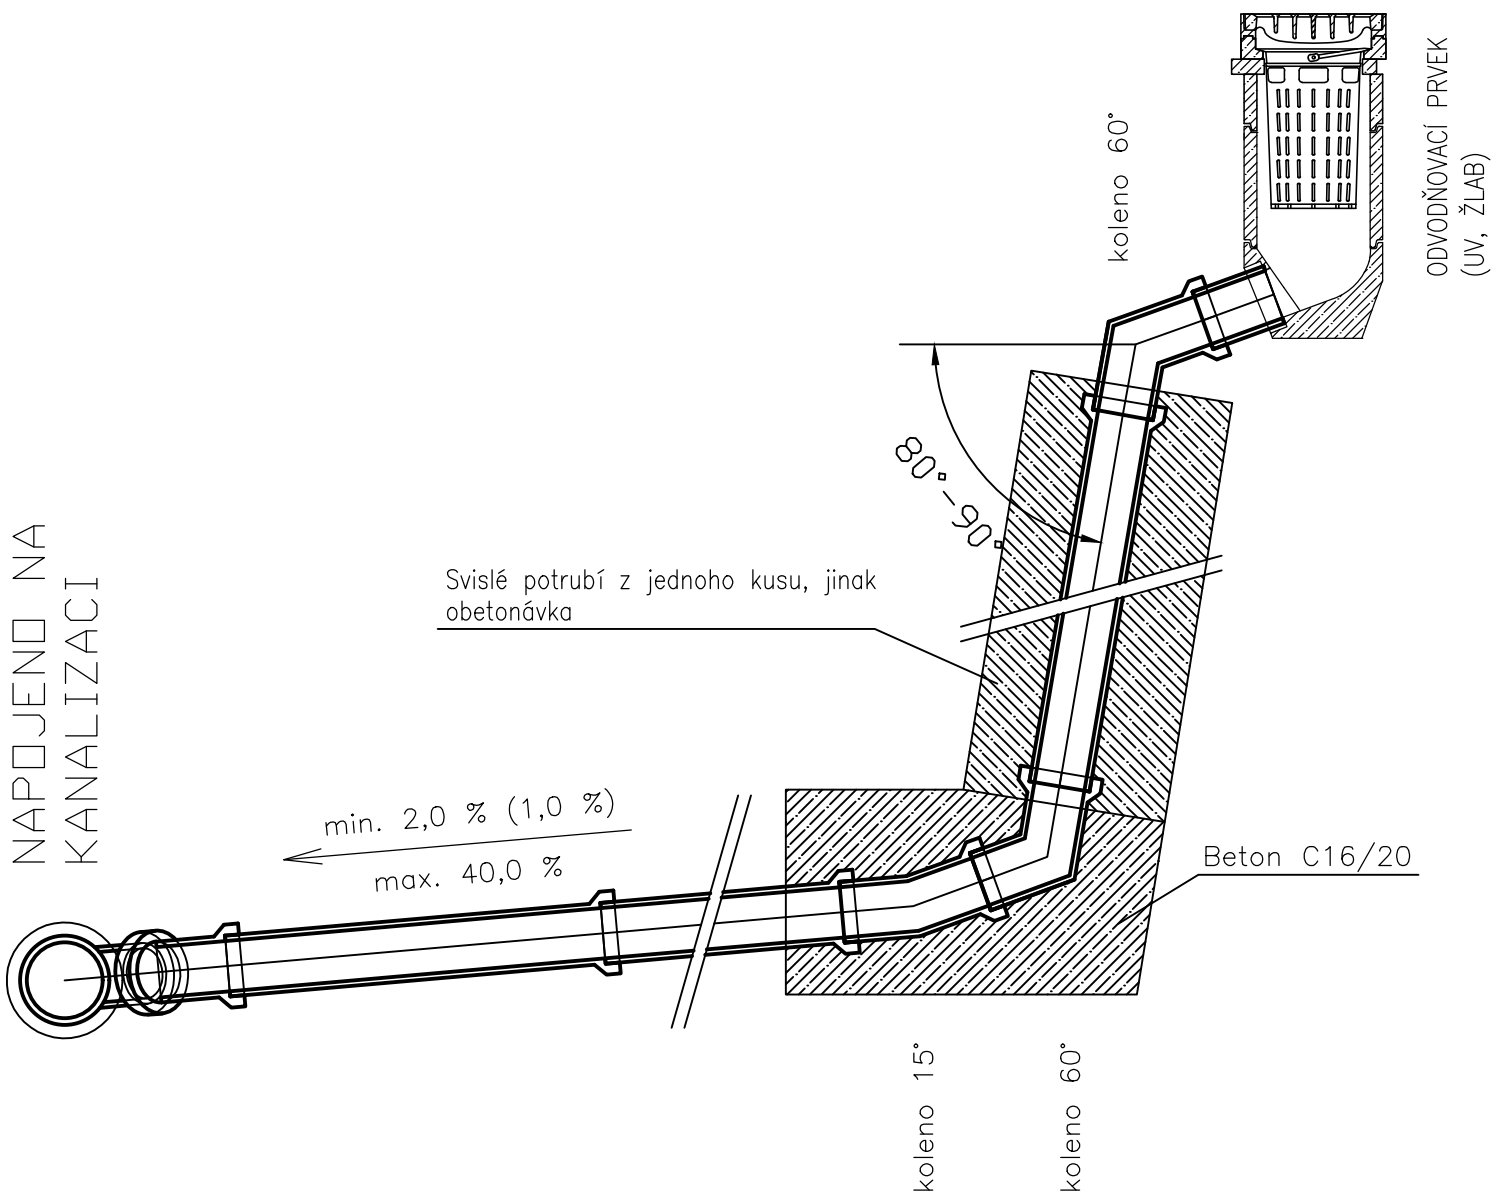


VZOROVÁ ULIČNÍ VPUŠŤ

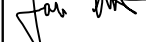

Kreslil ING. O.HUBÁČEK	Navrhl ING. O.HUBÁČEK	Odp. projektant ING.MGR. P. DVOŘÁK 	Tech. kontrola ING. JAM. CIHLÁŘ 	 VODOHOSPODÁŘSKÝ ROZVOJ A VÝSTAVBA a.s. Nábřeží 4 150 56 Praha 5	
Kraj JIHOMORAVSKÝ	Obec ŘEZNOVICE				
Investor MĚSTO IVANČICE				Soubor VPUŠT.DWG	
OPRAVA DEŠŤOVÉ KANALIZACE V MÍSTNÍ ČÁSTI ŘEZNOVICE				Formát 2x A4	
D.3 ZÁKLADNÍ POHLEDY				Datum 07/2018	
				Stupeň DPS	
				Zakázka 3023/002	
VZOROVÉ SCHÉMA ULIČNÍ VPUŠTI				Měřítko -	Č. výkresu D.3.3