




PŘÍČNÝ ŘEZ PF 1 v km 5,600

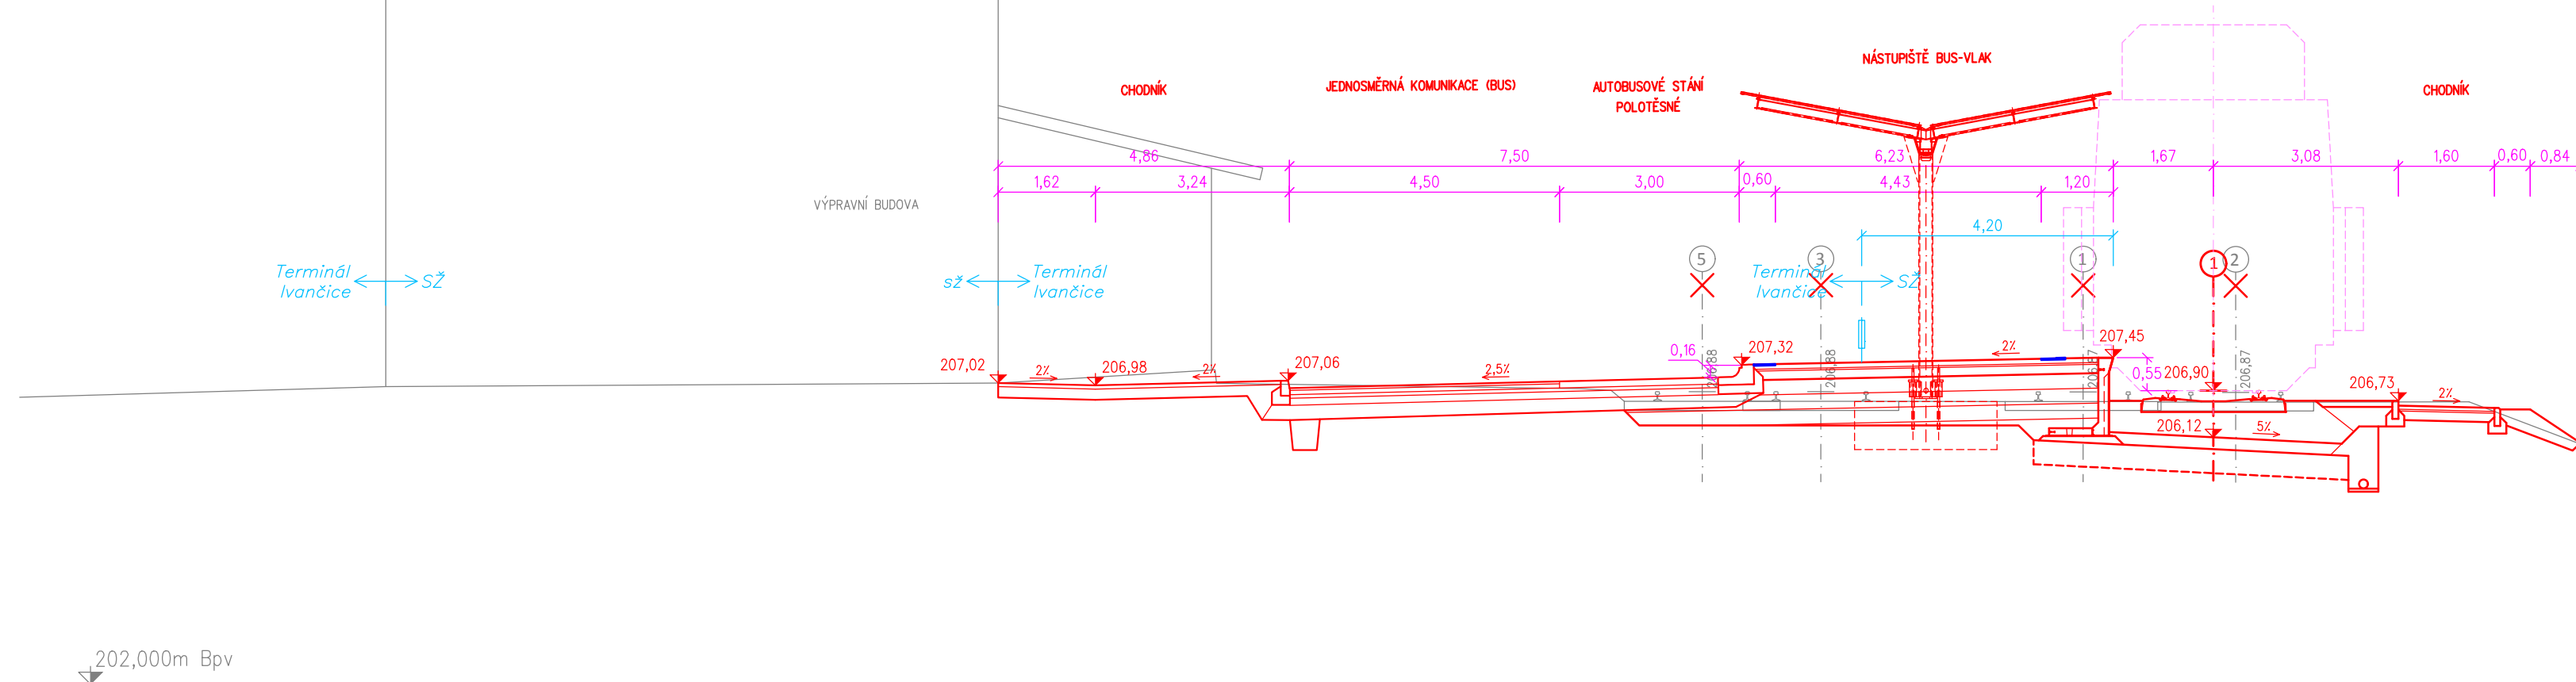

PŘÍČNÝ ŘEZ PF 2 v km 5,662
1:100

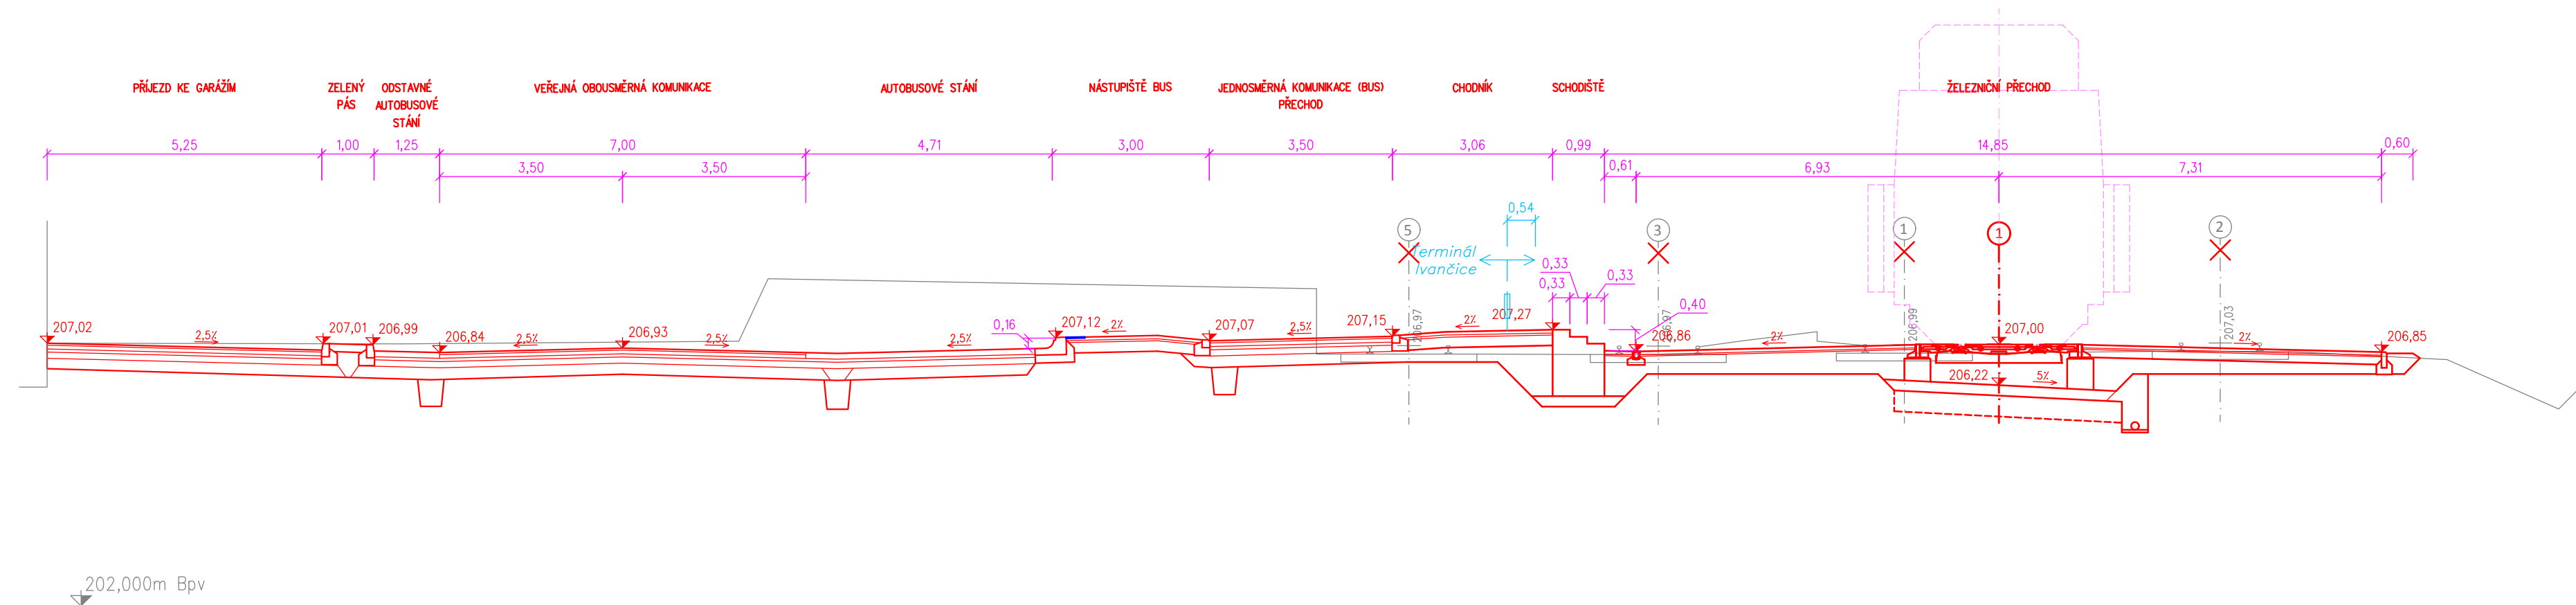

SOUBRADNICOVÝ S-JTSK, VÝŠKOVÝ SYSTÉM Bpv			
OBJEDNATEL:			
		Město Ivančice, odbor správy a údržby majetku a investiční	
		Palackého náměstí 196/6, 664 91 Ivančice	
HLAVNÍ INŽENÝR PROJEKTU:	ZODPOVĚDNÝ PROJEKTANT:	VYPRACOVAL:	KONTROLOVAL:
 Ing. Lubomír Beňák	Bronislav Urbánek Ing. Lubomír Beňák	Bronislav Urbánek Ing. Lubomír Beňák	Ing. Ivana Beňáková
NÁZEV PROJEKTU:			
Studie stavby Přestupní terminál Ivančice			
ČÁST: Výkresová část			
Varianta 1a' Příčné řezy			
PŘÍLOHA:			
KRAJ:	Jihomoravský	ČÁST DOKUMENTACE:	ČÍSLO PŘÍLOHY:
DATUM:	03/2022		
STUPEŇ:	Studie stavby		
MĚŘÍTKO:	1:100		
Č. ZAKÁZKY:	3015/2021		
		B	3.2