


PŮDORYS STŘECH

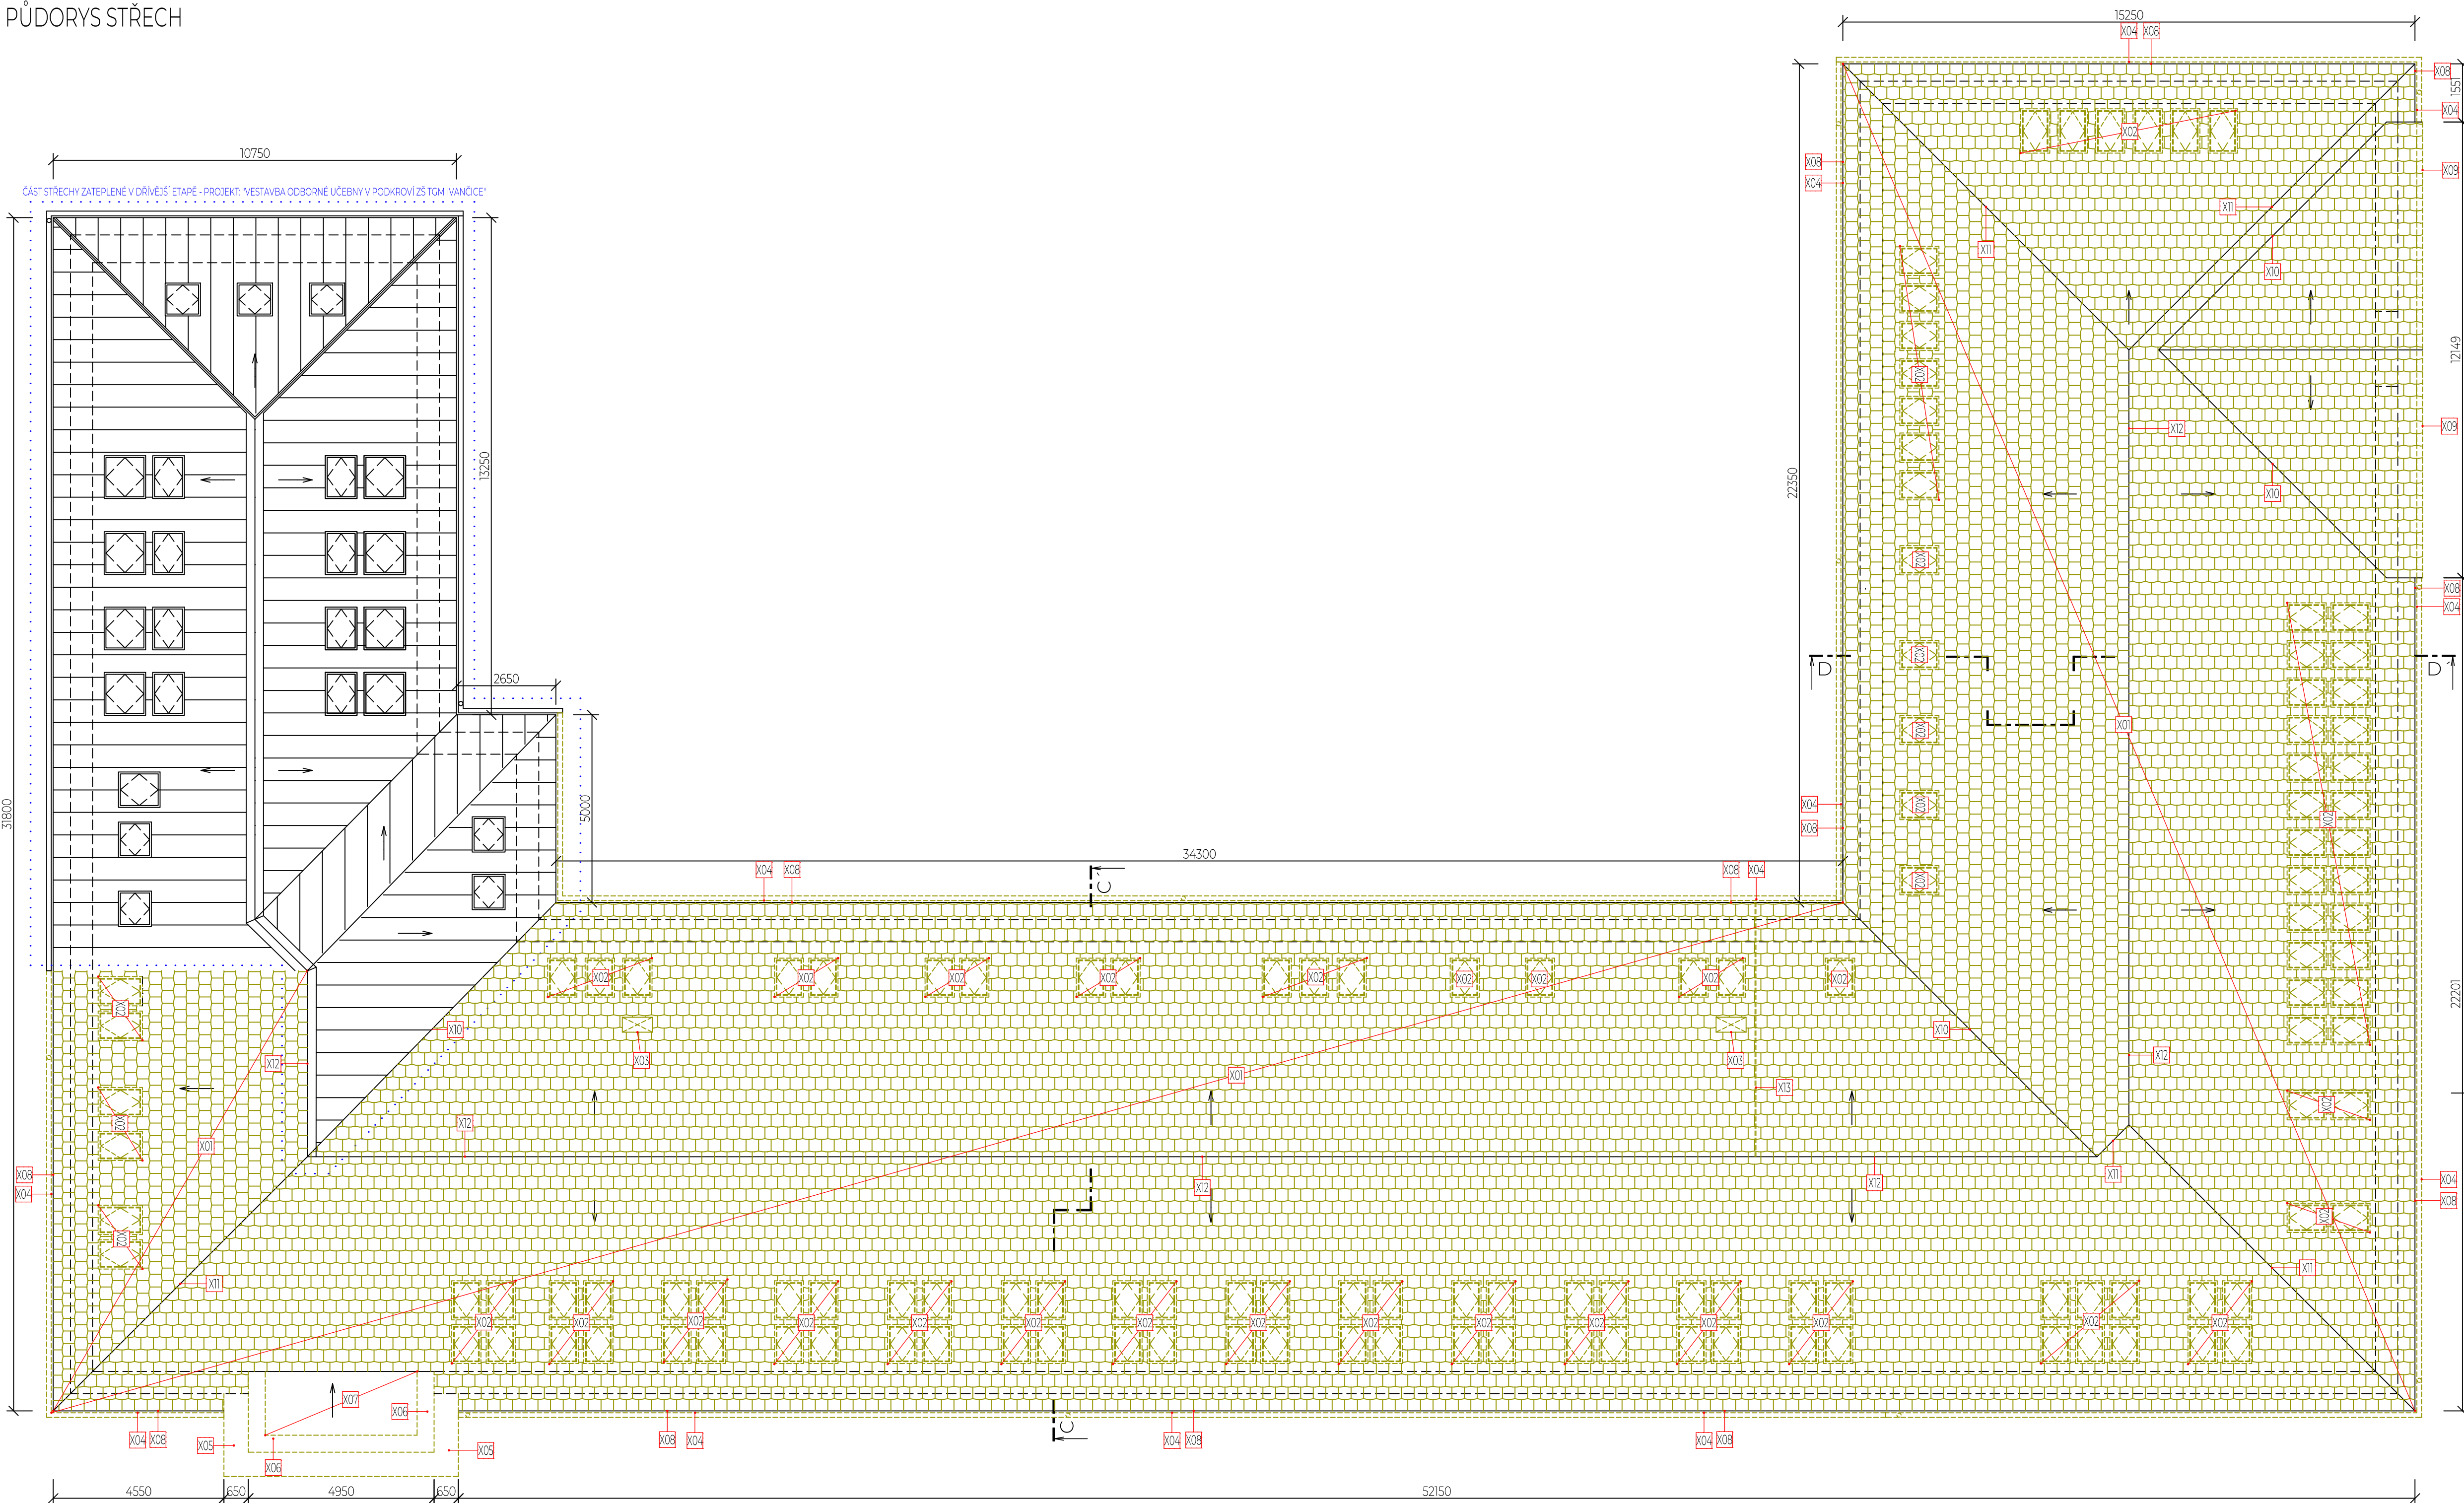


Bourací práce

OZNAČENÍ POPIS

X01	DEMONTÁŽ JÍMACÍ BLESKOSVODNÉ SOUSTAVY. ODSTRANĚNÍ STŘEŠNÍ KRYTINY Z BITUMENOVÉHO ŠINDELE VČETNĚ DŘEVĚNÉHO ZÁKLOPU.
X02	DEMONTÁŽ STŘEŠNÍCH OKEN VČETNĚ PLECHOVÉHO LEMOVÁNÍ. STÁVAJÍCÍ SDK OSTĚNÍ BUDE DEMONTOVÁNO.
X03	DEMONTÁŽ NADSTŘEŠNÍ KLIMA JEDNOTKY, MEDIUM BUDE ODPUŠTĚNO.
X04	DEMONTÁŽ PODSTŘEŠNÍCH ŽLABŮ VČETNĚ ČEL, KOTLÍKŮ. DEMONTÁŽ STŘEŠNÍCH HÁKŮ.
X05	DEMONTÁŽ OPLECHOVÁNÍ ŘÍMSY
X06	DEMONTÁŽ OPLECHOVÁNÍ ATIKY
X07	DEMONTÁŽ OPLECHOVÁNÍ STRÍŠKY
X08	DEMONTÁŽ OPLECHOVÁNÍ OKAPU
X09	DEMONTÁŽ OPLECHOVÁNÍ ŠTÍTU (ZÁVĚTRNÁ LIŠTA).
X10	DEMONTÁŽ OPLECHOVÁNÍ ÚZLABÍ
X11	DEMONTÁŽ OPLECHOVÁNÍ NÁROŽÍ
X12	DEMONTÁŽ OPLECHOVÁNÍ HŘEBENE
X13	DEMONTÁŽ OPLECHOVÁNÍ DILATACE

LEGENDA KONSTRUKCÍ

	STÁVAJÍCÍ NEDOTČENÉ KONSTRUKCE
	BOURANÉ KONSTRUKCE
	NOVĚ NAVRHOVANÉ KONSTRUKCE

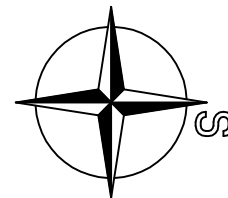

Vypracoval Tomáš Sýkora	Zodp. projektant Tomáš Sýkora	Tech. kontrola Tomáš Sýkora	<div>Tomáš Sýkora projektční kancelář</div> <div>Tomáš Sýkora BIEBLOVA 162/18 613 00 BRNO ČKAIT 1005516 MOB. 732 215 216</div>	
Kreslil Tomáš Sýkora				
Investor Město Ivančice, Palackého náměstí 196/6, 664 91 Ivančice				Řešení R-00
Adresa REKONSTRUKCE STŘECHY ZŠ T.G.MASARYKA V IVANČICÍCH				Datum 01/2025
Dokumentace D1.1 - ARCHITEKTONICKO-STAVEBNÍ ŘEŠENÍ D1.1.3 - VÝKRESOVÁ ČÁST				Účel PROVÁDĚNÍ STAVBY
Obsah výkresu BOURACÍ PRÁCE - PŮDORYS STŘECH				Č. zakázky 24 008
				stavební objekt SO 01
				Č. výkresu 02