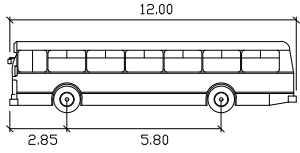
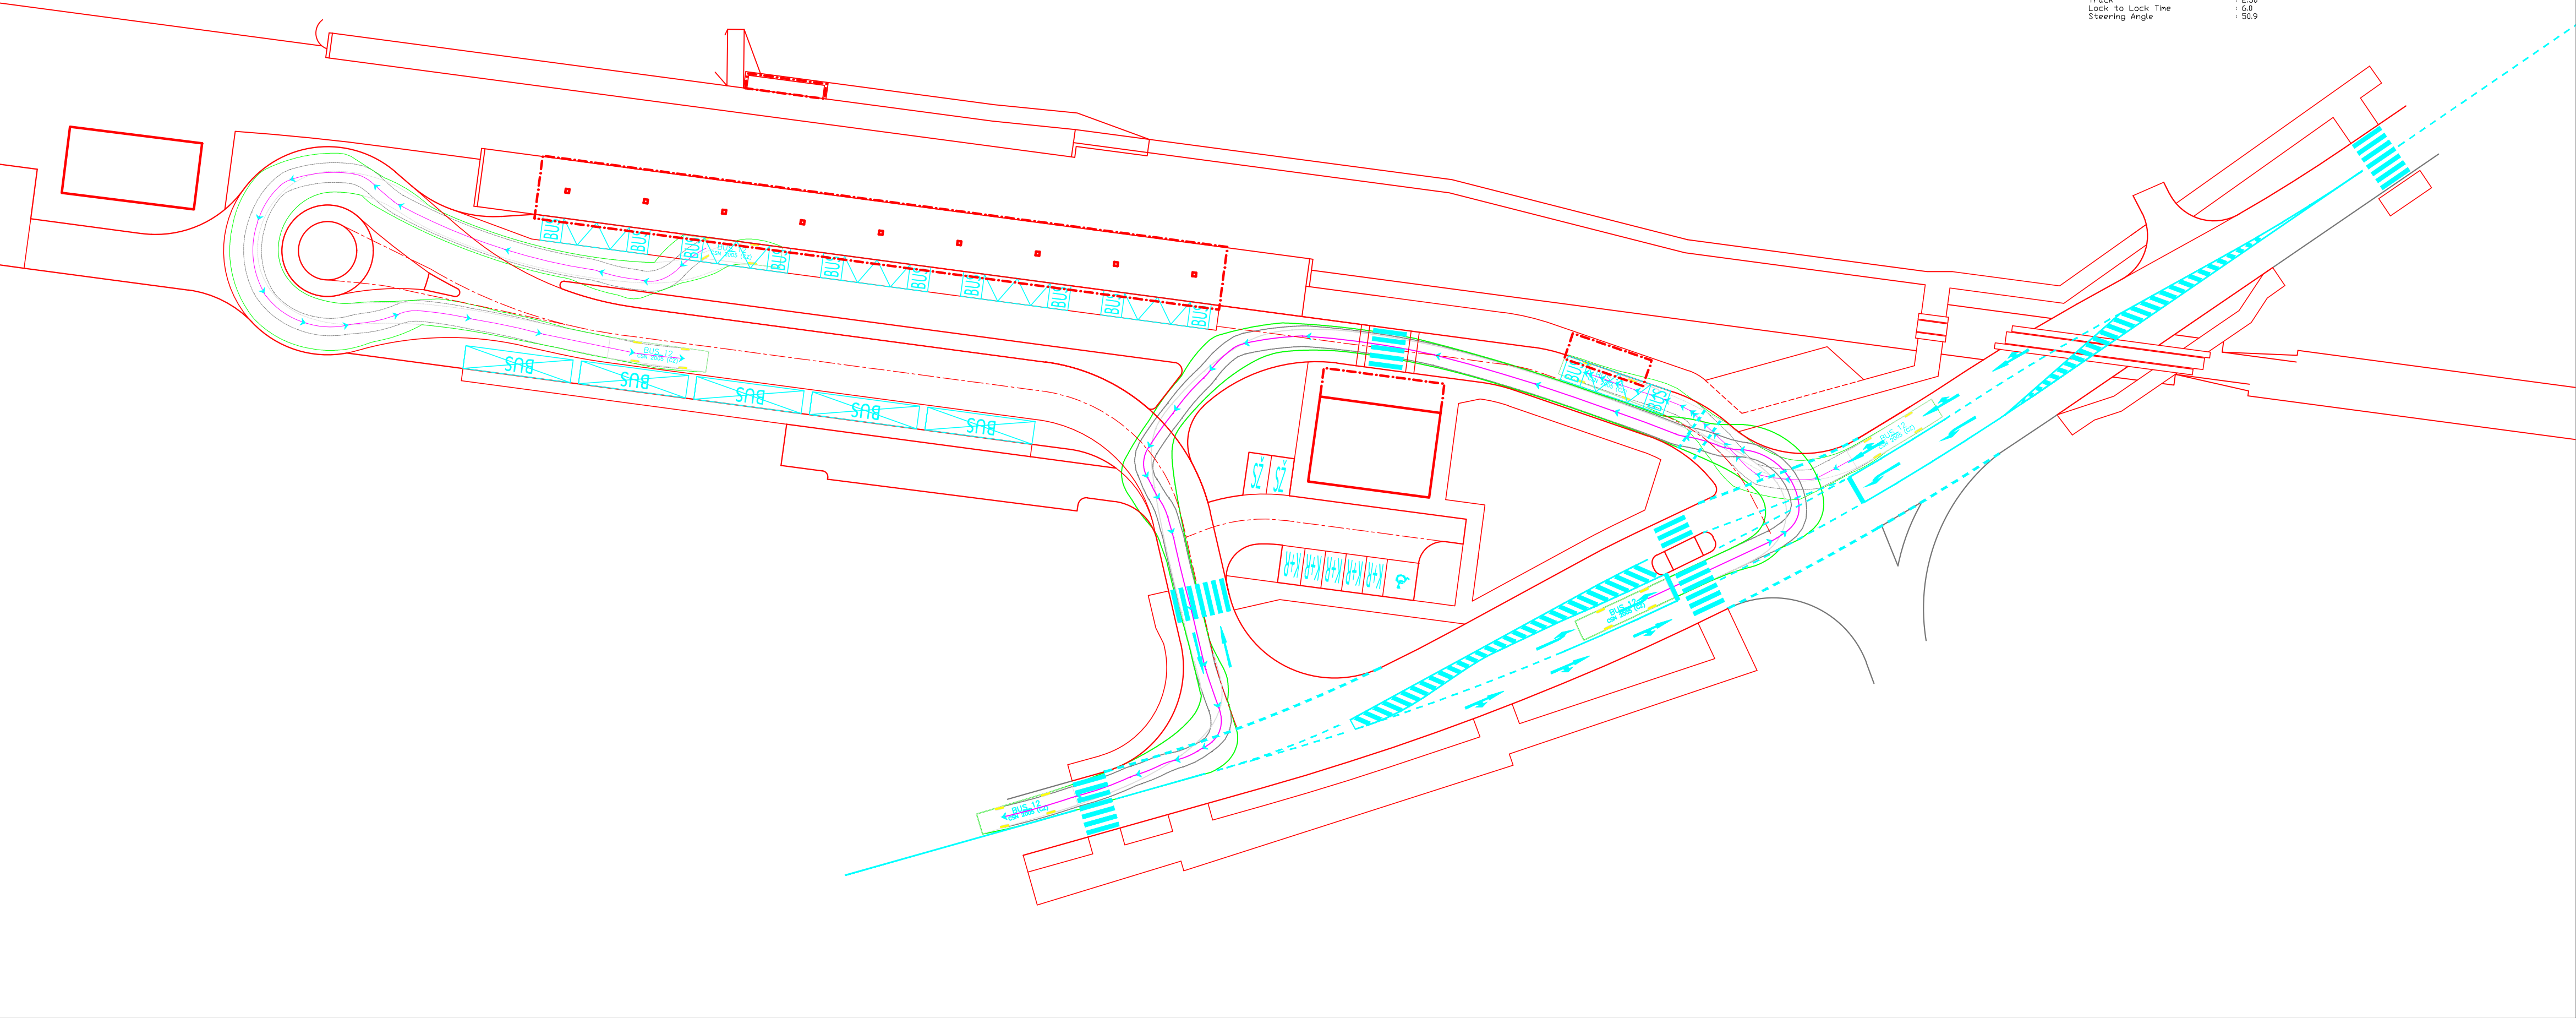


VLEČNÉ KŘIVKY

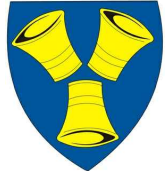

Terminál Ivančice
varianta 1' a 3
1:500



BUS 12
meters
width : 2.50
Track : 2.50
Lock to Lock Time : 6.0
Steering Angle : 50.9



SOUŘADNICOVÝ S-JTSK, VÝŠKOVÝ SYSTÉM Bpv

OBJEDNATEL:			
		Město Ivančice, odbor správy a údržby majetku a investiční Palackého náměstí 196/6, 664 91 Ivančice	
HLAVNÍ INŽENÝR PROJEKTU:	ZODPOVĚDNÝ PROJEKTANT:	VYPRACOVAL:	KONTROLOVAL:
 Ing. Lubomír Beňák	Bronislav Urbánek Ing. Lubomír Beňák	Bronislav Urbánek Ing. Lubomír Beňák	Ing. Ivana Beňáková
NÁZEV PROJEKTU:			
Studie stavby Přestupní terminál Ivančice			
ČÁST: Výkresová část			
PŘÍLOHA: Varianta 1' a 3 Vlečné křivky			
KRAJ:	Jihomoravský	ČÁST DOKUMENTACE: B	ČÍSLO PŘÍLOHY: 2.3
DATUM:	03/2022		
STUPEŇ:	Studie stavby		
MĚŘÍTKO:	1:500		
Č. ZAKÁZKY:	3015/2021		