
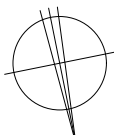


PŮDORYS 1.NP
M 1:100

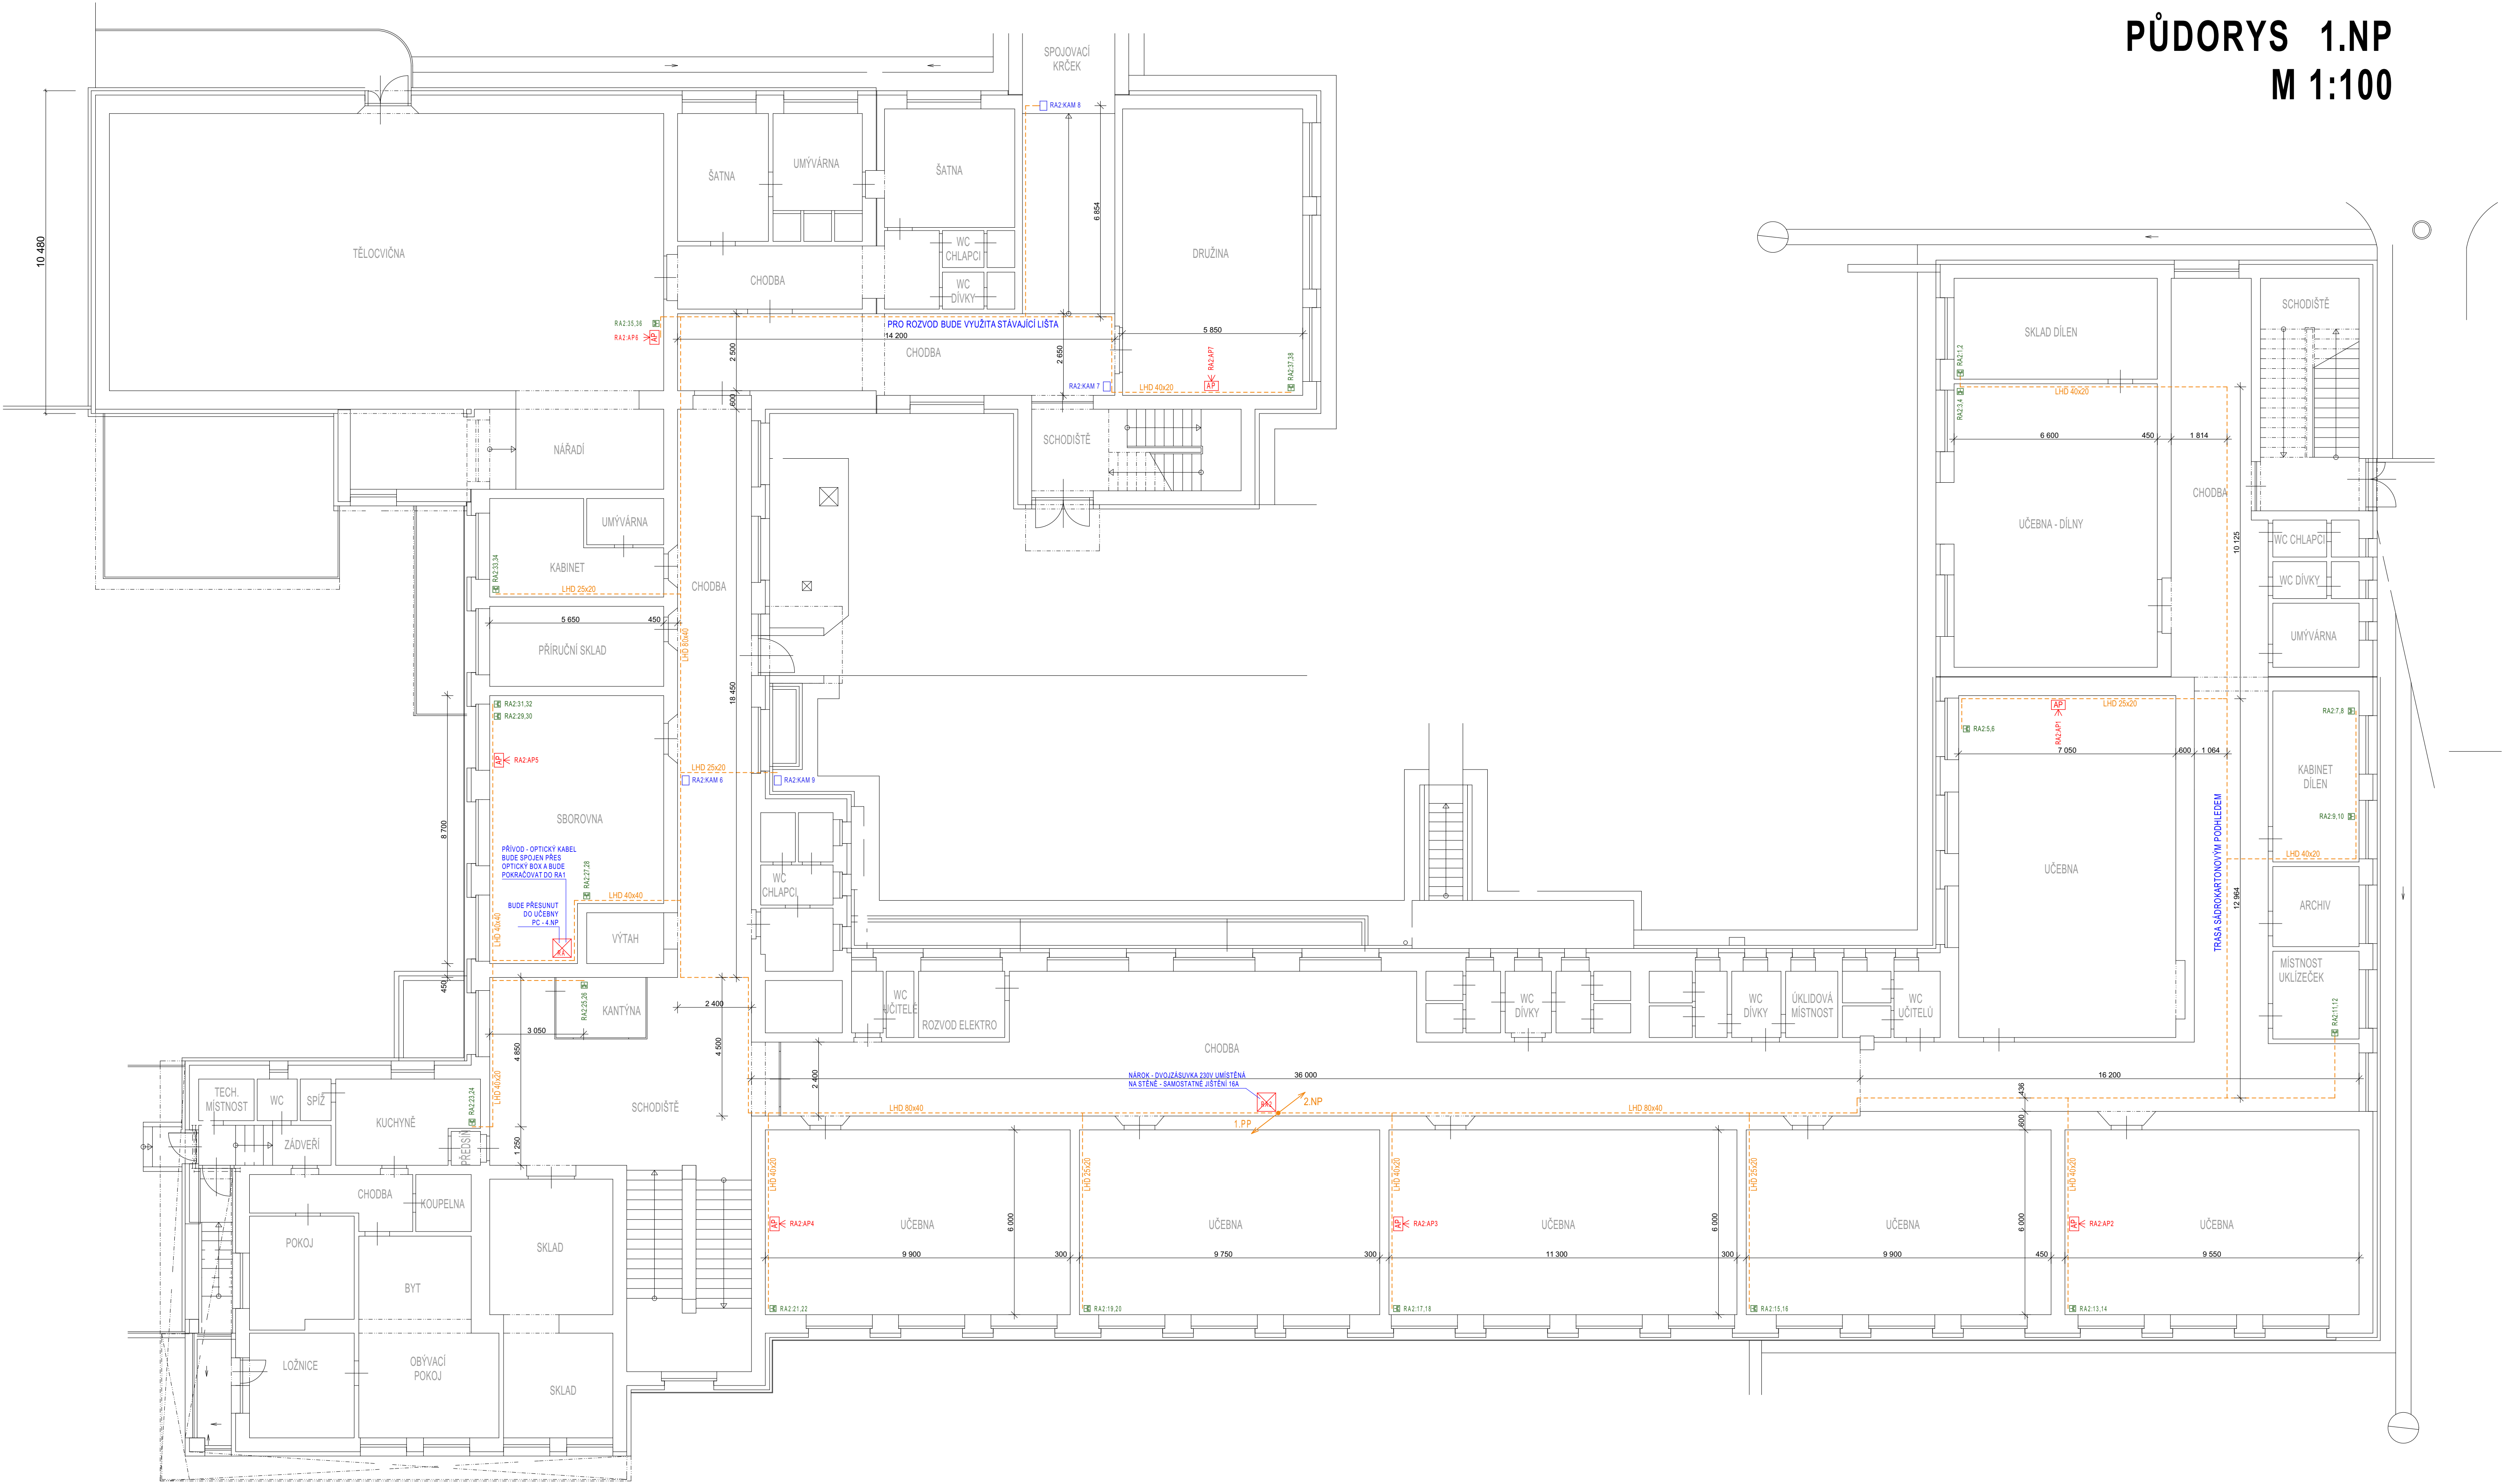

zodpovědný projektant		Ing. T. Šebesta	
vypracoval			
akce:		Základní škola Ivančice - rozvody LAN a WIFI	
Datum:		4/2021	
Formát:		A1	
Stupeň:			
Měřítko:		1:100	
Výkres:		PŮDORYS 1.NP	
		Č. výkresu: 2	