


Kóta dna
Srov.rovina = -10.000
Staničení [m]

Spád [%]
Materiál, profil, délka [mm]

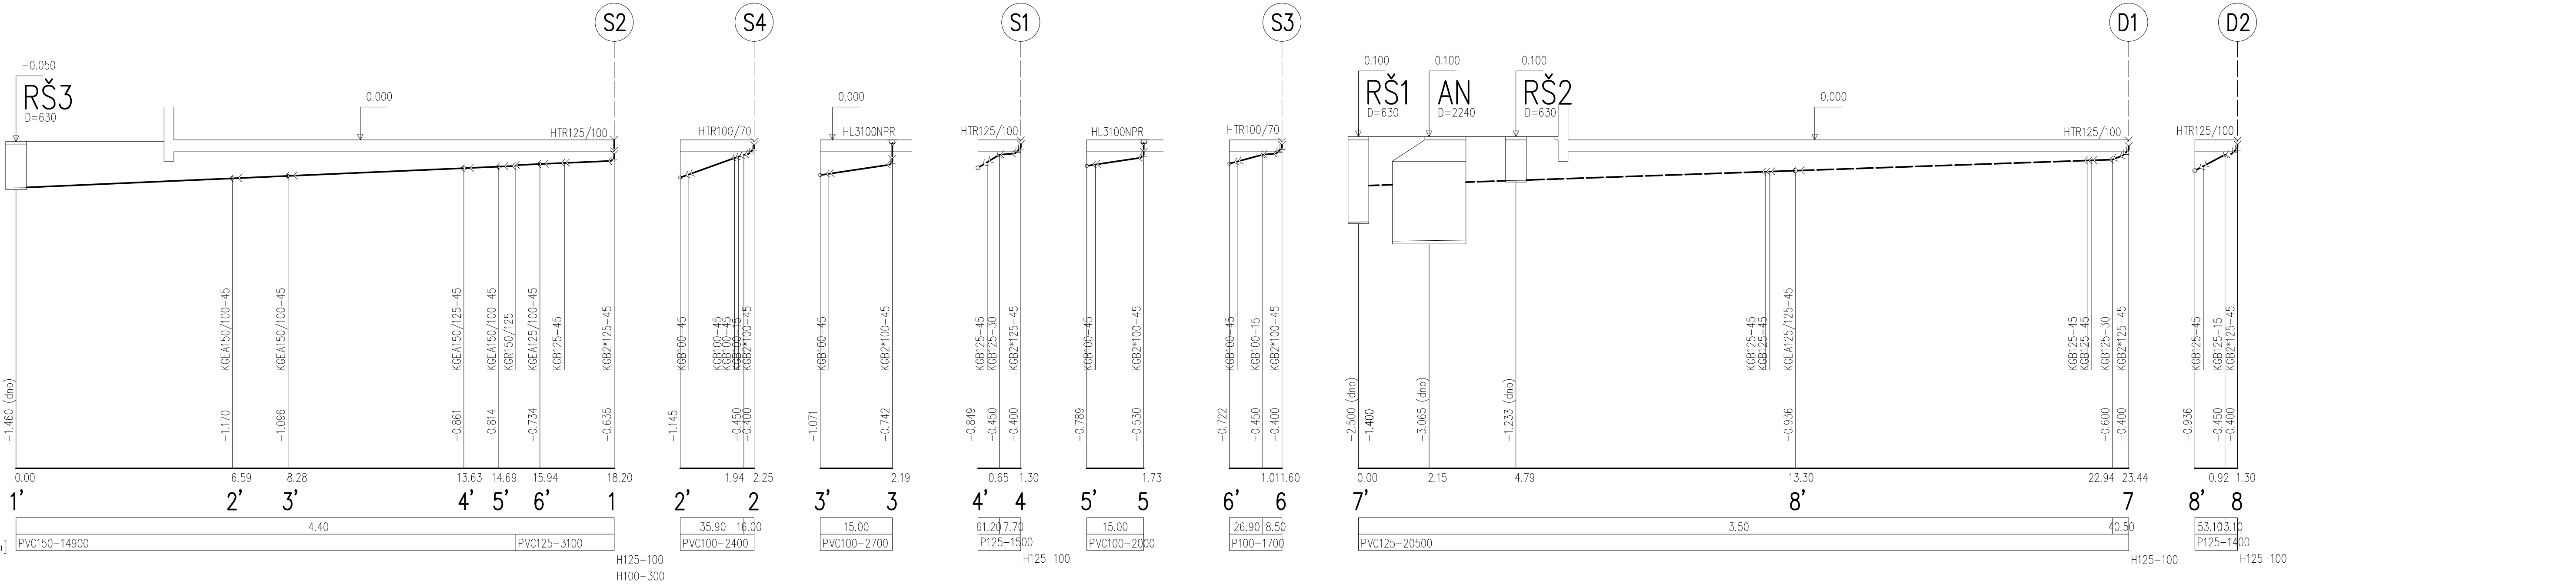

LEGENDA POTRUBÍ

- S36 — SPLAŠKOVÁ KANALIZACE
D12 - - - - - DEŠŤOVÁ KANALIZACE

LEGENDA ZAŘÍZOVACÍCH PŘEDMĚTŮ

VIZ. TECHNICKÁ ZPRÁVA

0,000 = 232,200 (úroveň čisté podlahy v 1.NP stáv. objektu)

| | | | | |
|---|---|---|---|------------------------------|
| VEDOUcí PROJEKTU Ing. arch. K. Spáčil | ZODP. PROJEKTANT Ing. arch. K. Spáčil | PROJEKTANT Ing. Zbyněk Remes | Ing. arch. Karel Spáčil ČKA 03 234 Podpis 8492 624 00 Brno tel. 602 588 238 | |
| INVESTOR Město Ivančice | MÍSTO STAVBY Ivančice, ul. Na Úvoze 1550/1 | ČÁST PD: D.1.6 Zdravotnická a plynoinstalace | FORMÁT 4x A4 | DATUM 1/2023, rev. 4/2023 |
| STAVBA PŘÍSTAVBA MODULÁRNÍ MŠ UL. NA ÚVOZE, IVANČICE | ÚČEL JPD | MĚŘÍTKO 1:100 | Č. VÝKRESU D.SO 03-1.6.06 | |
| OBSAH VÝKRESU KANALIZACE PODÉLNÉ ŘEZY | | | | |