
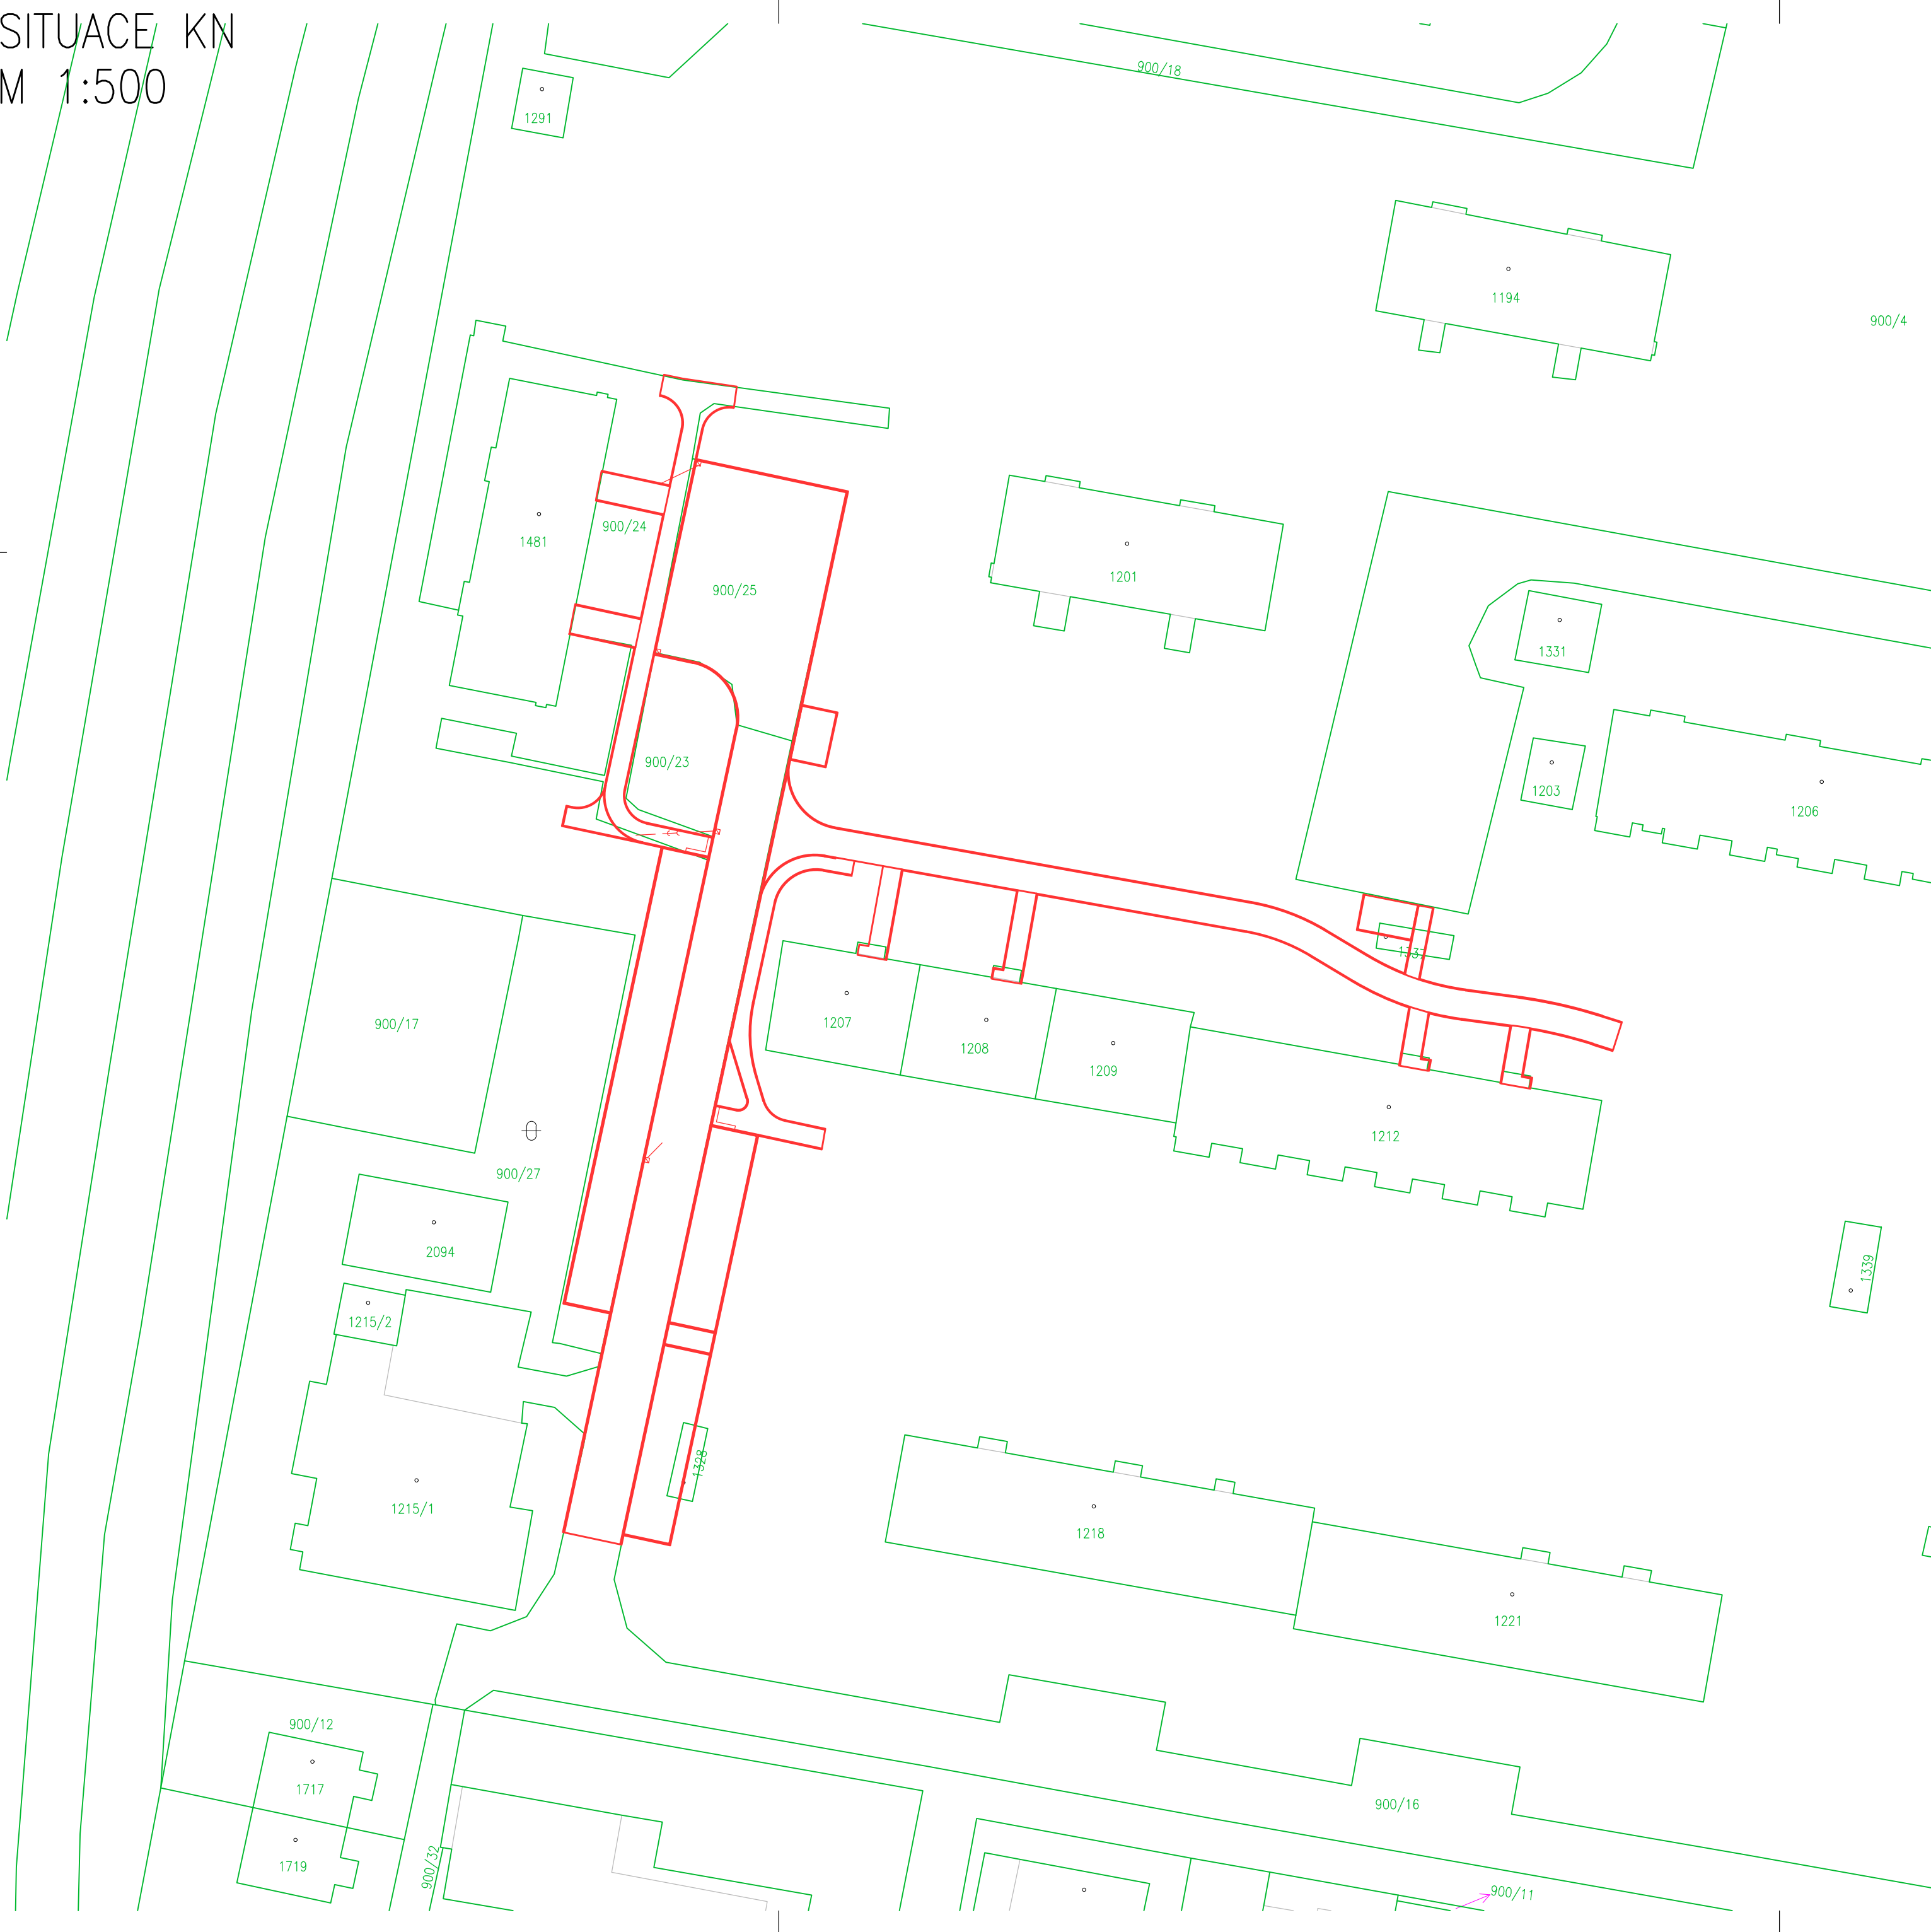


SITUACE KN
M 1:500

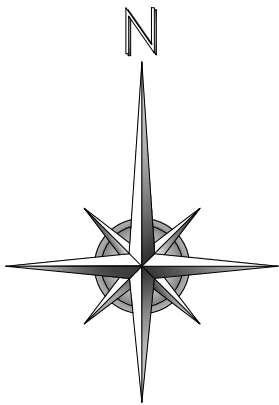

Legenda:

- 3111 hranice katastru nemovitostí
- hranice trvalého záboru

SOUŘADNICOVÝ SYSTÉM S–JTSK
VÝŠKOVÝ SYSTÉM Bpv

architekt			vypracoval	Josef Novák	
HIP	Ing. T. Imrich		kreslil	Josef Novák	
zadp. projektant	Ing. T. Imrich		kontroloval		
Obec: Ivančice			Státní: Ivančice		
Investor: Město Ivančice					
Název stavby: Rekonstrukce místních komunikací a chodníků					
Místo stavby: ul. Luční, Ivančice , katastr. území Ivančice					
Část: DOPRAVNÍ ŘEŠENÍ					
Název výkresu: SITUACE KN					

 <small>Ing. T. Imrich Ing. R. Kvoček Botanická 19, 602 00 Brno e-mail: qim.stele@seznam.cz</small>	
formát	16x44
datum	08/2018
stupeň	PDPS
č. zakázky	–
č. střediska	007
arch. č.	
měřítko	1:500
č. výkresu	C.2.