


PŮDORYS STŘECHY M1:50

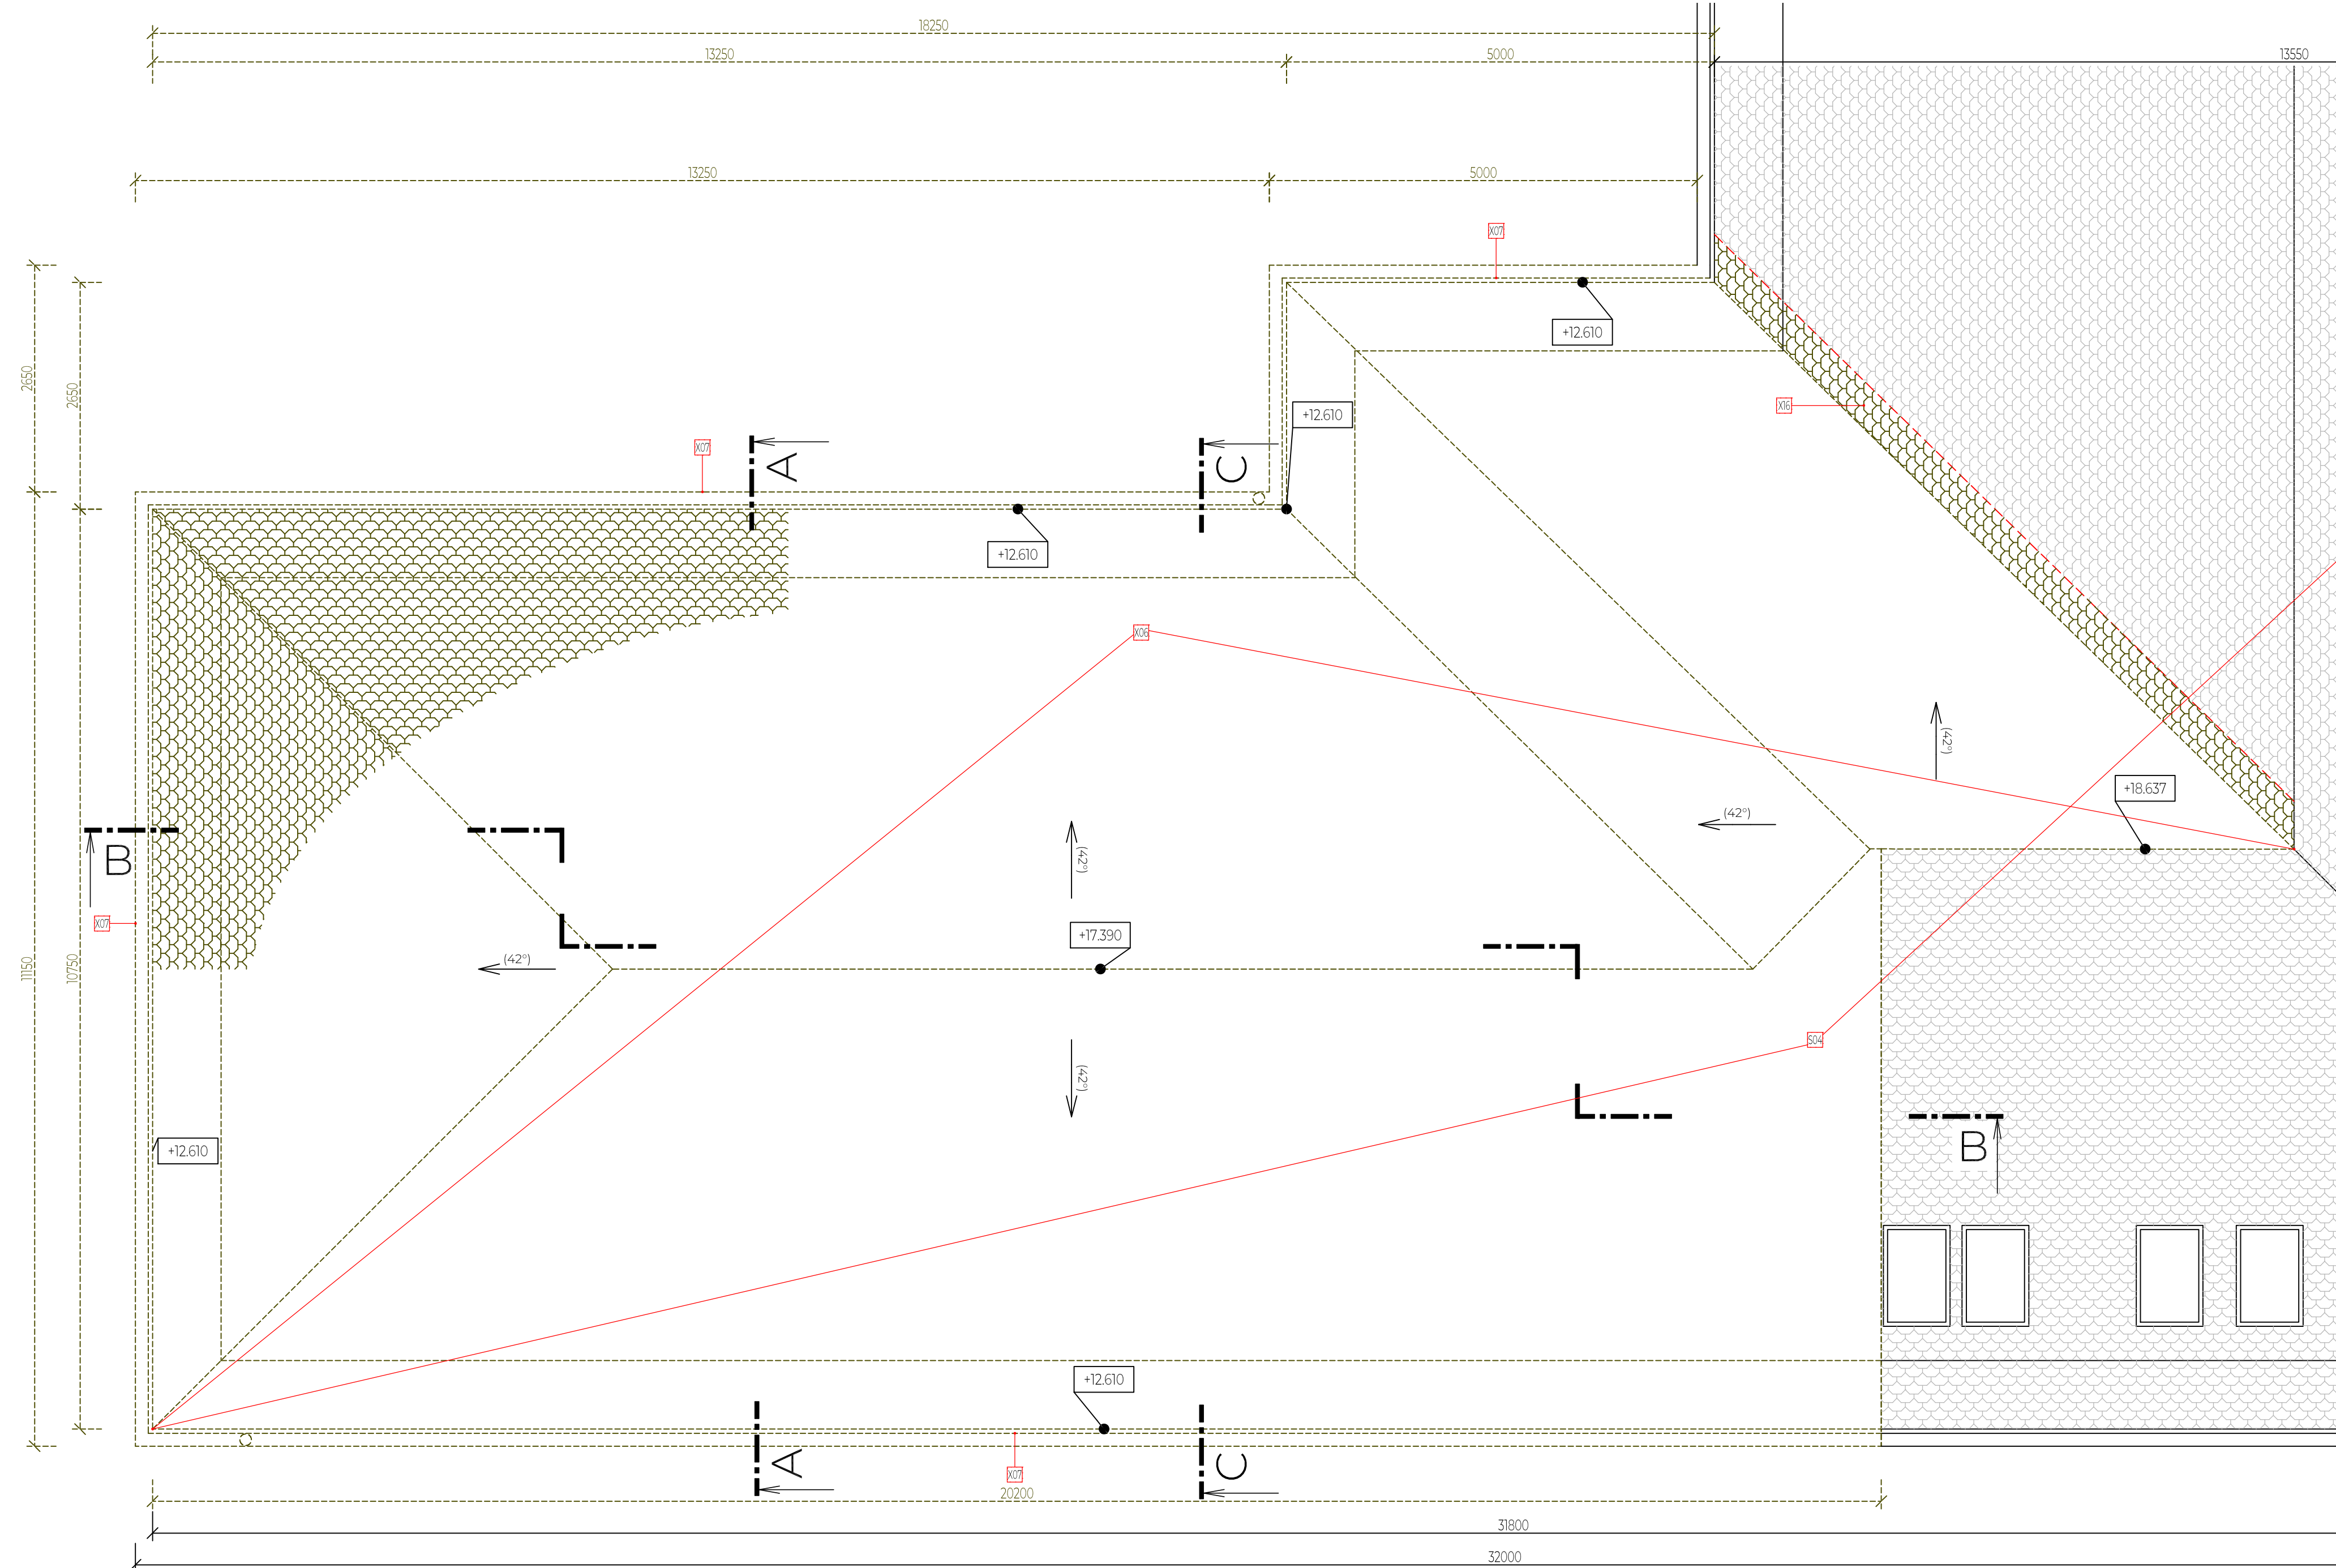

Bourací práce	
OZNAČENÍ	POPIS
X06	Demontáž asfaltového šindele včetně dřevěného záklopu.
X07	Demontáž střešního žlabu včetně žlabových háků.
X16	Zakrácení asfaltových šindelů v nezbytné vzdálenosti od útlabí pro pozdější podvěšení oplechování.

LEGENDA:

- STÁVAJÍCÍ NEUPRAVOVANÉ KONSTRUKCE
- BOURANÉ KONSTRUKCE
- NOVÉ/UPRAVOVANÉ KONSTRUKCE

POZNÁMKY:

**POPIS KONSTRUKCÍ A ÚPRAV - BLÍŽE VIZ. TECHNICKÁ ZPRÁVA**  
TECHNICKÁ ZPRÁVA A POŽÁRNĚ BEZPEČNOSTNÍ ŘEŠENÍ JSOU NEDÍLNOU SOUČÁSTÍ PROJEKTOVÉ DOKUMENTACE !!!  
JEDNOTLIVÉ ROZMĚRY OBJEKTU (DISPOZIČNÍ ŘEŠENÍ) JSOU PŘEVZATY Z PŘEDANÉ PROJEKTOVÉ DOKUMENTACE, PŘÍPADNĚ NESROVNALOSTI SE SKUTEČNOSTÍ NEJSOU VZHLEDEM K ROZSAHU REGENERACE ROZHODUJÍCÍ  
**- VEŠKERÉ ROZMĚRY JE NUTNO OVĚŘIT NA STAVBĚ !!!**



ÚROVEŇ PODLAHY 4NP =+12.620

Vypracoval Tomáš Sýkora	Zodp. projektant Tomáš Sýkora	Tech. kontrola Tomáš Sýkora	<b>Tomáš Sýkora</b> projektční kancelář	Tomáš Sýkora BIEBLOVA 162/18 613 00 BRNO ČKAIT 1005516 MOB. 732 215 216	
Kreslil Tomáš Sýkora					
Investor Město Ivančice, Palackého náměstí 196/6, 66491 Ivančice			Revize	R-00	
Akce VESTAVBA ODBORNÉ UČEBNY V PODKROVÍ ZŠ TGM IVANČICE			datum	09/2021	
Adresa ZŠ TGM Ivančice; Na Brněnce 1, 664 91 Ivančice			účet	DPS+DPS	
Dokumentace D.1.1. - Architektonicko-stavební řešení			č. zakázky	21 009	
Obsah výkresu PŮDORYS STŘECHY - BOURACÍ PRÁCE			stavební objekt	SO 01	
			Měřítko	1:50	č. výkresu 02